



Ansicht West

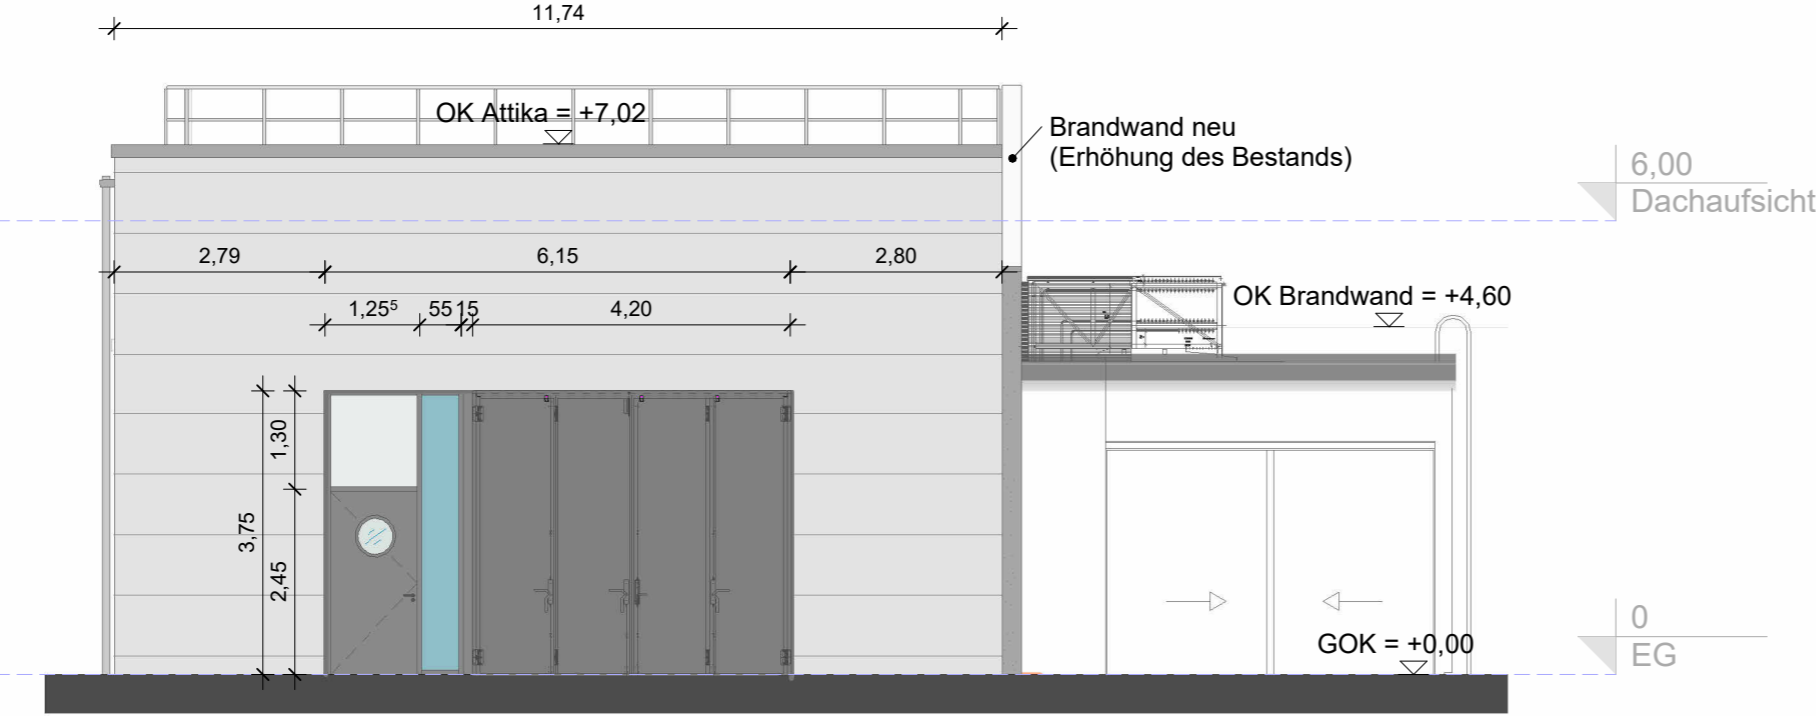

Ansicht Nord

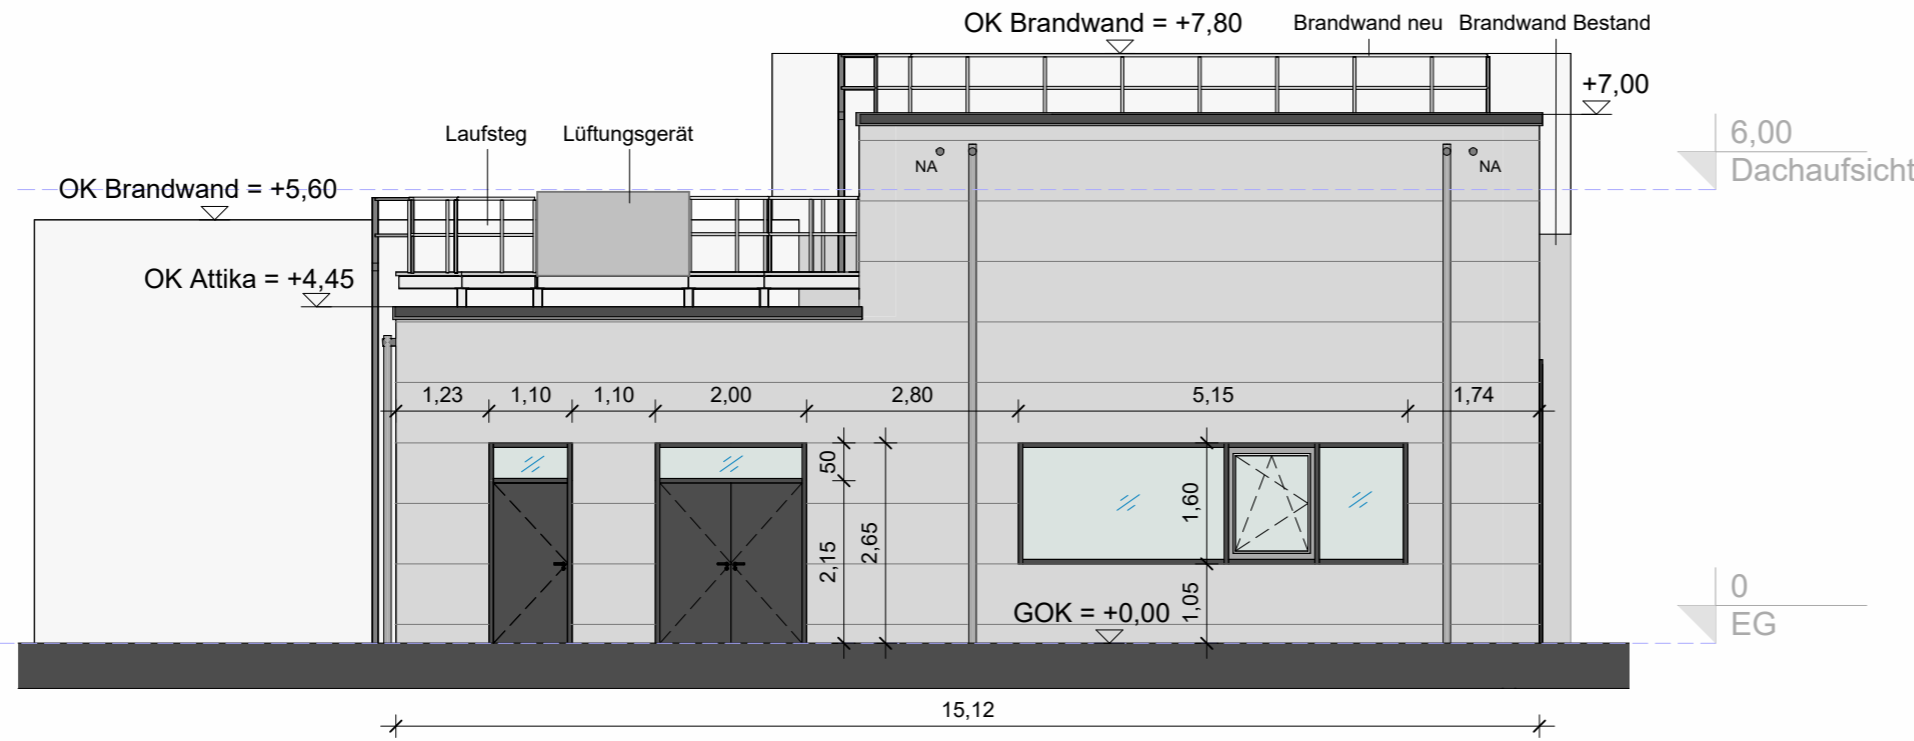

Ansicht Ost



Legende

Alle Maße und Verhältnisse sind vom Unternehmer am Bau verantwortlich zu prüfen.
Unstimmigkeiten sind der Bauleitung sofort mitzuteilen.
Dieser Plan gilt nur in Verbindung mit den statischen Konstruktionsplänen sowie sämtlichen Detailplänen der Architekten und Fachplaner.
Dargestellte Durchbrüche für Heizung, Lüftung, Sanitär und Elektro u.a. in Abstimmung mit Statiker und Fachplanern werden durch Rohbau hergestellt, nicht dargestellte Kernbohrungen werden über die Fachgewerke in Abstimmung Statik ausgeführt.
Die DIN-Vorschriften für herzustellende Bauteile sind zu beachten.


+/- 0,00 Lokales Höhensystem entspricht 51,83 m über NN

- Wand Bestand
- Abbruch
- Mauerwerk Neu nach Statik
- Stahlbeton Neu nach Statik



Index	Datum	Änderung

Übersichtsplan

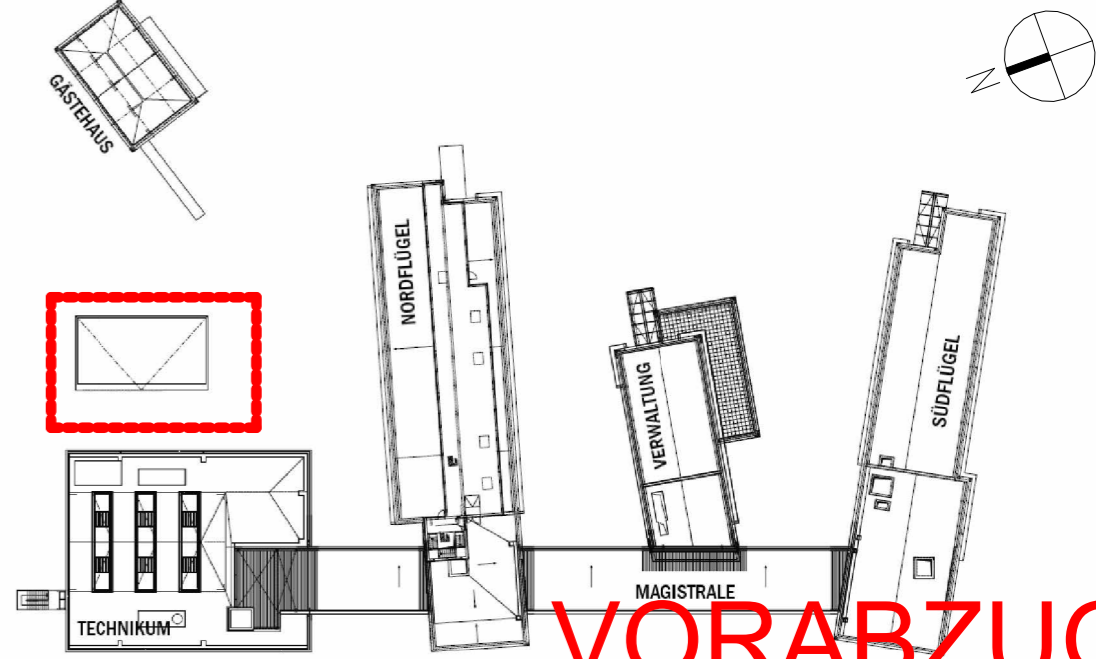

VORABZUG

Projekt	Neubau Mechanische Werkstatt
	MPI Magdeburg
Bauherr	MPG
Projektstatus	Ausführungsplanung
Plan	Ansichten
Verfasser	
Projektnummer Z.DYSY.A.000309	
Plannummer 309_AN-UE-01	