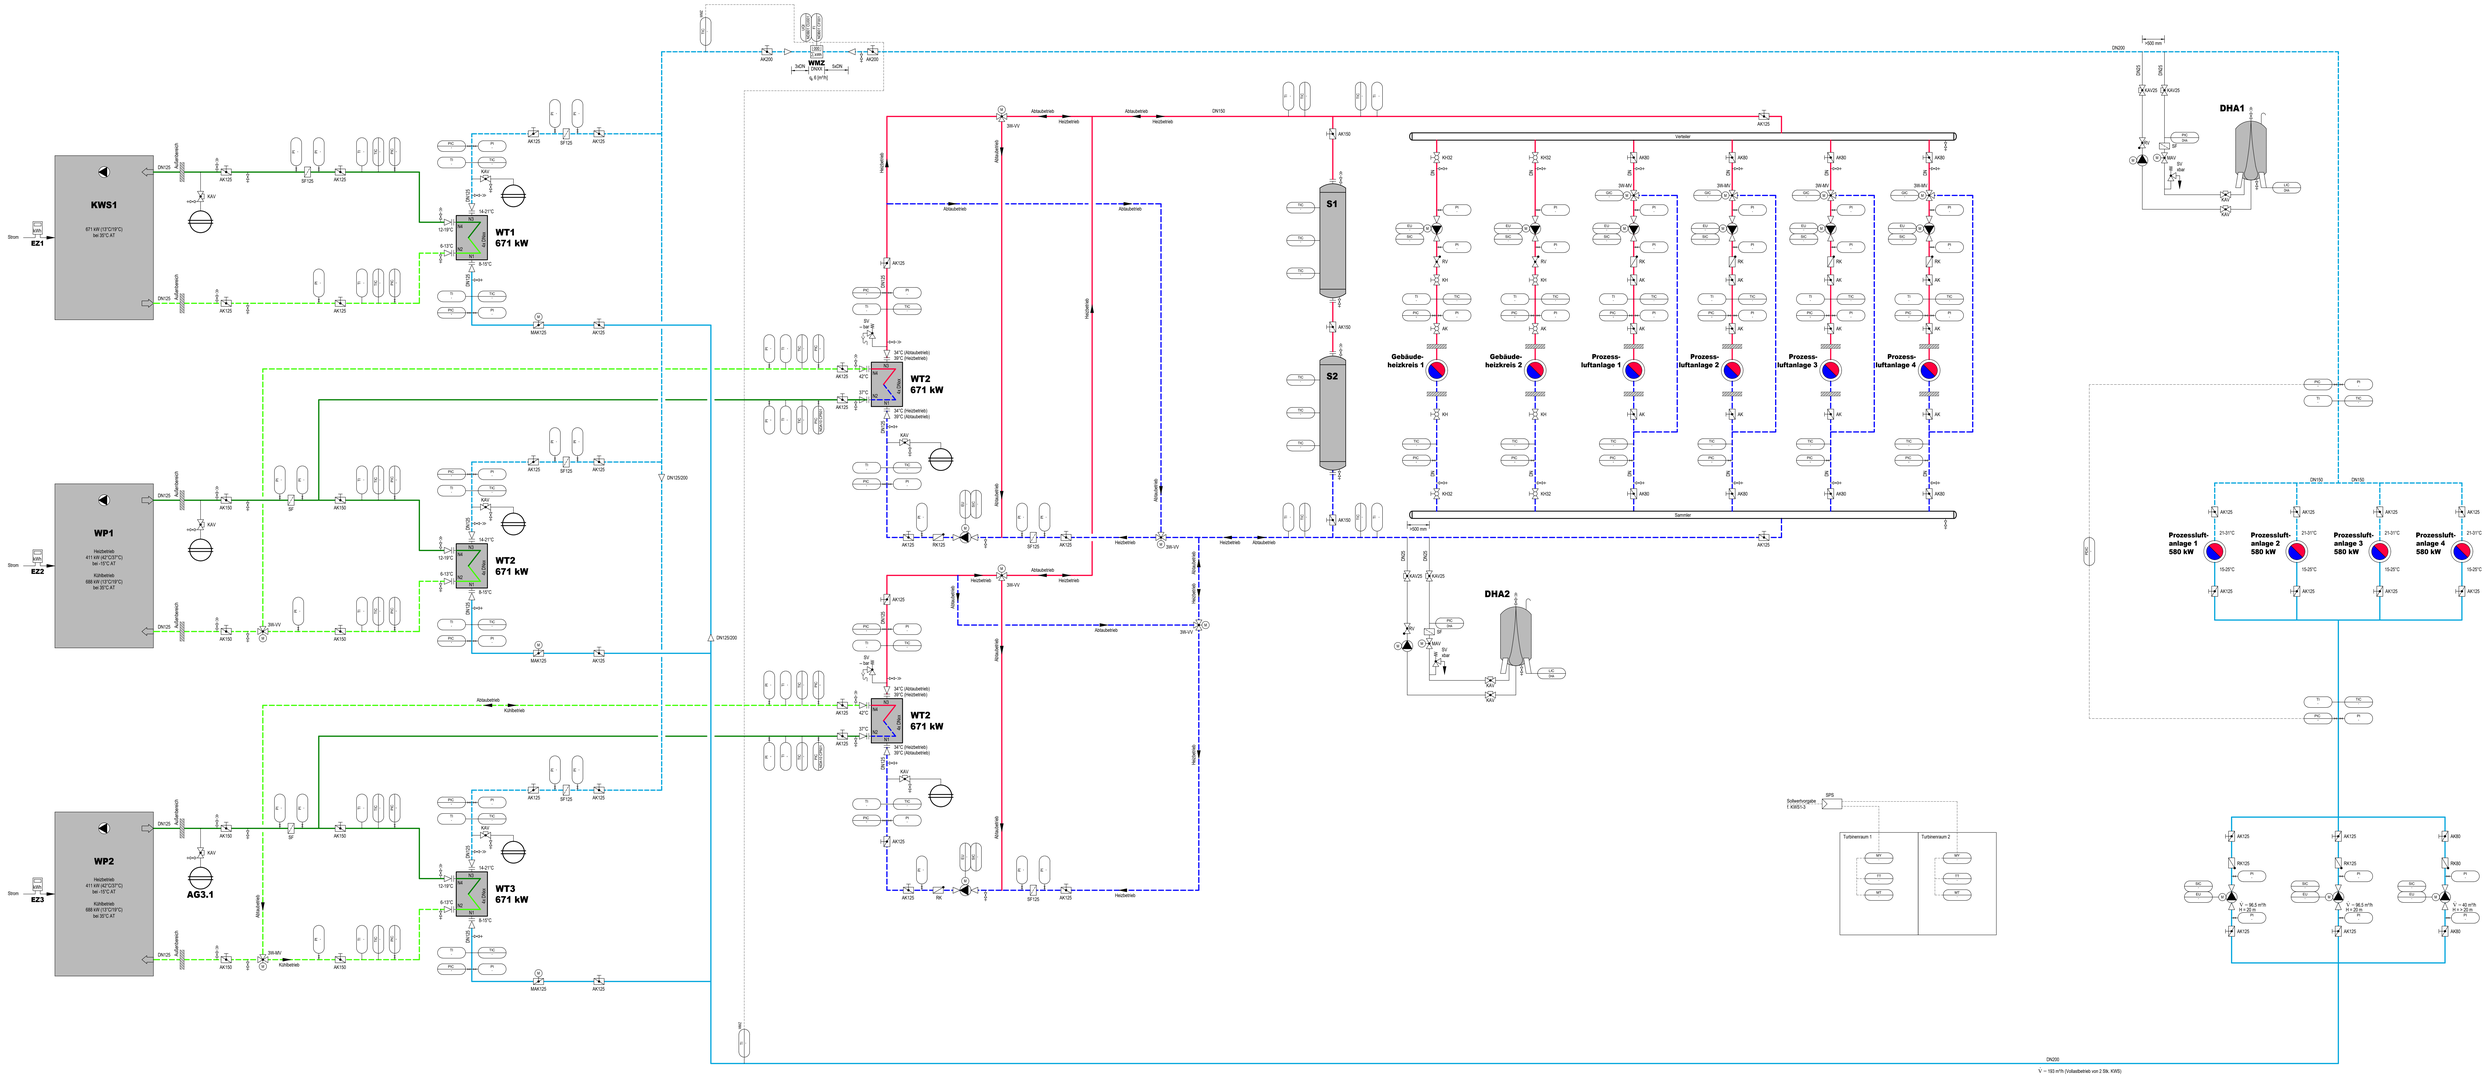

Anlagekomponententabelle

Kurzzeichen	KWS1	WP1 / 2	WT1.1	P1.1	P1.2	P1.3	P2.1	P2.2	P2.3
Benennung	Kaltwassersatz	Wärmepumpe	Wärmetauscher	Pumpe Quelle	KWS-Pumpe	KWS-Pumpe	Netzpumpe	Netzpumpe	Netzpumpe
Hersteller	Carrier	Carrier	-				Grundfos	Grundfos	Grundfos
Typ	AquaForce 30KAV-ZE0900A	AquaForce 30KAV-ZE0900A	-				TPE3 80-340	TPE3 80-340	TPE3 80-310
Technische Daten	Q = 671 kW (29/22°C) bei 40°C AT Q = 671 kW (19/12°C) bei 30°C AT ESEER(P) = 3,39 Kältemittel R1234ze, 135 kg Qmax = 742 kW Pel max = 199 kW (400 V) I max = 406 A SN: Bes.:	Q = 930 kW (29/22°C) bei 40°C AT Q = 671 kW (19/12°C) bei 30°C AT ESEER(P) = 3,39 Kältemittel R1234ze, 135 kg Qmax = 742 kW Pel max = 199 kW (400 V) I max = 406 A SN: Bes.:	- - - - - - SN: Bes.:	Vnenn = - m³/h H = m Pnenn = kW Inenn = A U = V SN: Bes.:	Vnenn = - m³/h H = m Pnenn = kW Inenn = A U = V SN: Bes.:	Vnenn = - m³/h H = m Pnenn = kW Inenn = A U = V SN: Bes.:	Vnenn = 96,5 m³/h H = 20 m Pnenn = 7,5 kW Inenn = 14,1 A U = 400 V SN: Bes.:	Vnenn = 96,5 m³/h H = 20 m Pnenn = 7,5 kW Inenn = 14,1 A U = 400 V SN: Bes.:	Vnenn = 40 m³/h H = 20 m Pnenn = 3 kW Inenn = 5,8 A U = 400 V SN: Bes.:

VORABZUG

Index	Titel	Datum	Konstruktion	Datum	Bearbeitet	Datum	Gepürft
-	Zeichnungserstellung	14.07.24	Timm	14.07.24	Werner		

HAMBURGER ENERGIENETZE

Auftraggeber: HGC HAMBURG GAS CONSULT

Technischer Platz : W-9100

Adresse : Verdichter Moorburg
Moorburger Schanze 2, 21079 Hamburg

Benennung: Anlagenschema

Z.-Nr.: 2709003-MFC110-01

Maßstab: ohne | Format: 1569 x 841 | Blatt: 1 von 1

Datei: I:\FRO\12709\12709003_Anlagenbau\Schemata\2709003-MFC110-V0-Kälteschema.dwg