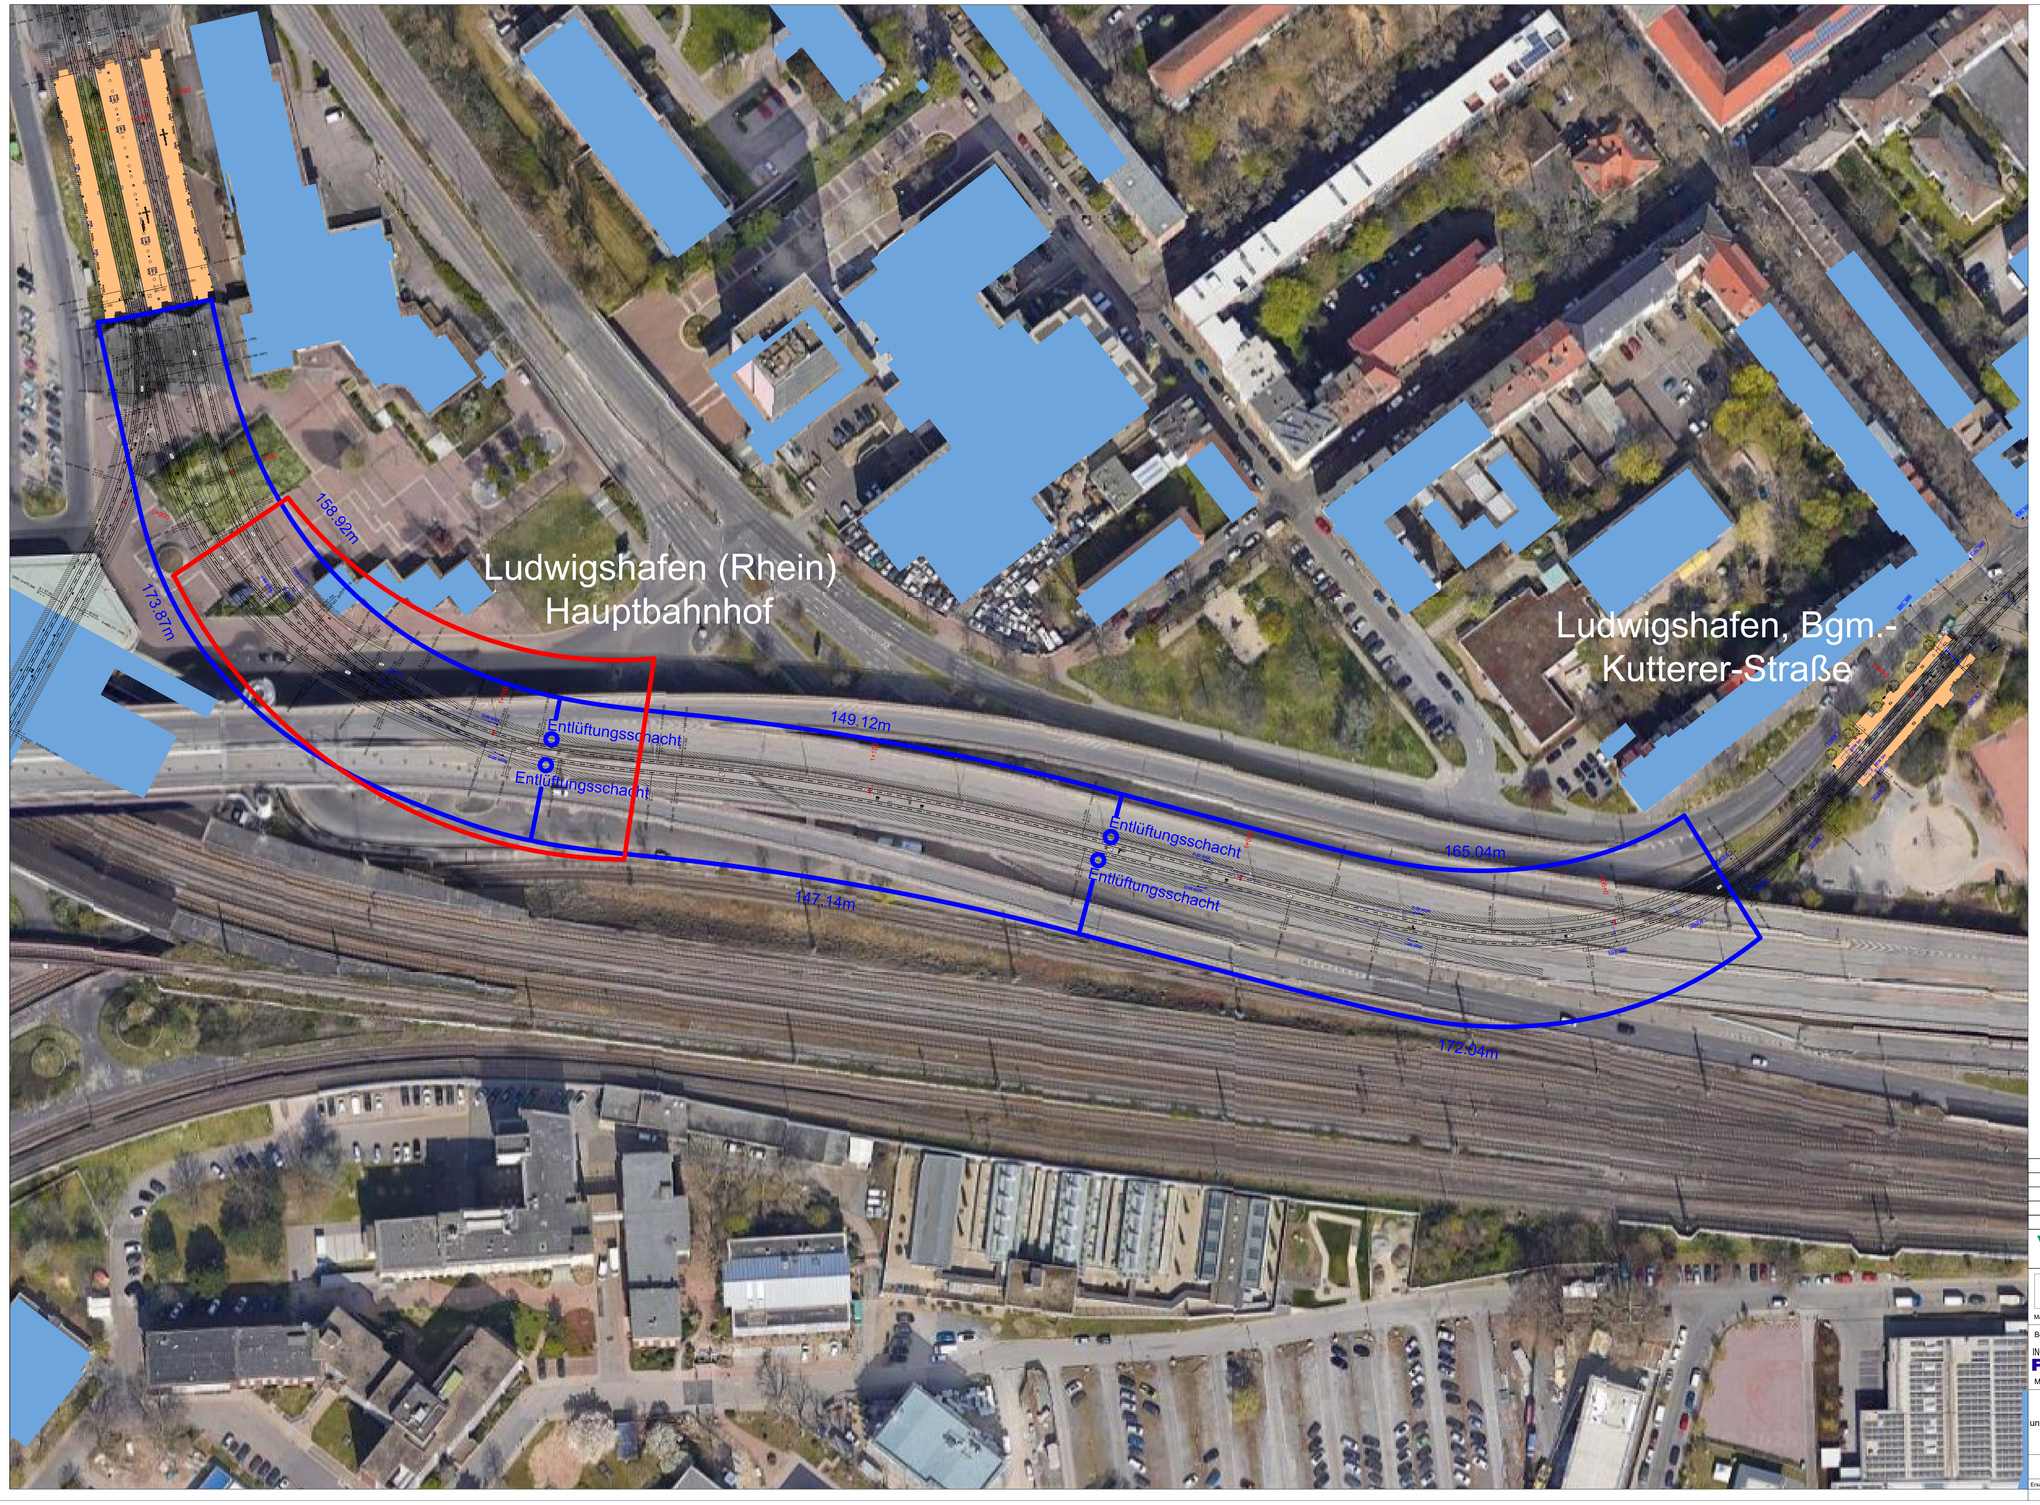


XXX	XX	XXXX	XX	XX
XXX	XX	XXXX	XX	XX
XXX	XX	XXXX	XX	XX
XXX	XX	XXXX	XX	XX
Index	Datum	Art der Änderung	bearbeitet	Freigabe

VBL Verkehrsbetriebe Ludwigshafen GmbH
67067 Ludwigshafen
Hauptstraße 320
Tel. 0621/5404-0

rnv
68165 Mannheim
Möhlstraße 27
Tel. 0621/465-0
Mannheim, den

Bearbeitet im Auftrag der Rhein-Neckar-Verkehr-GmbH
INGENIEURBÜRO
ProTeam GmbH
Mannheim, den
67071 Ludwigshafen
Am Weidenkopf 5
Tel. 0621/ 63 73 0 80

Anlage: 1
Blätter: 1 Blatt: 1

Plan-Nr.:

	Datum	Name
bearb.		
gepr.		

	Datum	Name
bearb.	22.09.2026	L.Dziedzic
gez.	26.08.2026	L.Dziedzic
gepr.	27.08.2026	M.Seiringer

Maßstab:
unmaßstäblich

Übersichtsplan

V256
Erneuerung der Weichen 807/808 und
Kreuzung 804 in Ludwigshafen

Ersatz für:	Zustand:	Ausgabe von:	Ursprung: