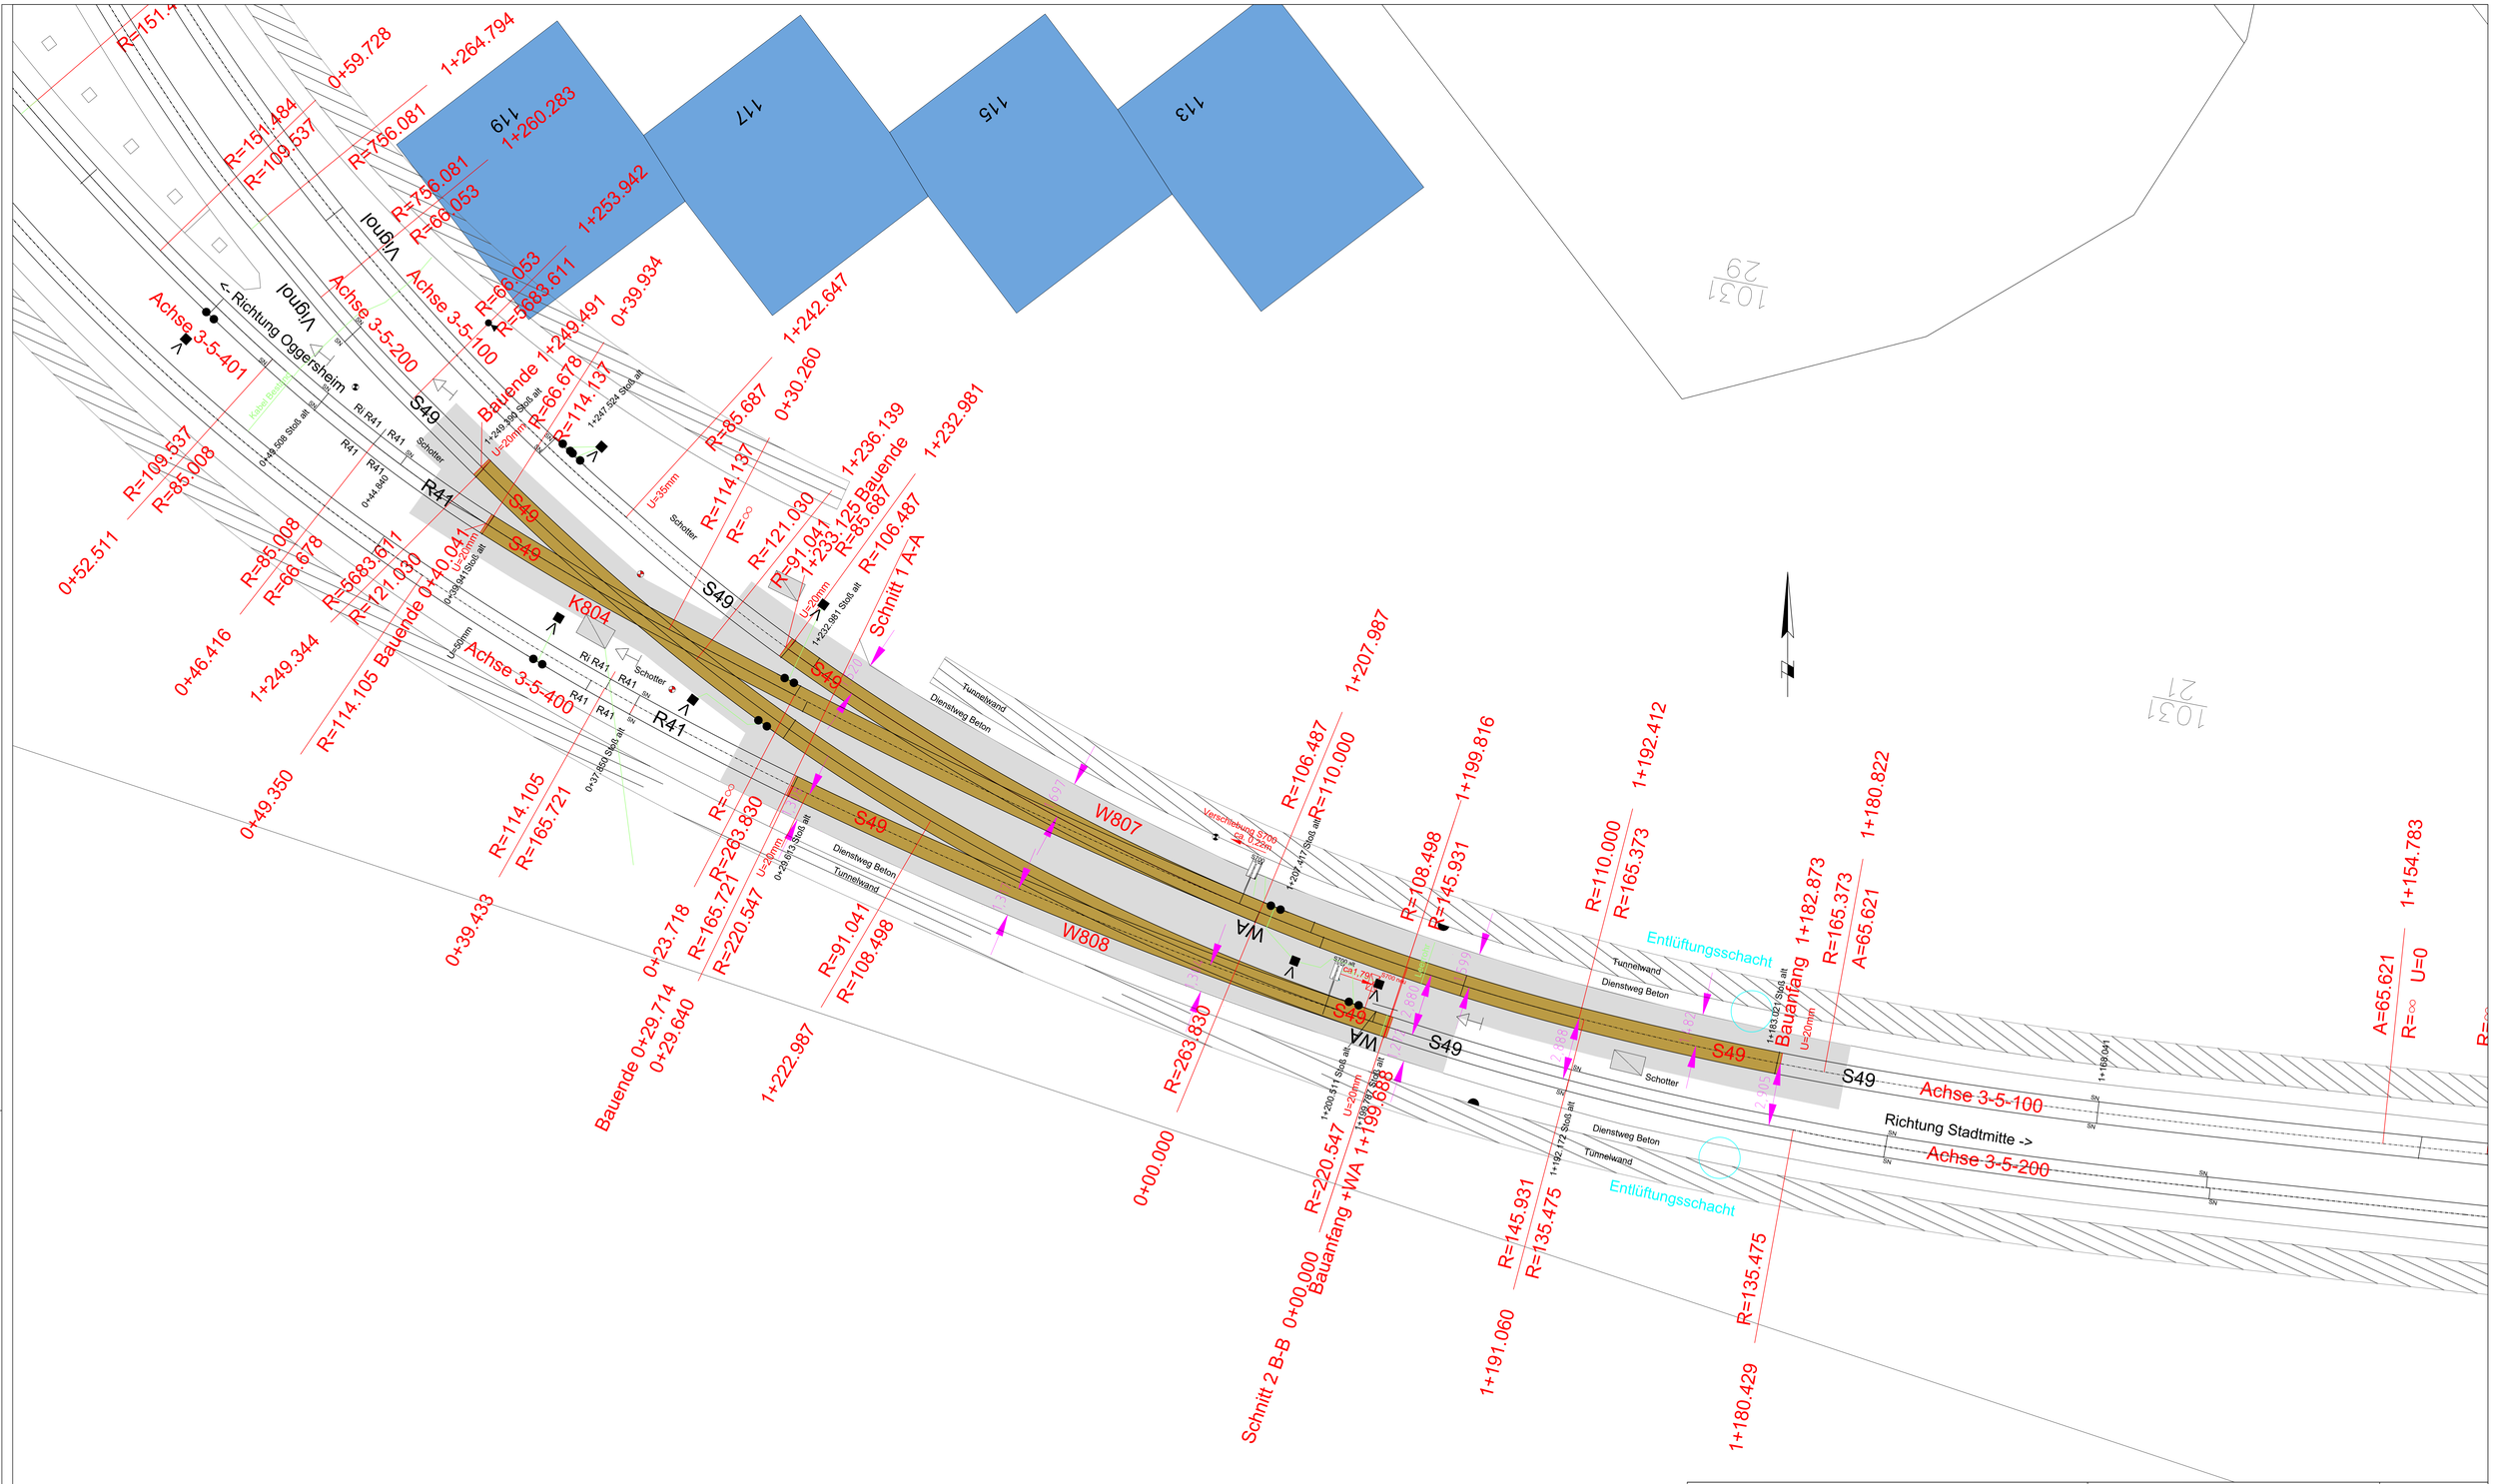


Topografie: Symbolik

- Straßenablauf 30x50 cm
- Kanaldeckel
- Wasserschieber
- Gasschieber
- Unterflurhydrant
- Absperrpfosten
- Lampe
- Papierkorb
- Poller
- Schaltkasten
- Regenfallrohr
- Kabelschacht
- Haltestellenschild
- Fahrkartenautomat
- Fahrgastinformation
- Schranke
- Papierkorb
- Blinklicht mit Andreaskreuz

Topografie: Symbolik

- Koppelspule
- Andreaskreuz
- Gleisentwässerung
- Schienenentwässerung
- Abrisskreuz
- Verkehrsschild
- Stahlmast
- Doppel-T-Träger Mast
- BOStrab Schild
- NE Schild
- Mast LSA / Mast LSA BÜ
- Treppe
- Rampe
- Wandanker
- Achszähler
- Gleiskreis Verteiler

Topografie: Linienart

- Zaun
- Geländer / G. mit Tastkante
- Gleis- und Schienenverbinder
- Gleisachse mit Schienen
- Belagsarten-/ Nutzungsartenwechsel
- Kabel Bestand alt

Farbdarstellung

- Bestand
- Planung

Neubau: Flächenfüllung

- Neues Gleis
- Gleisschotter

VBL Verkehrsbetriebe Ludwigshafen GmbH
67067 Ludwigshafen
Hauptstraße 320
Tel. 0621/5404-0

rnv
68165 Mannheim
Mörikestraße 27
Tel. 06211465-0
Mannheim, den

Bearbeitet im Auftrag der Rhein-Neckar-Verkehr-GmbH
INGENIEURBÜRO
ProTeam GmbH
Mannheim, den
67071 Ludwigshafen
Am Weidenschlag 5
Tel. 0621 / 65 73 06 11
www.proteam-online.de

Anlage: 3
Blatt-Nr.: 1 Blatt: 1
Plan-Nr.: Ausf 1

	Datum	Name
bearb.	XXX	XX
gepr.	XXX	XX
	Datum	Name
bearb.	07.2026	Weickert
gez.	XXX	XX
gepr.	XXX	XX

Maßstab: 1:100

Größe qm

Ausführungsplan

V256
Erneuerung der Weichen 807/808 und Kreuzung 804 in Ludwigshafen

Nur zur Ausschreibung

Ersatz für:	Zustand:	Ausgabe von:	Ursprung: