
Blickrichtung Haltestelle Bahnhof LU
Schnitt A-A Achse3-5-400
Station 29,758

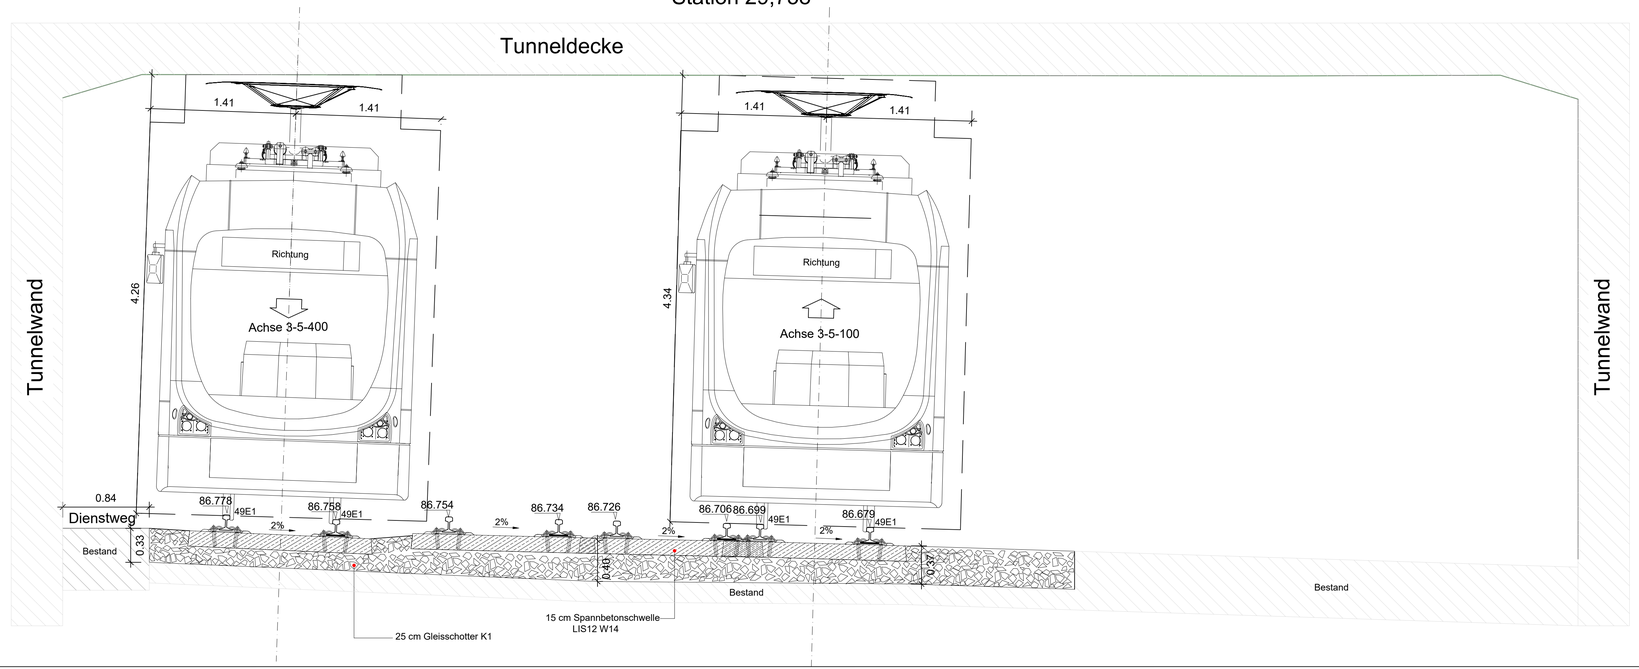

XXX	XX	XXXX	XX	XX
XXX	XX	XXXX	XX	XX
XXX	XX	XXXX	XX	XX
XXX	XX	XXXX	XX	XX
Index	Datum	Art der Änderung	bearbeitet	Freigabe

VBL Verkehrsbetriebe Ludwigshafen GmbH
67067 Ludwigshafen
Hauptstraße 320
Tel. 0621/5404-0

rnv
68165 Mannheim
Möhlstraße 27
Tel. 0621/1490

Mannheim, den

Bearbeitet im Auftrag der Rhein-Neckar-Verkehr-GmbH

INGENIEURBÜRO
ProTeam GmbH
Mannheim, den
67071 Ludwigshafen
Am Weidenschlag 5
Tel. 0621 / 65 73 05 80

Anlage: 5.1
Blatt-Nr.: 1 Blatt: 1

Plan-Nr.: X

	Datum	Name
bearb.	XXX	XX
gepr.	XXX	XX

	Datum	Name
bearb.	22.01.2026	Weickert
gez.	22.01.2026	Ghanem
gepr.	22.01.2026	Weickert

Nur zur Ausschreibung

Maßstab: 1:25

Größe 0,50 qm

Schnitt A-A
V256
Erneuerung der Weichen 807/808 und Kreuzung 804 in Ludwigshafen

Ersatz für:	Zustand:	Ausgabe von:	Ursprung:

Plotterdarstellung DIN A1