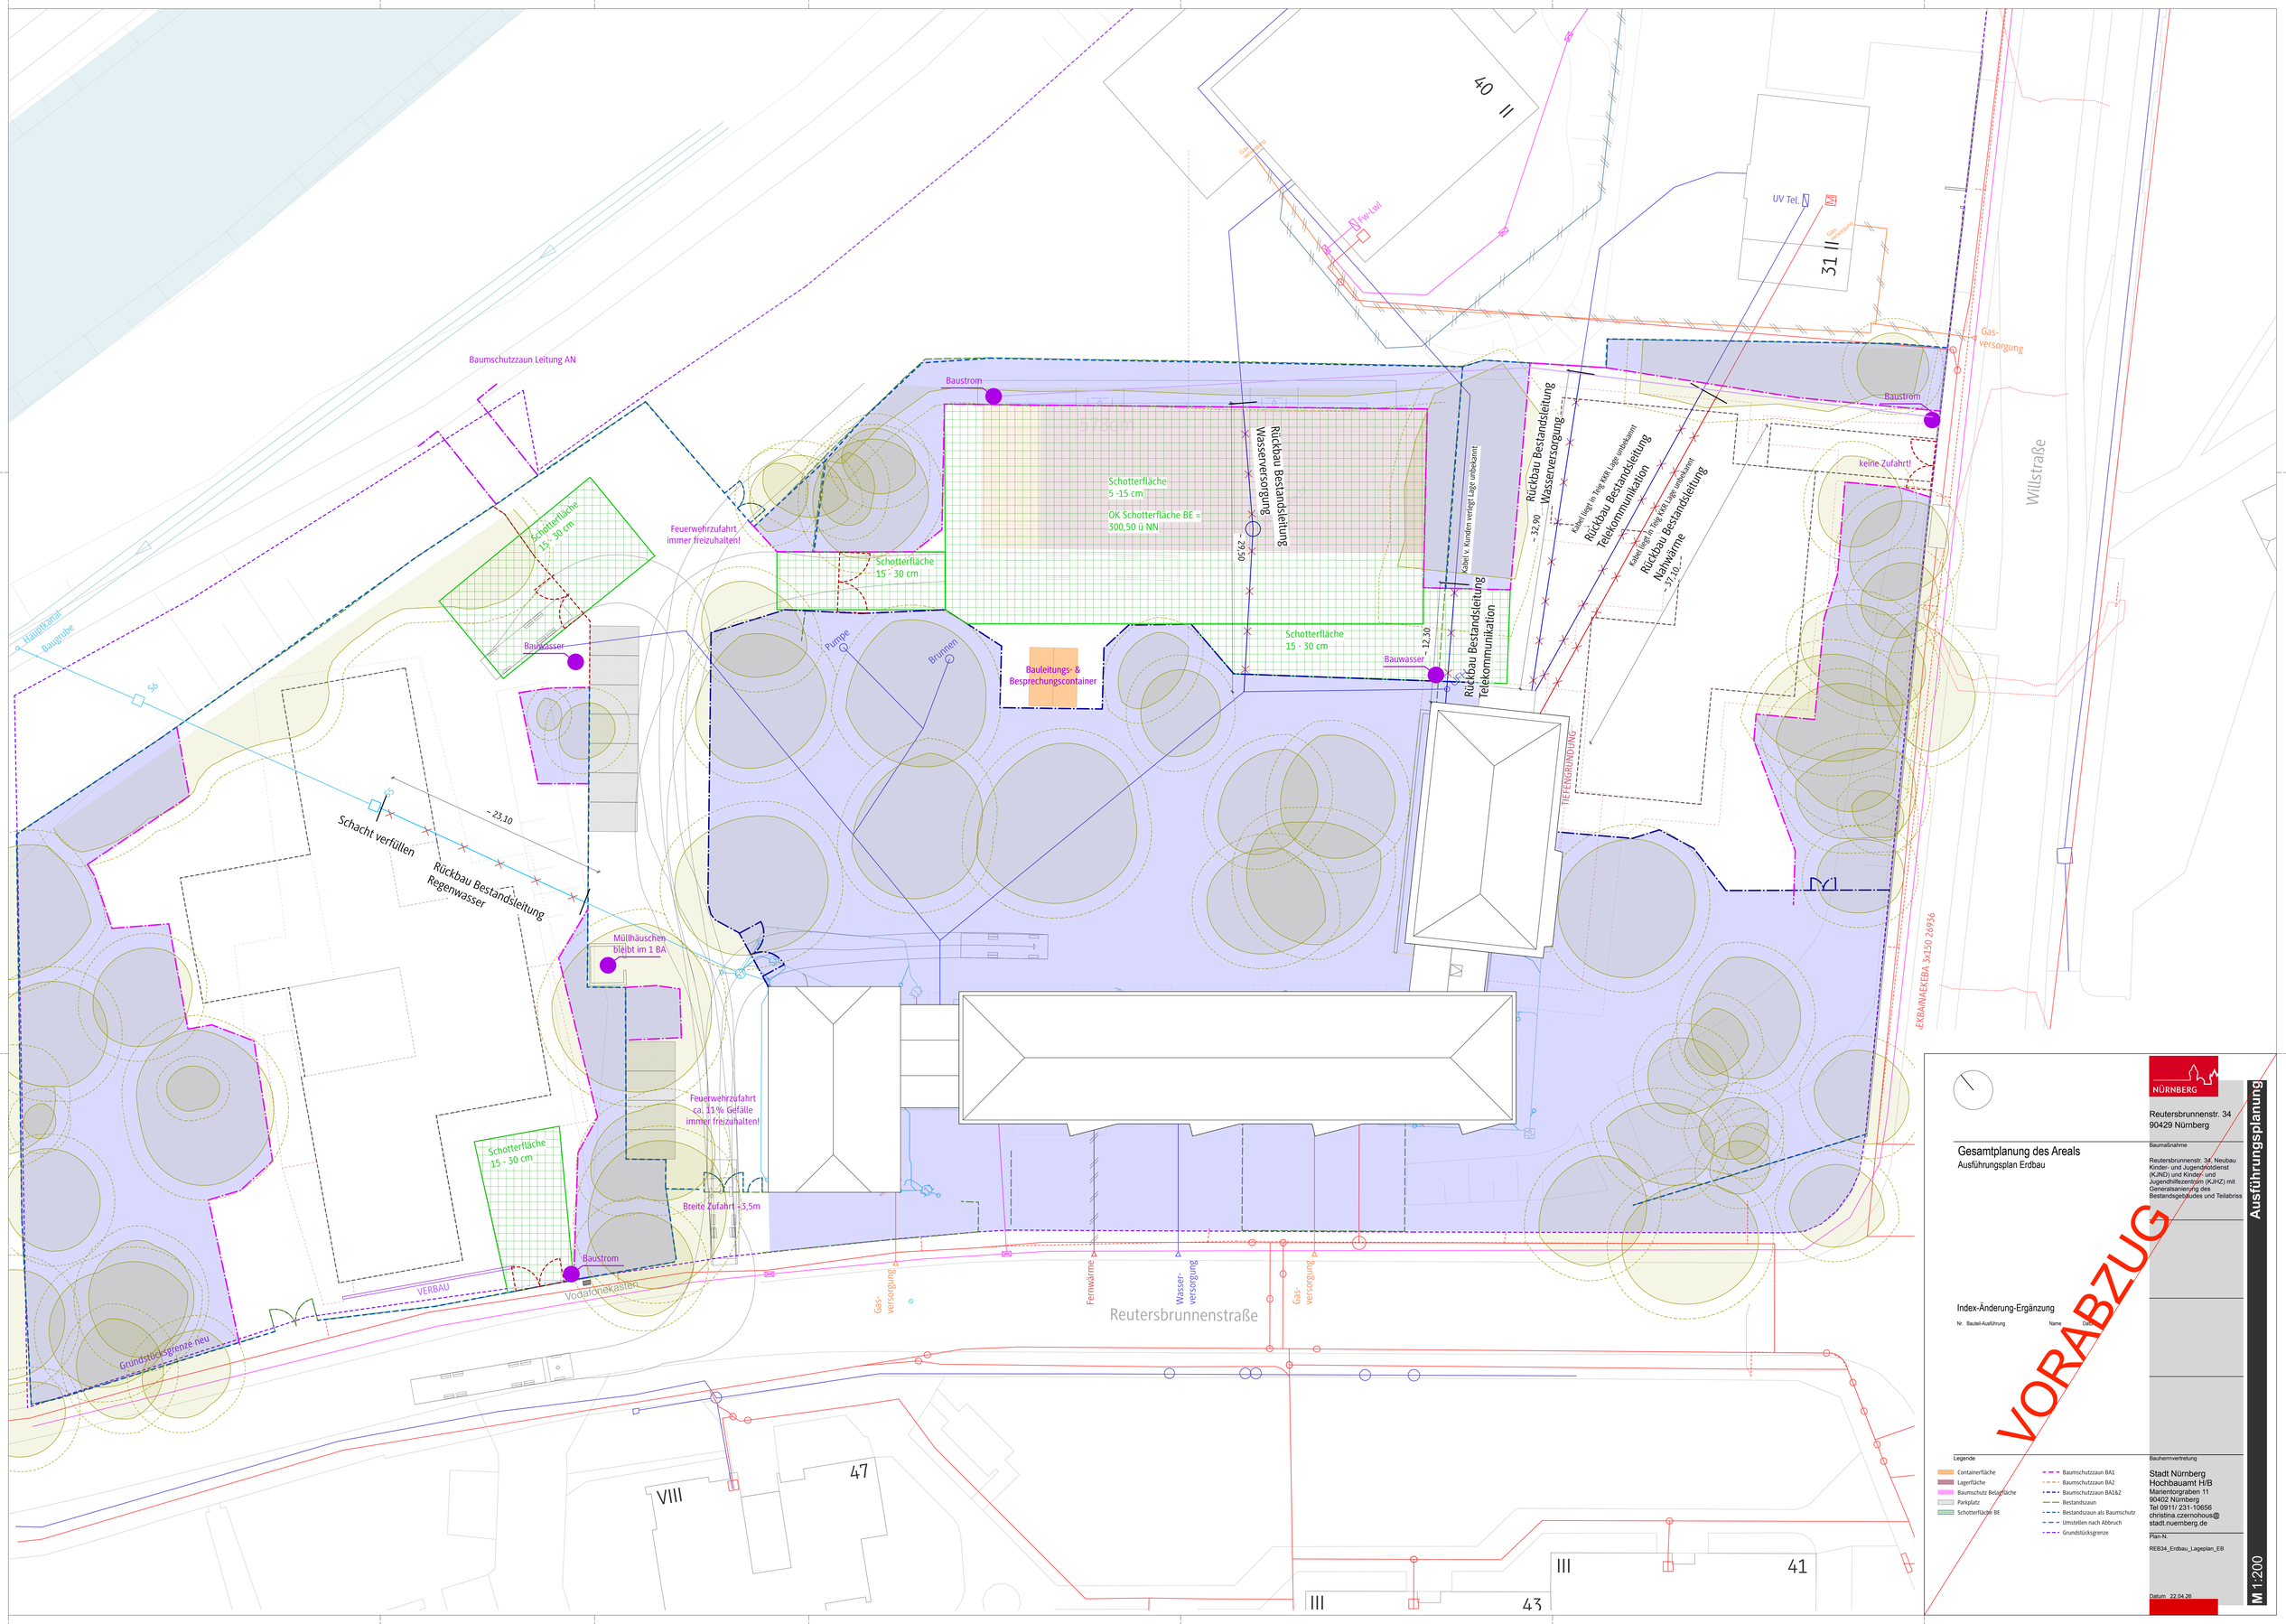


NÜRNBERG

Reutersbrunnenstr. 34
90429 Nürnberg

Gesamtplanung des Areals
Ausführungsplan Erdbau

Baumaßnahme

Reutersbrunnenstr. 34, Neubau Kinder- und Jugendnotdienst (KJND) und Kinder- und Jugendhilfezentrum (KJHZ) mit Generalsanierung des Bestandsgebäudes und Teilabriss

Index-Änderung-Ergänzung

Nr. Bauteil-Ausführung Name Datum

VORABZUG

Legende

- Containerfläche
- Lagerfläche
- Baumschutz Belagfläche
- Parkplatz
- Schotterfläche BE
- Baumschutzzaun BA1
- Baumschutzzaun BA2
- Baumschutzzaun BA1&2
- Bestandszaun
- Bestandszaun als Baumschutz
- Umstellen nach Abbruch
- Grundstücksgrenze

Bauherrnvertretung

Stadt Nürnberg
Hochbauamt H/B
Marientorgraben 11
90402 Nürnberg
Tel 0911/ 231-10656
christina.czernohous@stadt.nuernberg.de

Plan-N.

REB34_Erdbau_Lageplan_EB

Datum: 22.04.26

Ausführungsplanung

M 1:200