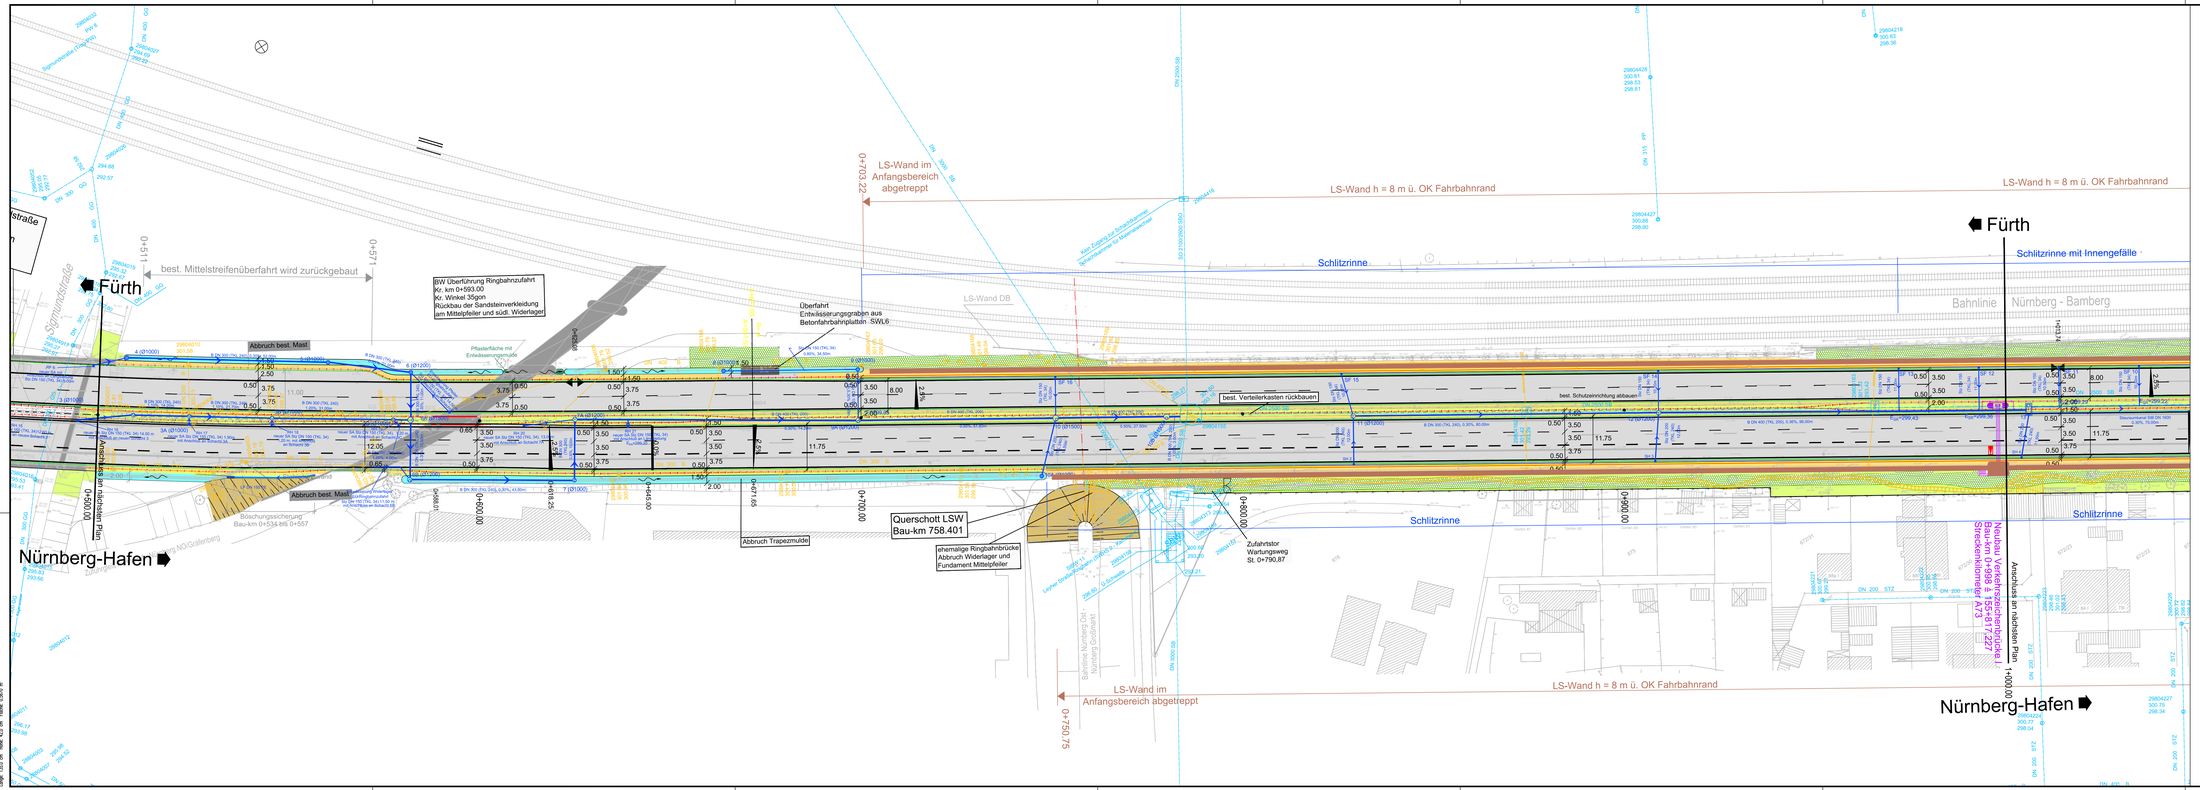

Legende

- Asphaltoberbau
- Grünfläche
- Mulde
- Bankett
- Dammböschung
- Einschnittsböschung
- Wartungsweg
- bestehende Entwässerung
- entfallende Entwässerung
- Grundstücksgrenzen
- Hochpunkt
- Tiefpunkt
- Hochbord
- Markierung
- Winkelstützelemente
- Schlitzrinne mit Ablaufschacht
- Entwässerungsleitung
- Straßenablauf
- Prüfschacht
- Muldeneinlaufschacht
- Betriebstor
- Fluchttür
- Fahrzeugrückhaltesystem neu
- zu fällende Bäume (nachrichtlich)
- Mittelstreifenüberfahrt
- Lärmschutzwand
- Stabgitterzaun
- Betonschutzwand

Plancodierung	6-SL-610-0302-W0001-20

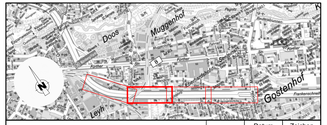

	Datum	Zeichen
bearbeitet	31.01.2014	Ersnt
geprüft	31.01.2014	Lindner

Nürnberg, den

Stadt Nürnberg
Servicebetrieb
Öffentlicher
Raum Nürnberg

Sulzbacher Straße 2-6, 90489 Nürnberg

	Datum	Zeichen
bearbeitet	23.04.2025	Vargas
geprüft	23.04.2025	Fuhr

Unterlage/ Blatt:
Planart
Maßstab: 1:500

Anlage zur Ausschreibung

Ausbau Frankenschnellweg

Lageplan
Bau-km 0+500,00 bis 1+000,00

aufgestellt:
SOR / FSW

gez. Heidner
Nürnberg, den 30.04.2026

Phase	Fachbereich	PSP-Code			Block/Bauwerk/Achse/LSA			Planer/Blattnr.					Revision	
6	S	L	6	1	0	0	3	0	2	W	0	0	0	1	2	0

B:\SS_AF_LV\SS_LAST\FLN\LNK
S:\SONJA_S\SB\SONJA_S\SB_WTS_DRESDNER\SS_FA\AWV\SS_AF\SOR\S-SL-610-0302-W0001-10_LAST.DWG
Layout: 6-SL-610-0302-W0001-20
Date: 23.04.2026 - Time: 12:21:28 - Plot-Scale: 1:250.0