



LEGENDE:

- Bestand
- Neuplanung
- Rückbau

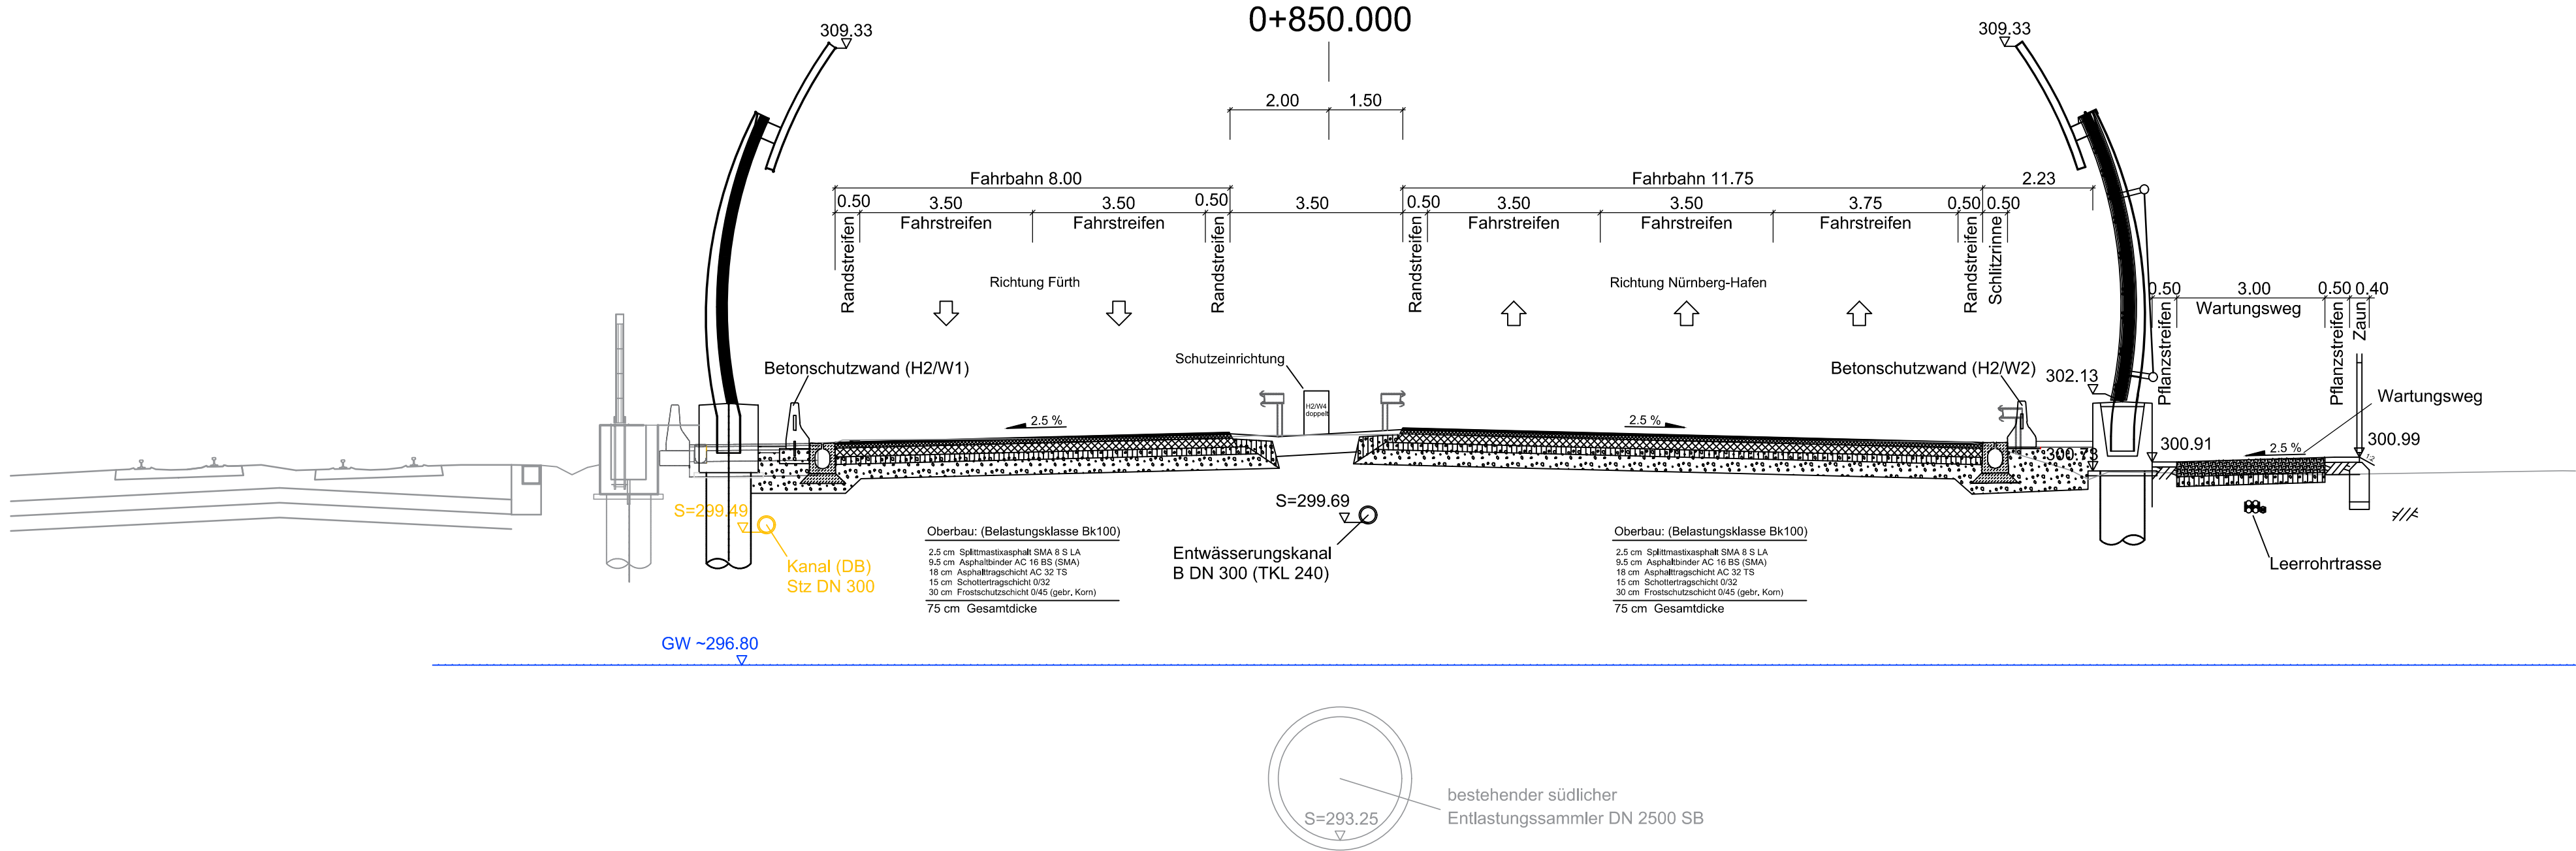

Plancodierung6-SQ-610-0003-W0850-20

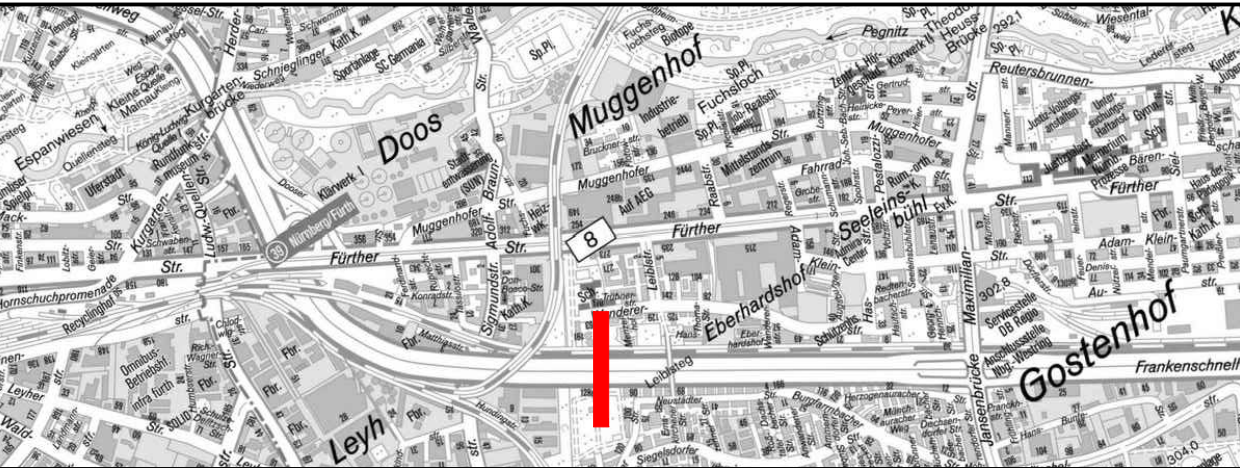

	Datum	Zeichen
	bearbeitet	07.07.14 Ernst
	geprüft	07.07.14 Lindner
Nürnberg, den		
Stadt Nürnberg Servicebetrieb Öffentlicher Raum Nürnberg Sulzbacher Straße 2-6, 90489 Nürnberg	Datum	Zeichen
	bearbeitet	11.09.2025 Vargas
	geprüft	11.09.2025 Fuhr
Unterlage/ Blatt: Planart Maßstab: 1:100		

Anlage zur Ausschreibung

Ausbau Frankenschnellweg

Kennzeichnender Querschnitt
Strecke Engstelle
Bau-km 0+850,00

aufgestellt: SÖR / FSW	
gez. Heidner Nürnberg, den 30.04.2026	
Phase	Fachbereich
6	S Q

Gelände	Höhe	301.259	301.305	301.315	301.357	301.392	301.417	301.452	301.462	301.479	301.427	301.341	301.186	300.829	300.735	300.559	300.712	300.656	300.736
	Abstand	-12.953	-10.347	-10.070	-9.847	-5.000	-2.116	-1.390	-0.000	2.053	5.000	10.000	13.019	14.750	15.045	15.393	15.799	20.000	25.000
Planung	Höhe		301.319				301.519	301.489		301.571		301.308		301.308					
	Abstand		-10.000				-2.000	-2.000		1.485	1.500	13.250		13.750					