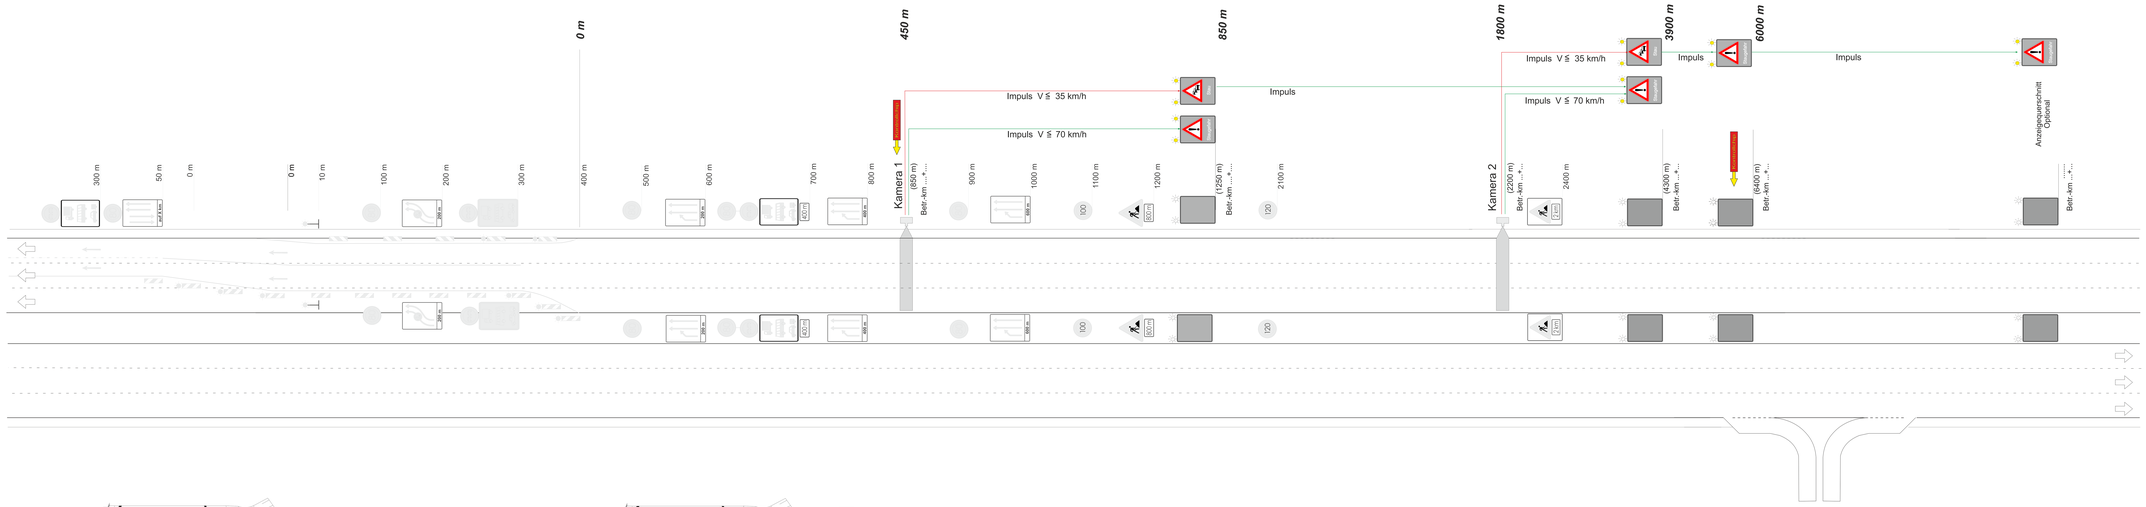

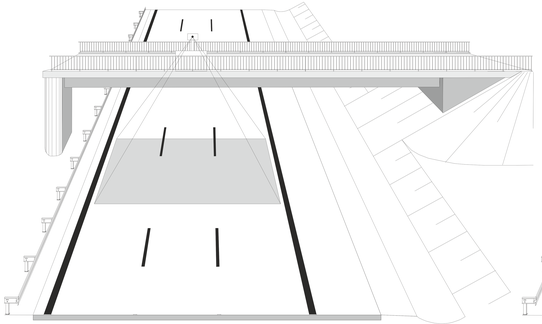

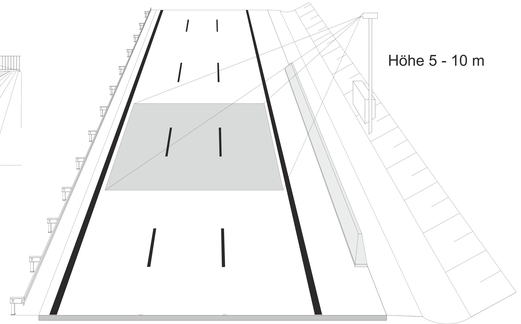

LED-Anzeigen

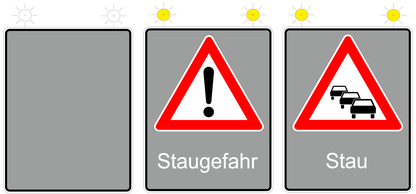

V > 70 km/h | V ≦ 70 km/h | V ≦ 35 km/h

Warnleuchten WL 7

Z 101 und Z 124
Größe E
gem. RWVZ 1997

Informativer Text
Schrifthöhen gem.
Baubeschreibung

Die Autobahn GmbH des Bundes
- Niederlassung Nordbayern -
- Außenstelle Fürth -

Regelplan
Mobile Stauwarnanlage

Bauzeiten:

Erstellt:		
Gezeichnet:		
Geändert:		
Geändert:		
Geändert:		