


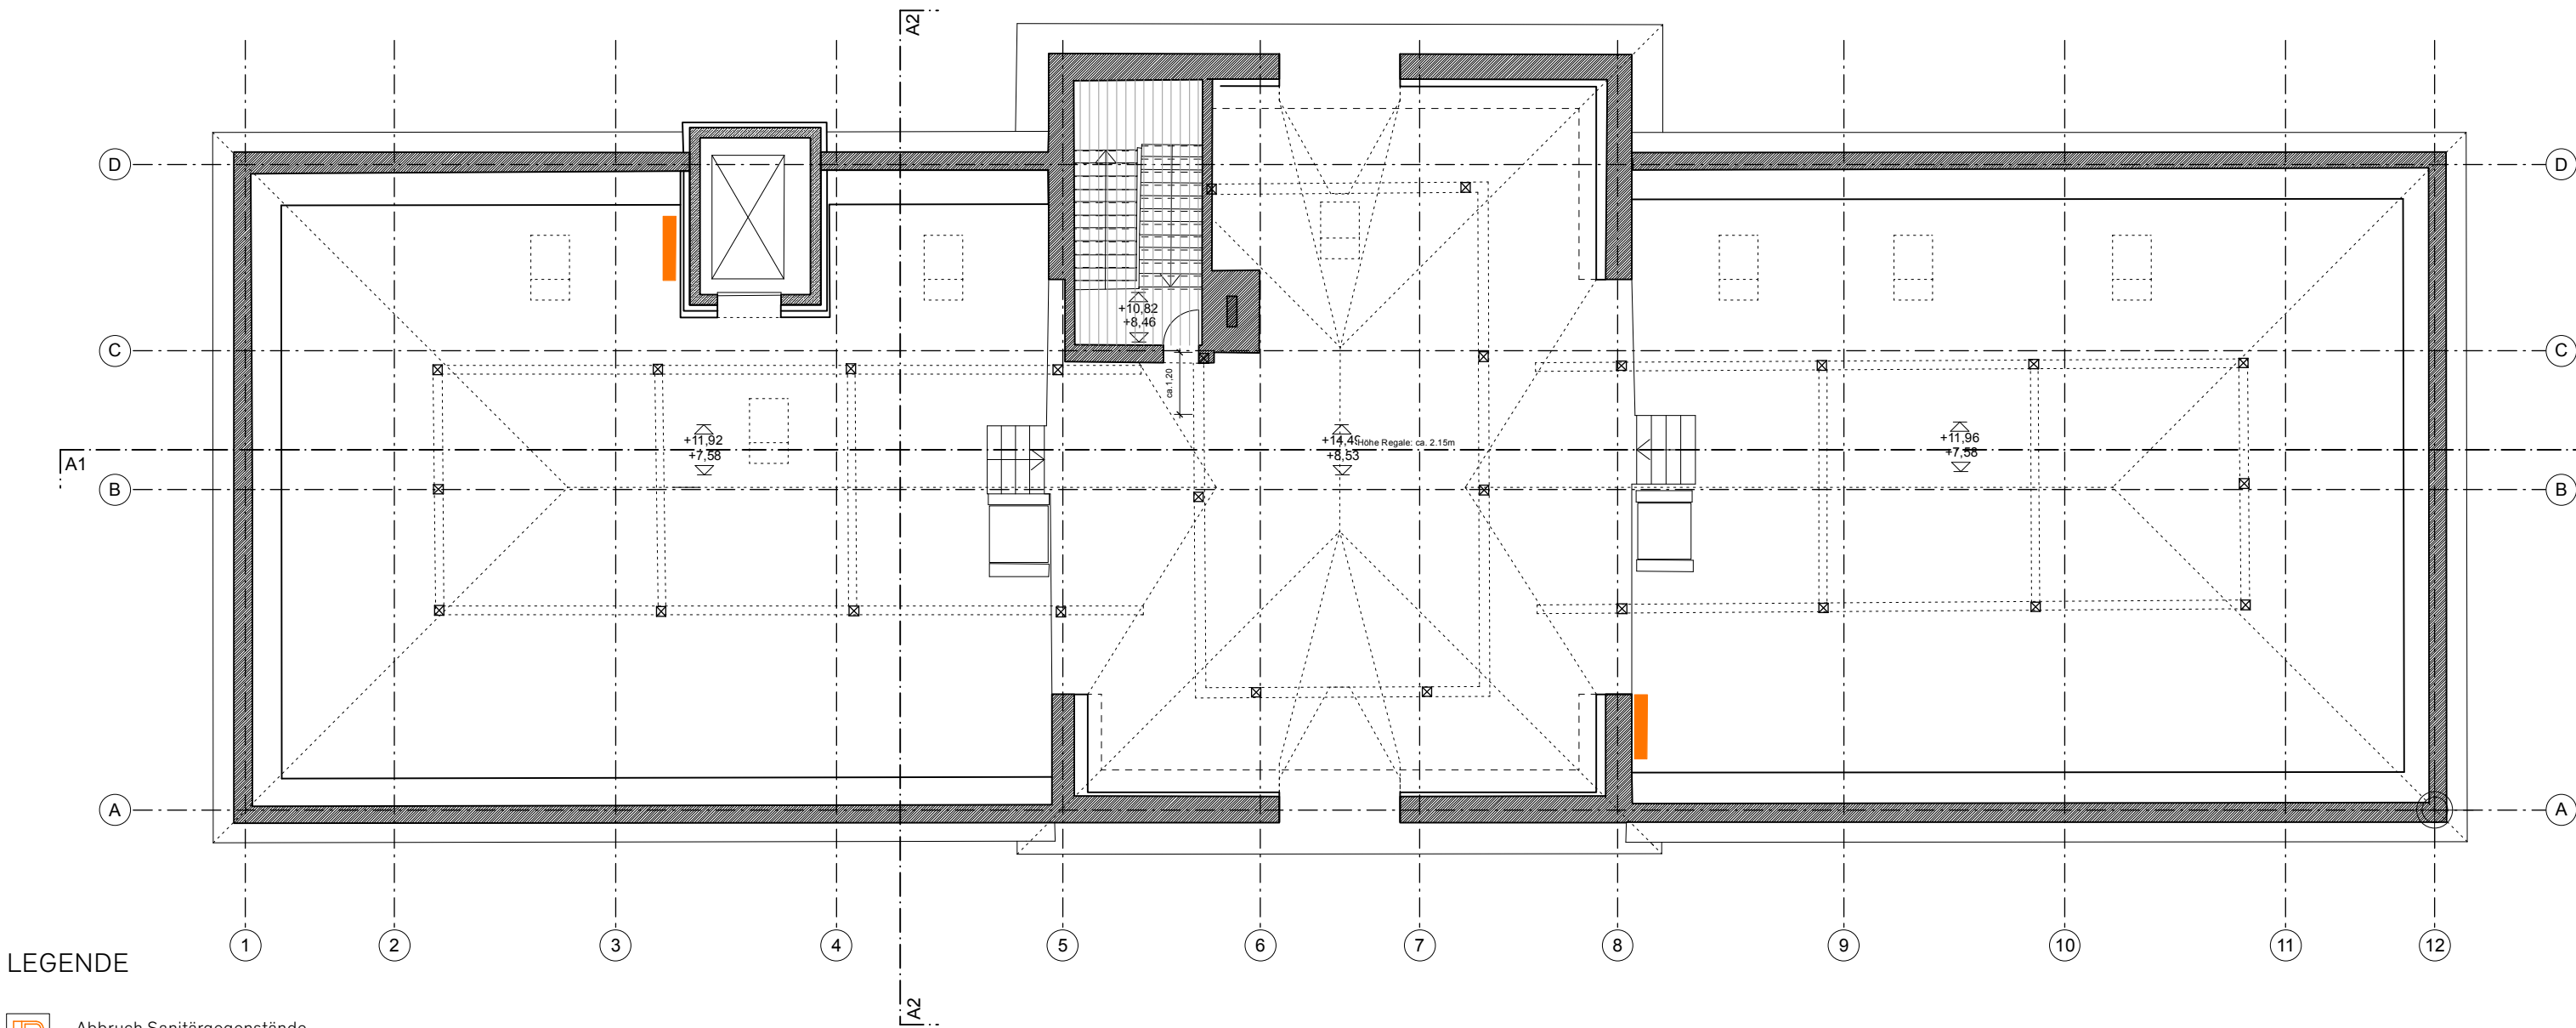

LEGENDE

- Abbruch Sanitärgegenstände
- Abbruch Heizkörper
- Abbruch Innentüren
- Abbruch Festeinbauten / Installationswände
- Abbruch Mauerwerk - nichttragend gemäß Bestandspläne
- Abbruch Decke (Leuchten, Lautsprecher, etc., Unterdecke, Dämmung)
- Freilegen der Holzbalkendecke
- Abbruch Bodenaufbau (Bodenbelag, Estrich Dämmung)
- Abbruch Bodenbelag

- Mauerwerk Bestand
- Stahlbeton Bestand