



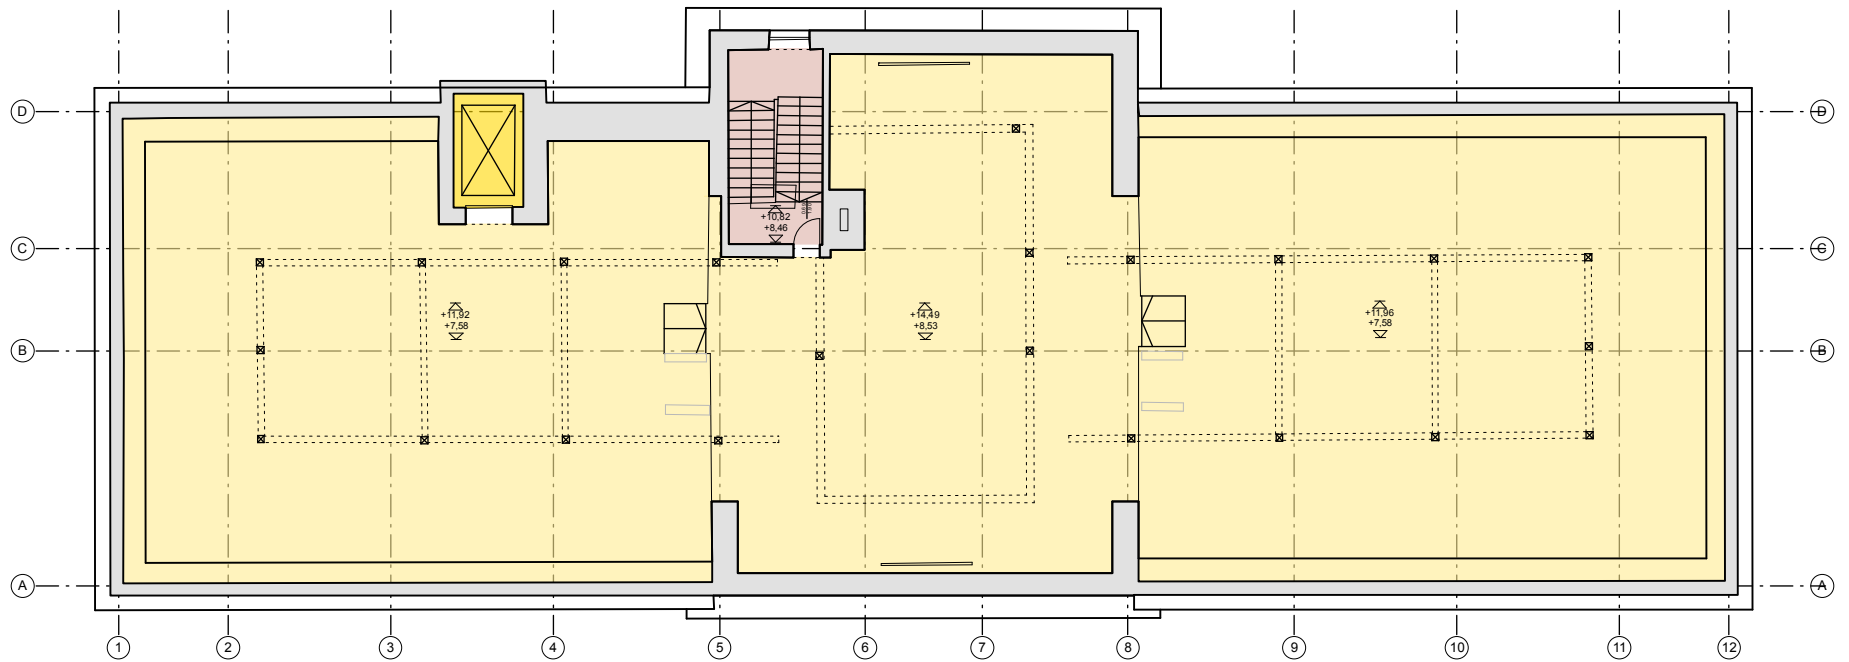


LEGENDE (Decke über)

 1913 unbewehrter Beton , IPN-Träger	 1980 (Umbau Schule) vermutet Stahlträger
 1913 Holzbalkendecke	 1980 (Umbau Schule) Stahlbeton
 1959 (Aufstockung Krankenhaus) Stahlbeton	 2010 Stahlbeton
 1959 (Aufstockung Krankenhaus) Holzbalkendecke	 2010 Deckenverstärkung (Holz, Stahl)

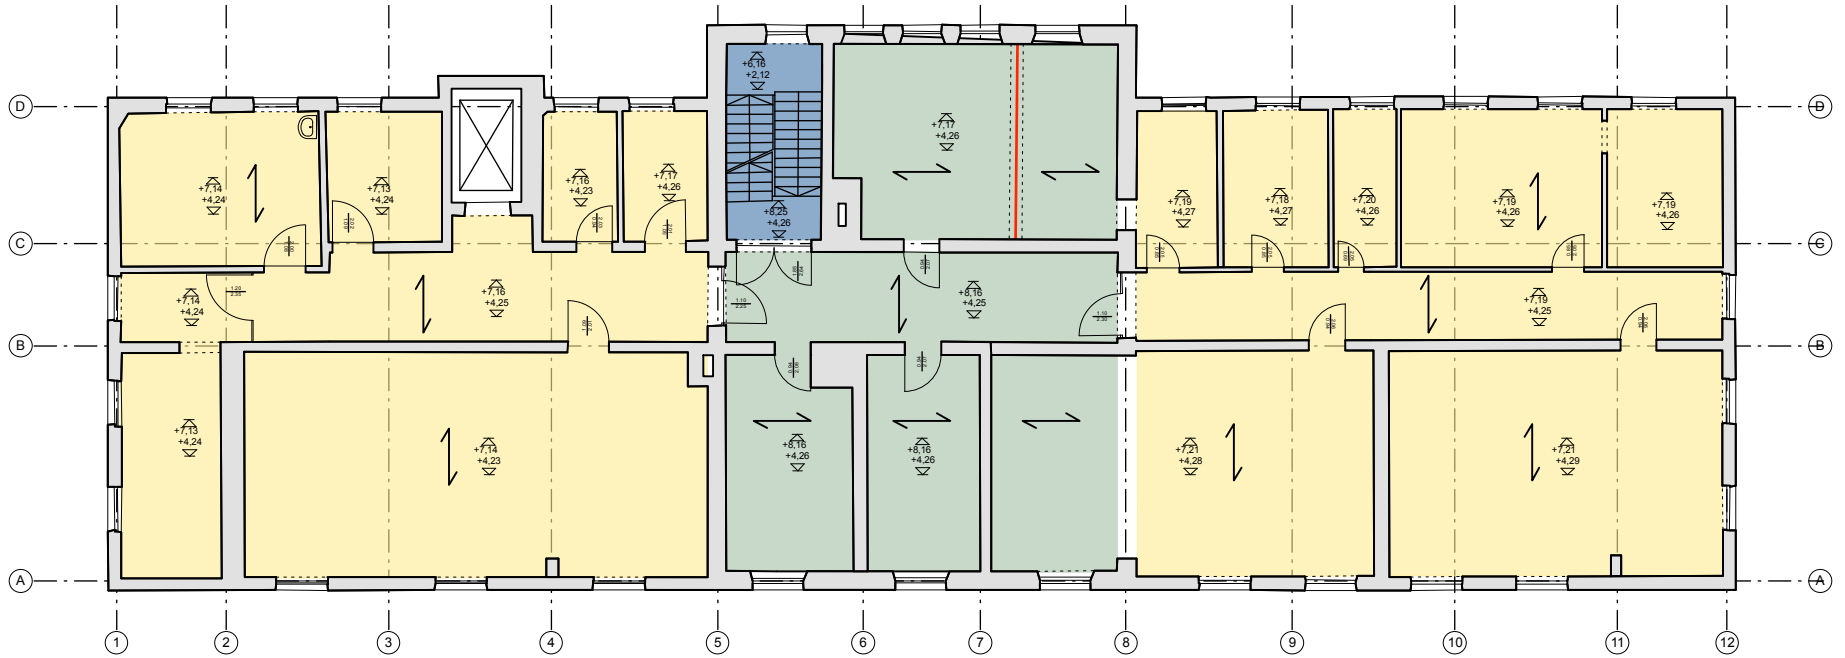


LEGENDE (Decke über)

- | | | | |
|--|--|---|--|
|  | 1913
unbewehrter Beton , IPN-Träger |  | 1980 (Umbau Schule) vermutet
Stahlträger |
|  | 1913
Holzbalkendecke |  | 1980 (Umbau Schule)
Stahlbeton |
|  | 1959 (Aufstockung Krankenhaus)
Stahlbeton |  | 2010
Stahlbeton |
|  | 1959 (Aufstockung Krankenhaus)
Holzbalkendecke |  | 2010
Deckenverstärkung (Holz, Stahl) |

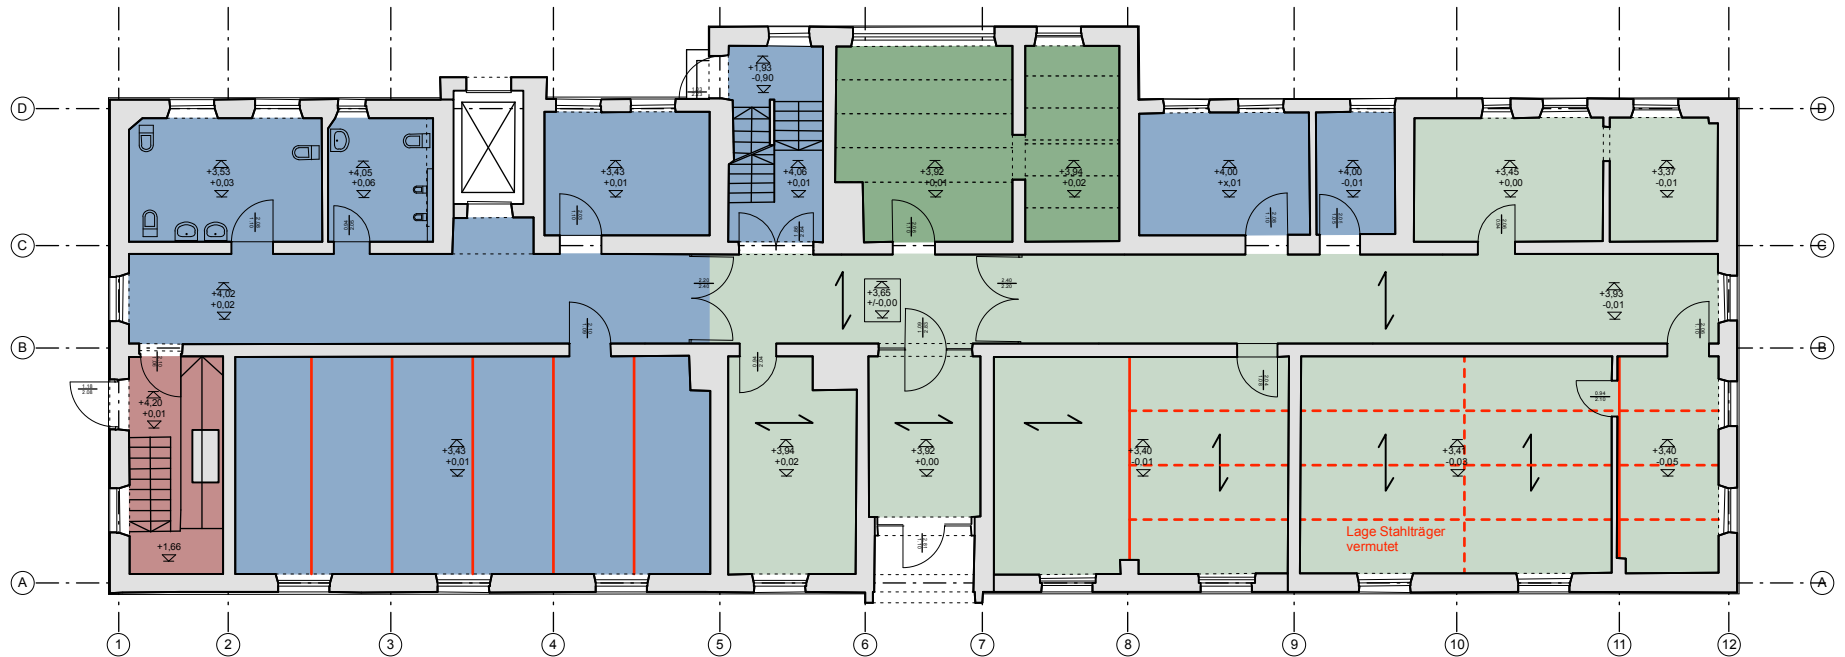

LEGENDE (Decke über)

- | | |
|---|--|
|  1913
unbewehrter Beton , IPN-Träger |  1980 (Umbau Schule) vermutet
Stahlträger |
|  1913
Holzbalkendecke |  1980 (Umbau Schule)
Stahlbeton |
|  1959 (Aufstockung Krankenhaus)
Stahlbeton |  2010
Stahlbeton |
|  1959 (Aufstockung Krankenhaus)
Holzbalkendecke |  2010
Deckenverstärkung (Holz, Stahl) |

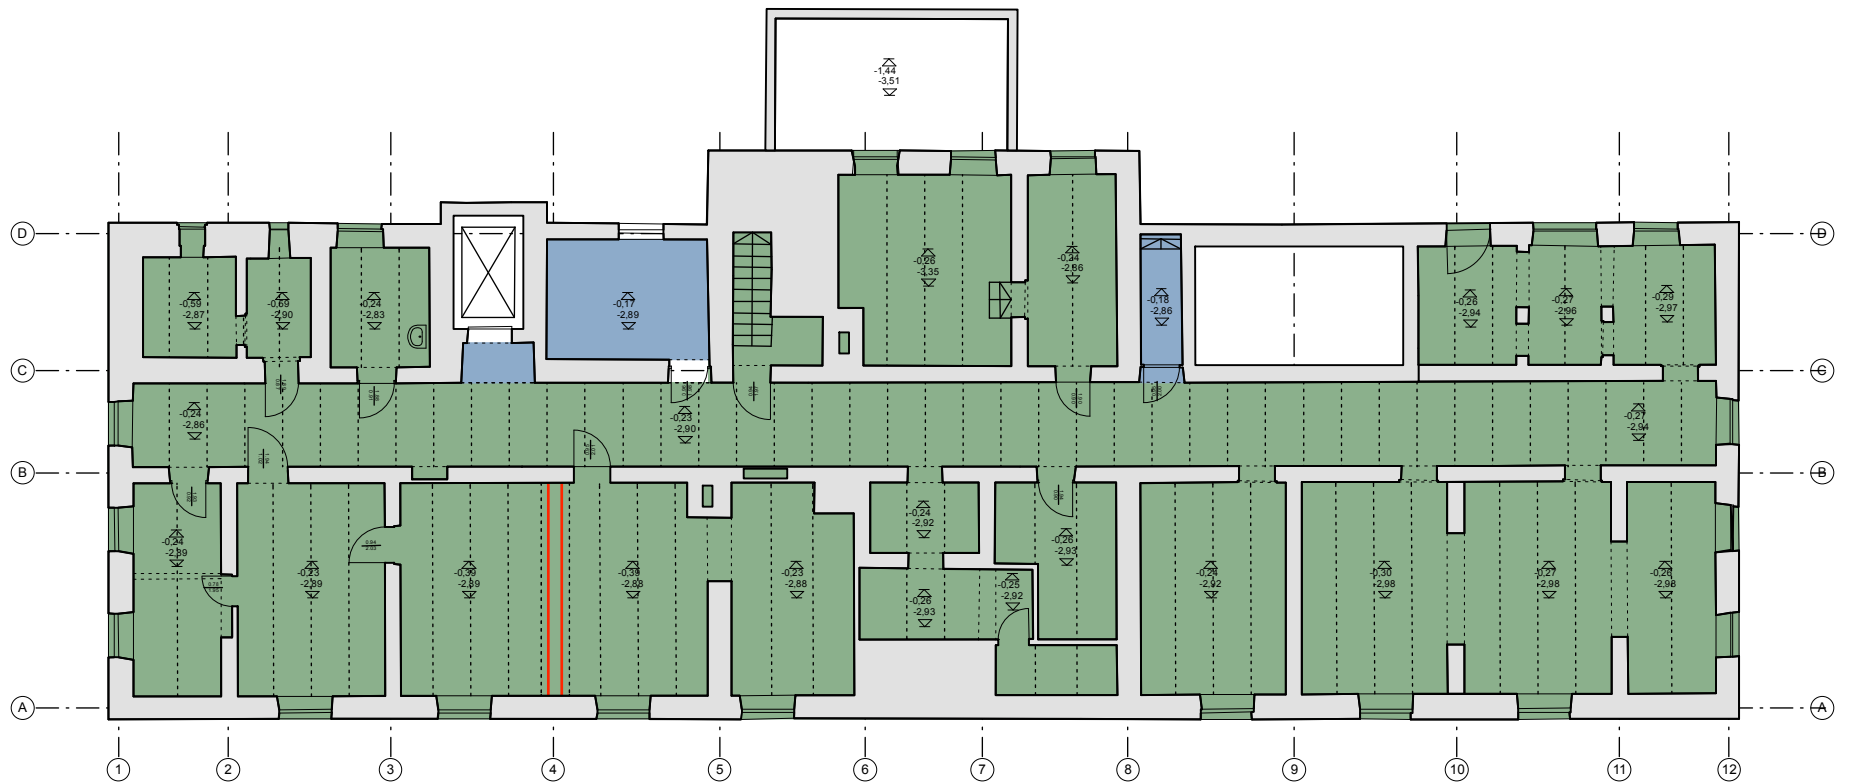

LEGENDE (Decke über)

- | | |
|---|---|
| 1913
unbewehrter Beton , IPN-Träger | 1980 (Umbau Schule) vermutet
Stahlträger |
| 1913
Holzbalkendecke | 1980 (Umbau Schule)
Stahlbeton |
| 1959 (Aufstockung Krankenhaus)
Stahlbeton | 2010
Stahlbeton |
| 1959 (Aufstockung Krankenhaus)
Holzbalkendecke | 2010
Deckenverstärkung (Holz, Stahl) |