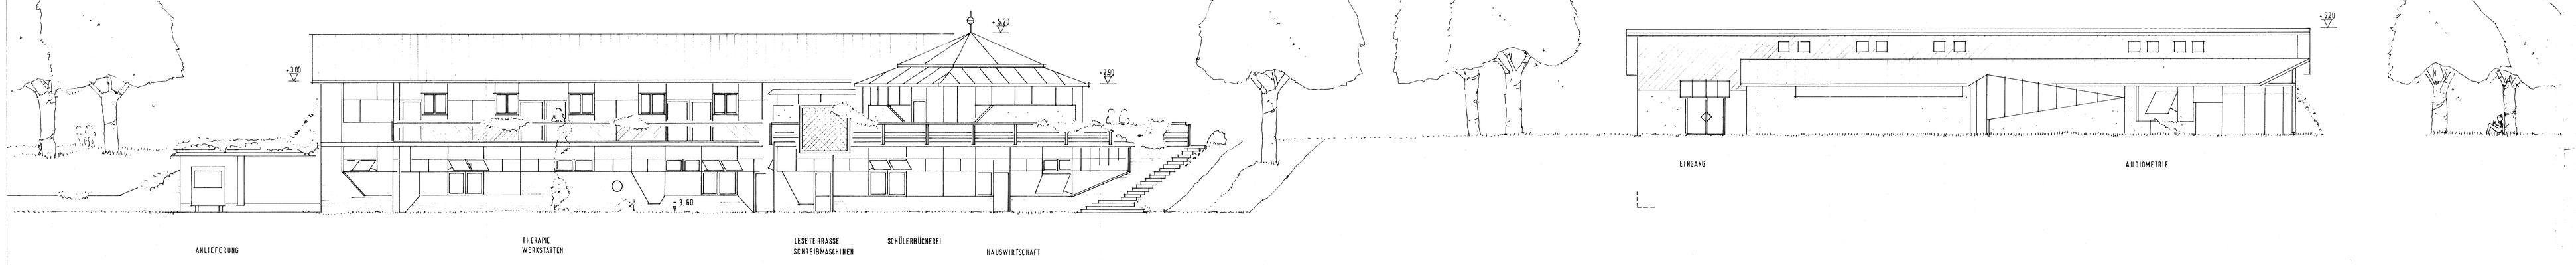

ANSICHT VON NORDOSTEN
WERKHOF

ANSICHT VON SÜDWESTEN

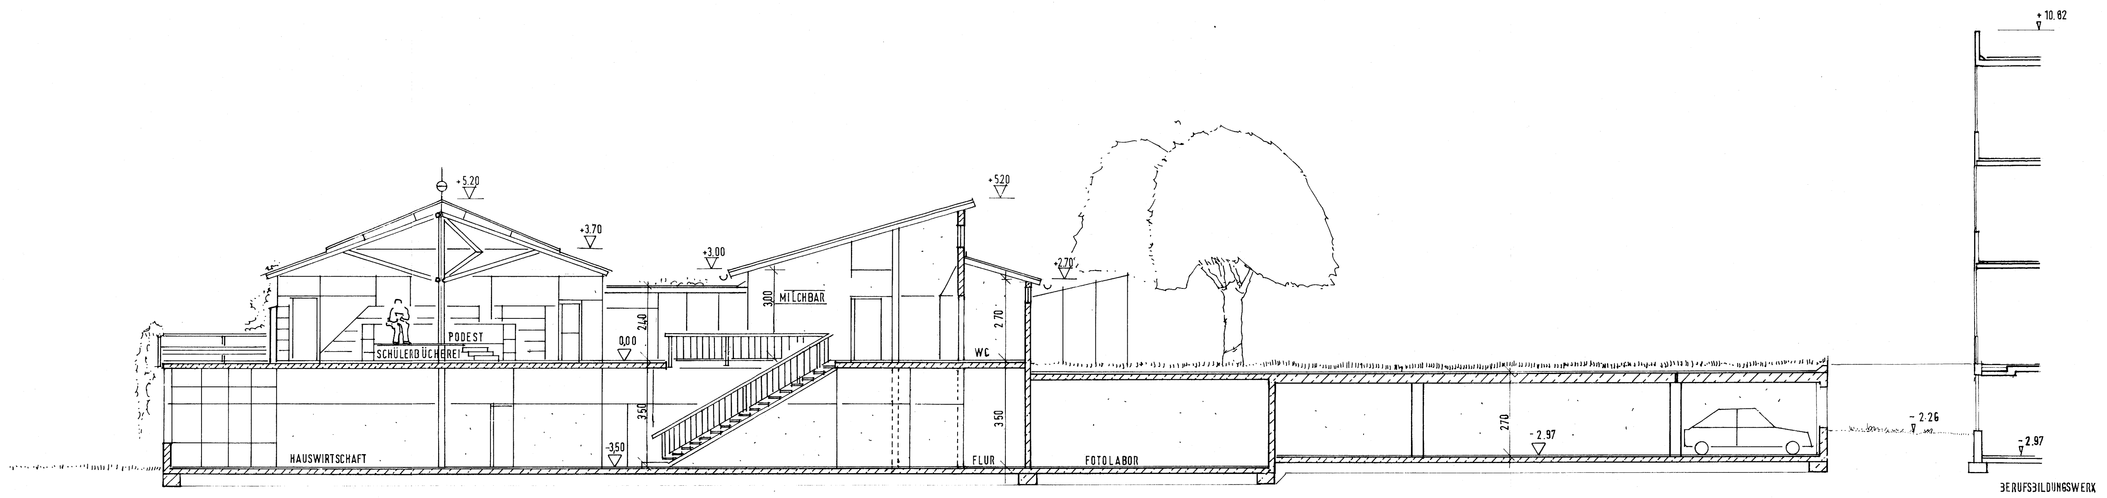

SCHNITT A A

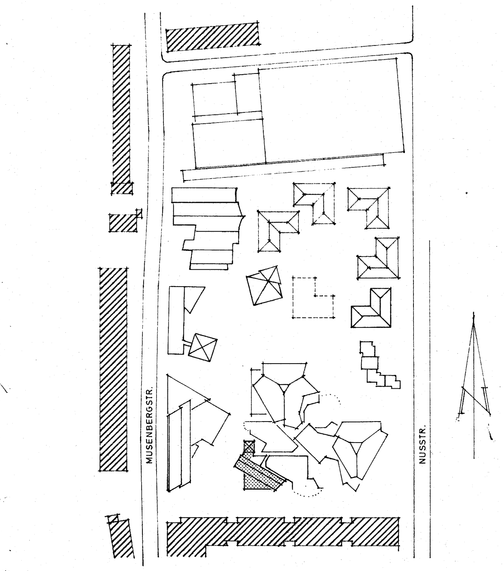

LAGEPLAN M. 1:2000

EINGABEPLAN

SCHULZENTRUM FÜR HÖR- UND SPRACHGESCHÄDIGTE

MUSENBERGSTRASSE

8000 MÜNCHEN-JOHANNESKIRCHEN

FLUR NR. 830/10 GEMARKUNG DAGLFING

GEMEINSAMER BEREICH
ANSICHTEN UND SCHNITT
M 1:100
PLAN-NR. 9

BAUHERR: BEZIRK OBERBAYERN
MAXIMILIANSTR. 39 / 8000 MÜNCHEN 22
Bauverwaltung
Bezirk Oberbayern
8013 Haar bei München
Leibnizstr. 22
Ltd. Baudirektor

NACHBARN:

830/11 BERUFSBILDUNGSWERK MÜNCHEN

828, 830/8 MUSENBERGSTRASSE
830/12 (GEPLANTE STRASSE)
830/7,833 HUSS-STRASSE

LANDESHAUPTSTADT MÜNCHEN

ENTWURFSVERFASSER
UTZ PETER STREHLE, FREIER ARCHITEKT
ANTONIENSTRASSE 1
8000 MÜNCHEN 40 TELEFON 089/347831

MÜNCHEN AM 26.9.83

ARCHITEKT BYAK 107 026

..... FERTIGUNG

ORT DES VORHABENS: MUSENBERGSTRASSE
8000 MÜNCHEN-JOHANNESKIRCHEN
FLUR-NR. 830/10

ART DES VORHABENS: SCHULZENTRUM FÜR HÖR- UND SPRACHGESCHÄDIGTE

ANTRAGSTELLER: BEZIRK OBERBAYERN
MAXIMILIANSTR. 39 8000 MÜNCHEN 22

PLANINHALT: GEMEINSAMER BEREICH
ANSICHTEN UND SCHNITT
M 1:100 PLAN-NR. 9
26.9.83

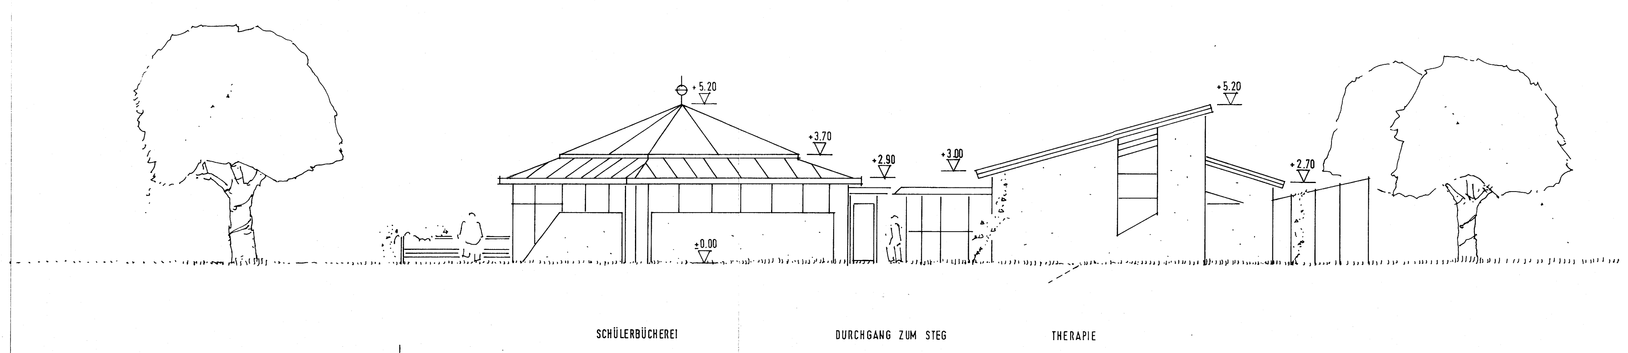

ANSICHT VON NORDWESTEN

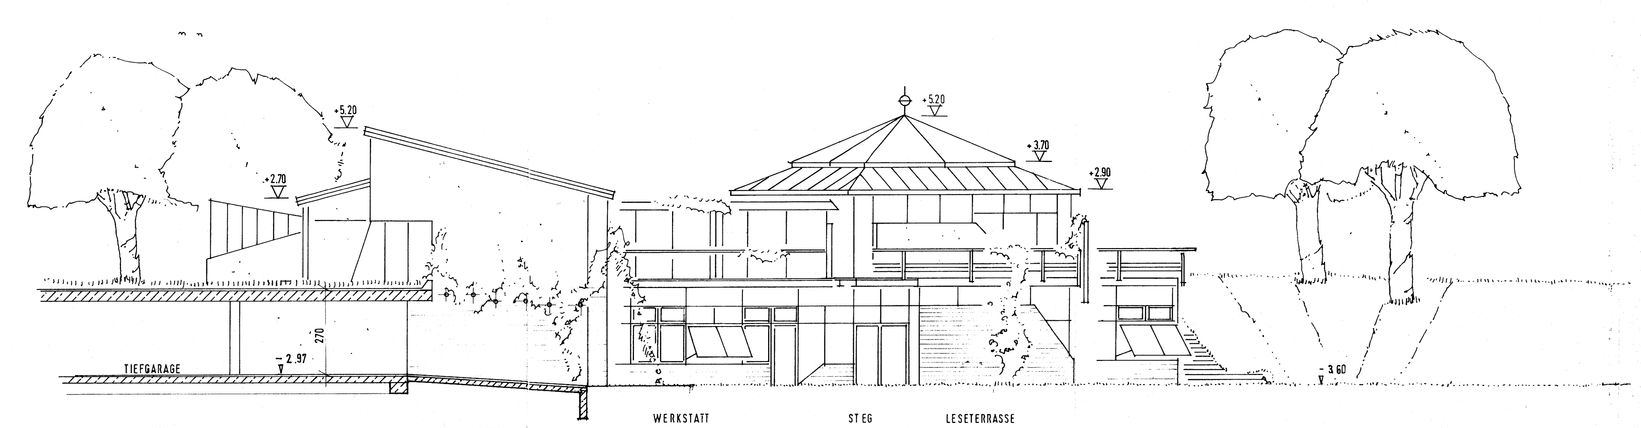

ANSICHT VON SÜDOSTEN

±0.00 = 513,55 üNN