


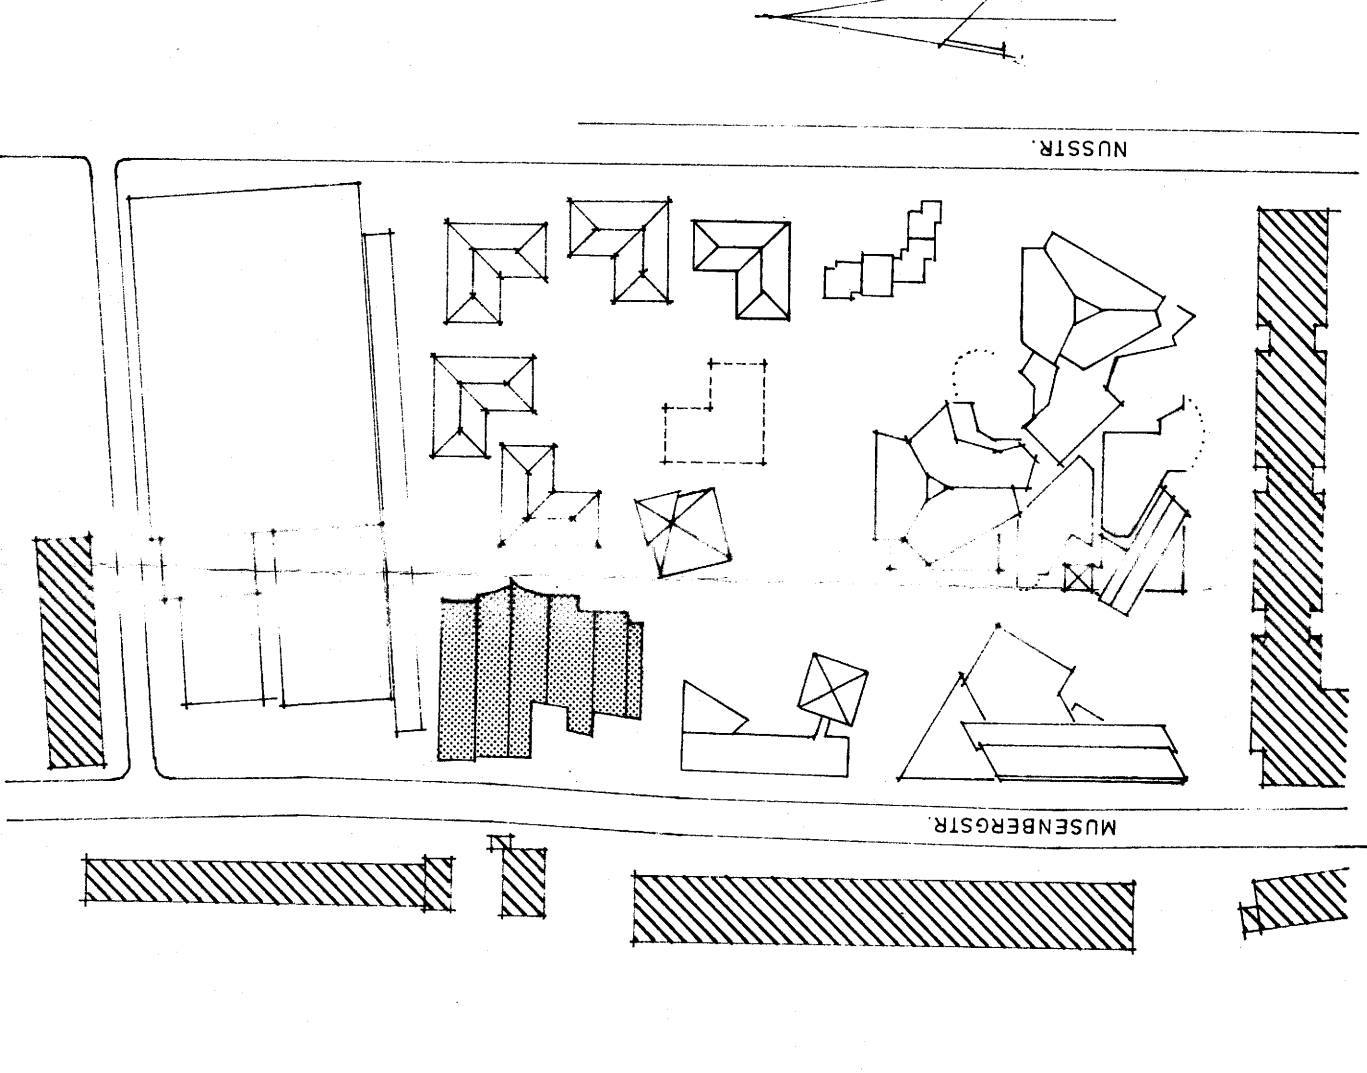

LAGEPLAN M 1:200

EINGABEPLAN

SCHULZENTRUM FÜR HÖR- UND SPRACHGESCHÄDIGTE

MUSENBERGSTRASSE

8000 MÜNCHEN - JOHANNESKIRCHEN
FLUR NR. 830/10
GEMARKUNG DAGLING


SCHWIMM- UND TURNHALLE
M 1:100
PLAN - NR. 20

BAUHERR: BEZIRK OBERBAYERN
MAXIMILIANSTR. 39/ 8000 MÜNCHEN 22

Bauverwaltung
Bezirk Oberbayern
Leibstrasse 37, 80333 München
Tel. 089 233 1007

NACHBARN:
830/11 BEIPELBERGSTRASSE MÜNCHEN
16. 03. 1987


ENTWURFSVERFASSTER
ANTONIESSEN & FREY ARCHITECT
8000 MÜNCHEN 40 TELEFON 089/377831
MÜNCHEN DEN 26.9.1983

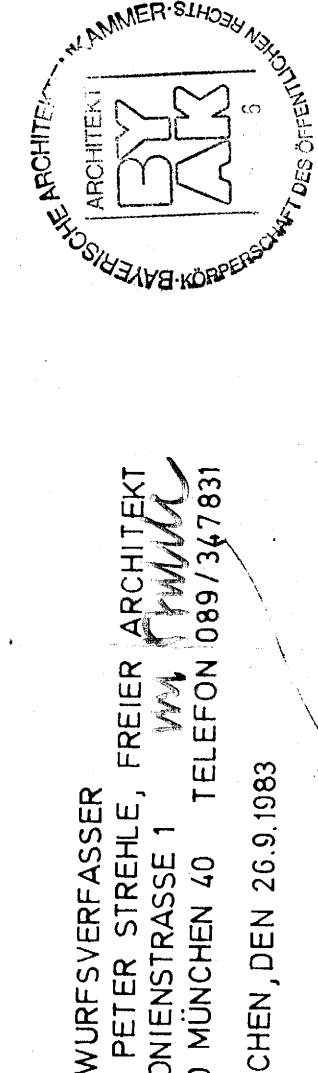


5. FERTIGUNG	
ORT DES VORHABENS	MUSENBERGSTRASSE 8000 MÜNCHEN - JOHANNESKIRCHEN
FLUR-NR.	830/10
ART DES VORHABENS	SCHULZENTRUM FÜR HÖR- UND SPRACHGESCHÄDIGTE
ANTRAGSTELLER	BEZIRK OBERBAYERN MAXIMILIANSTR. 39 8000 MÜNCHEN 22
PLANINHALT	SCHWIMM- UND TURNHALLE SCHNITTE UND ANSICHTEN 26.9.1983
Planungsreferat 28.07.1984 Hauptabteilung II	




ANSICHT OST

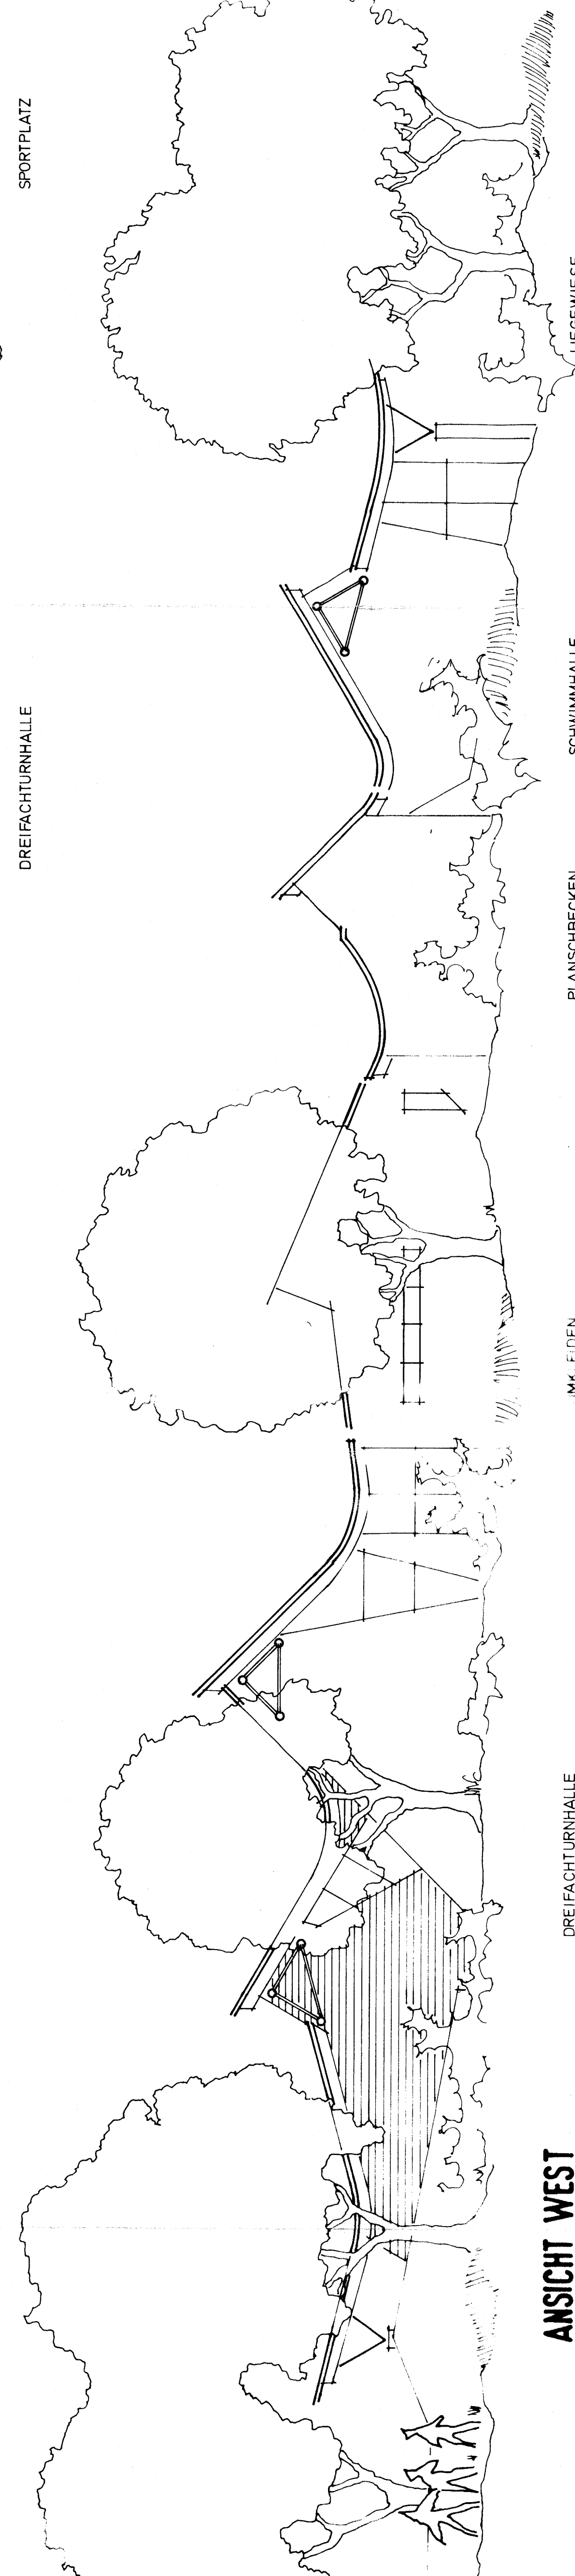


ANSICHT WEST

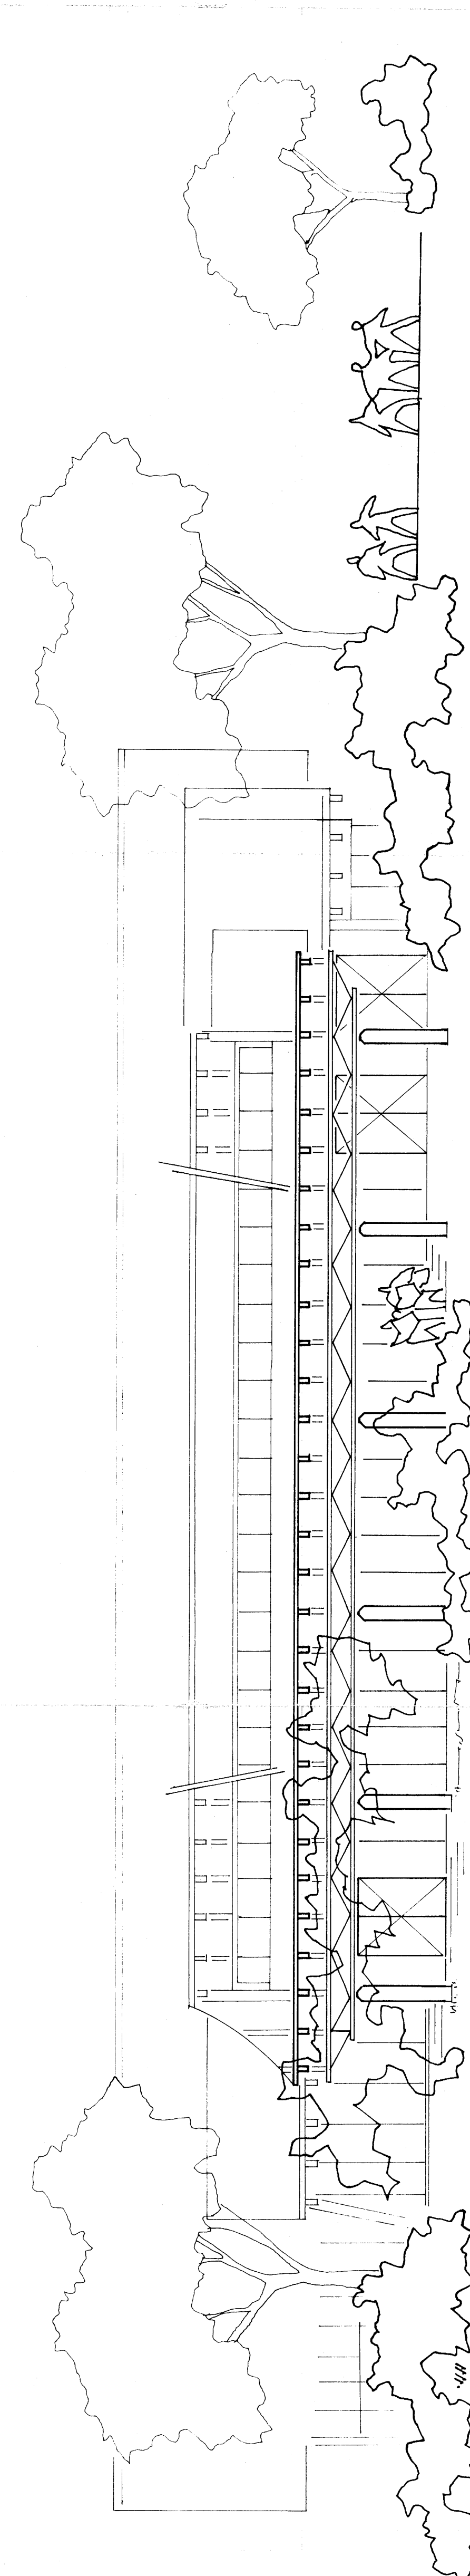


ANSICHT SÜD

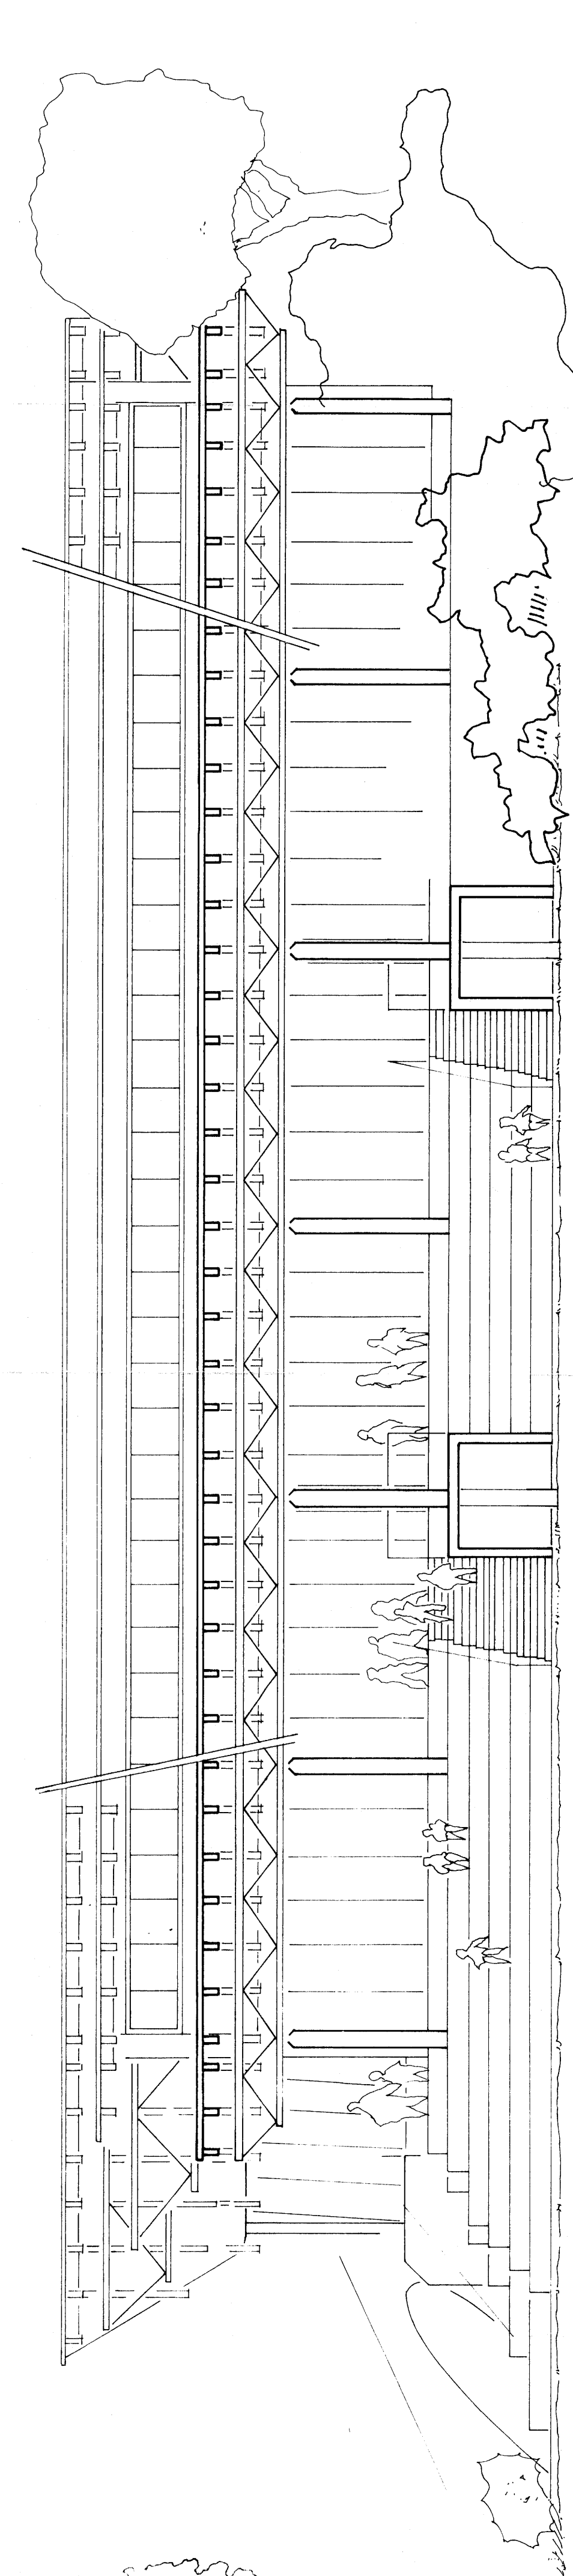

ANSICHT NORD

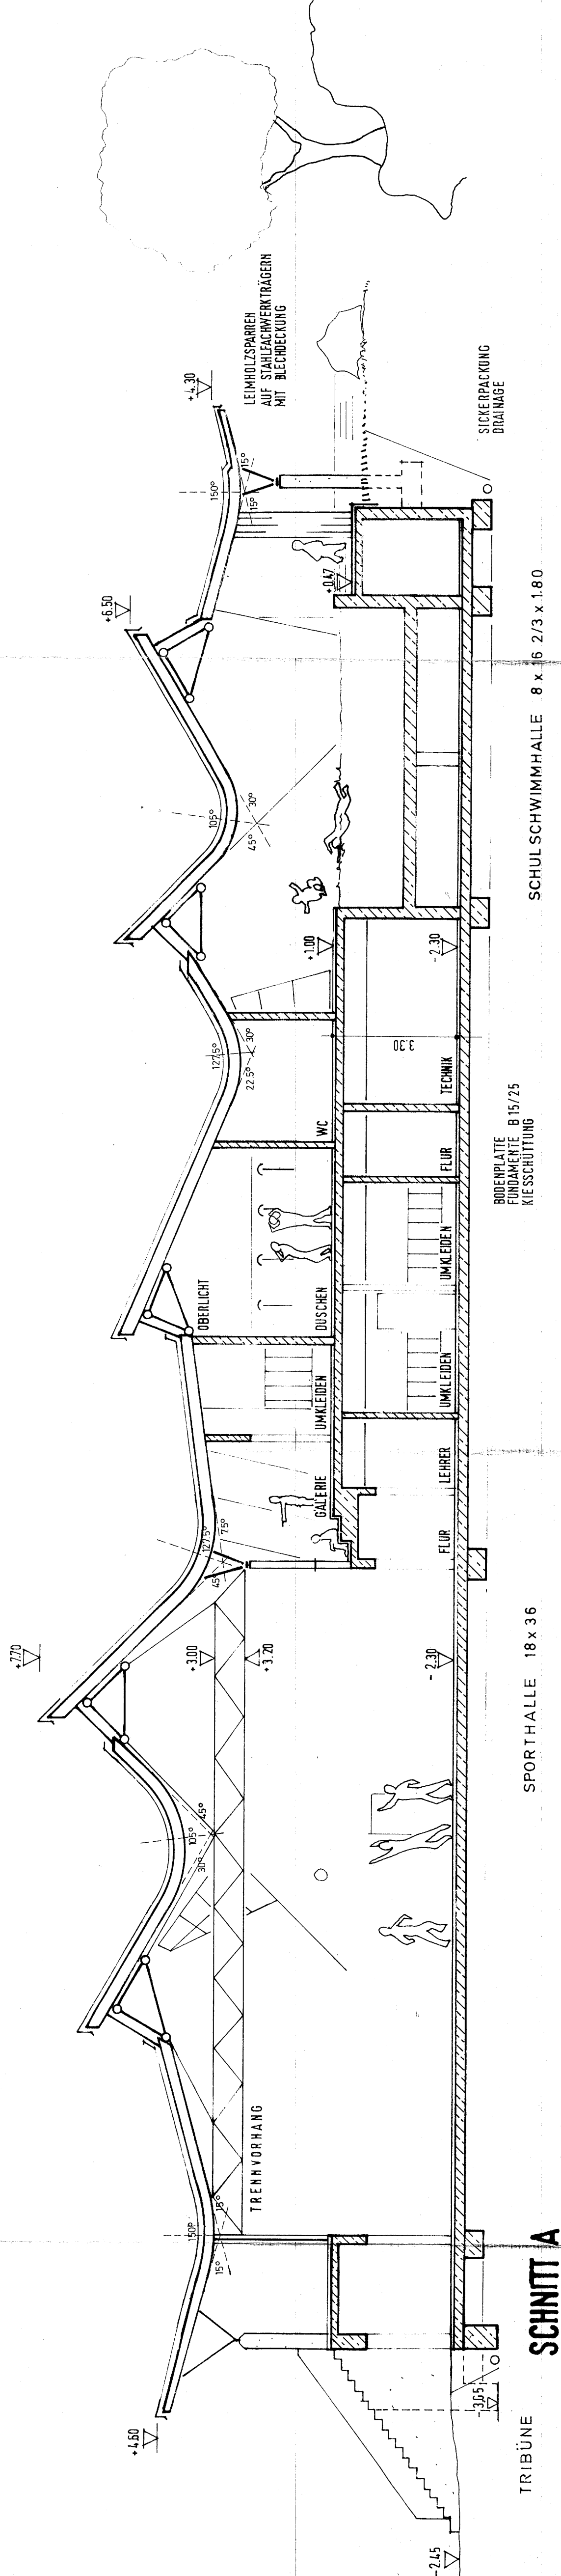

ANSICHT NORD

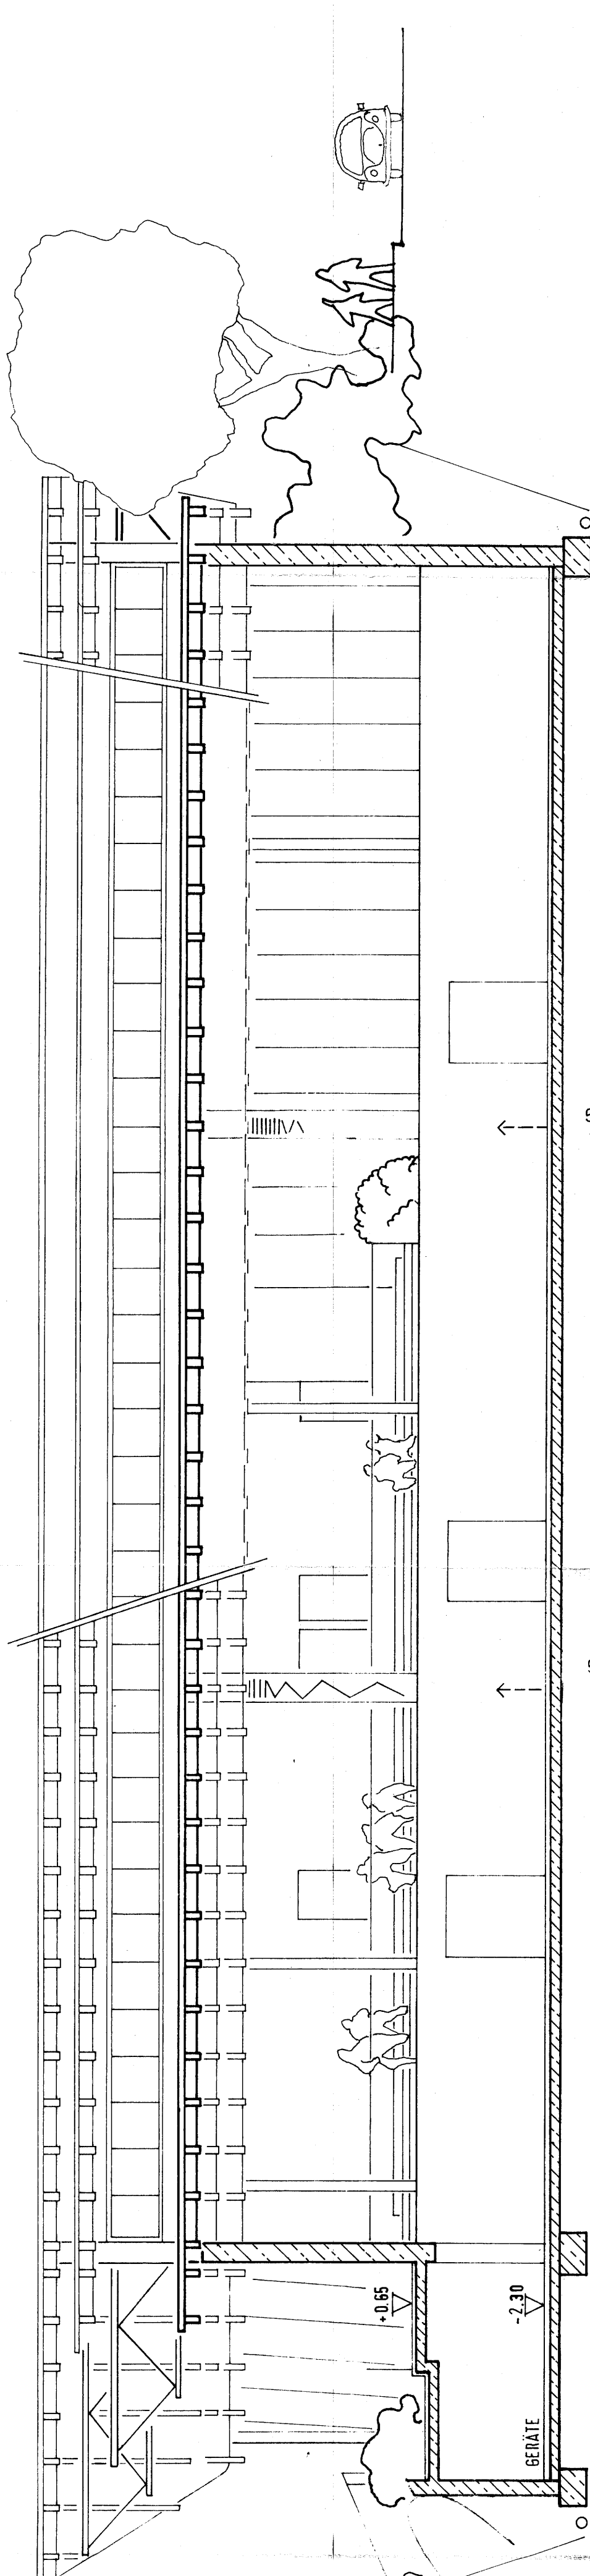

ANSICHT SÜD

SCHULSCHWIMMHALLE 8 x 18 x 2,3 x 1,80

SPORTHALLE 18 x 36

TRIBÜNE

SCHNITT A

0.00 = 513.55 ÜNN