


Grundstücksgrenze


Gehweg

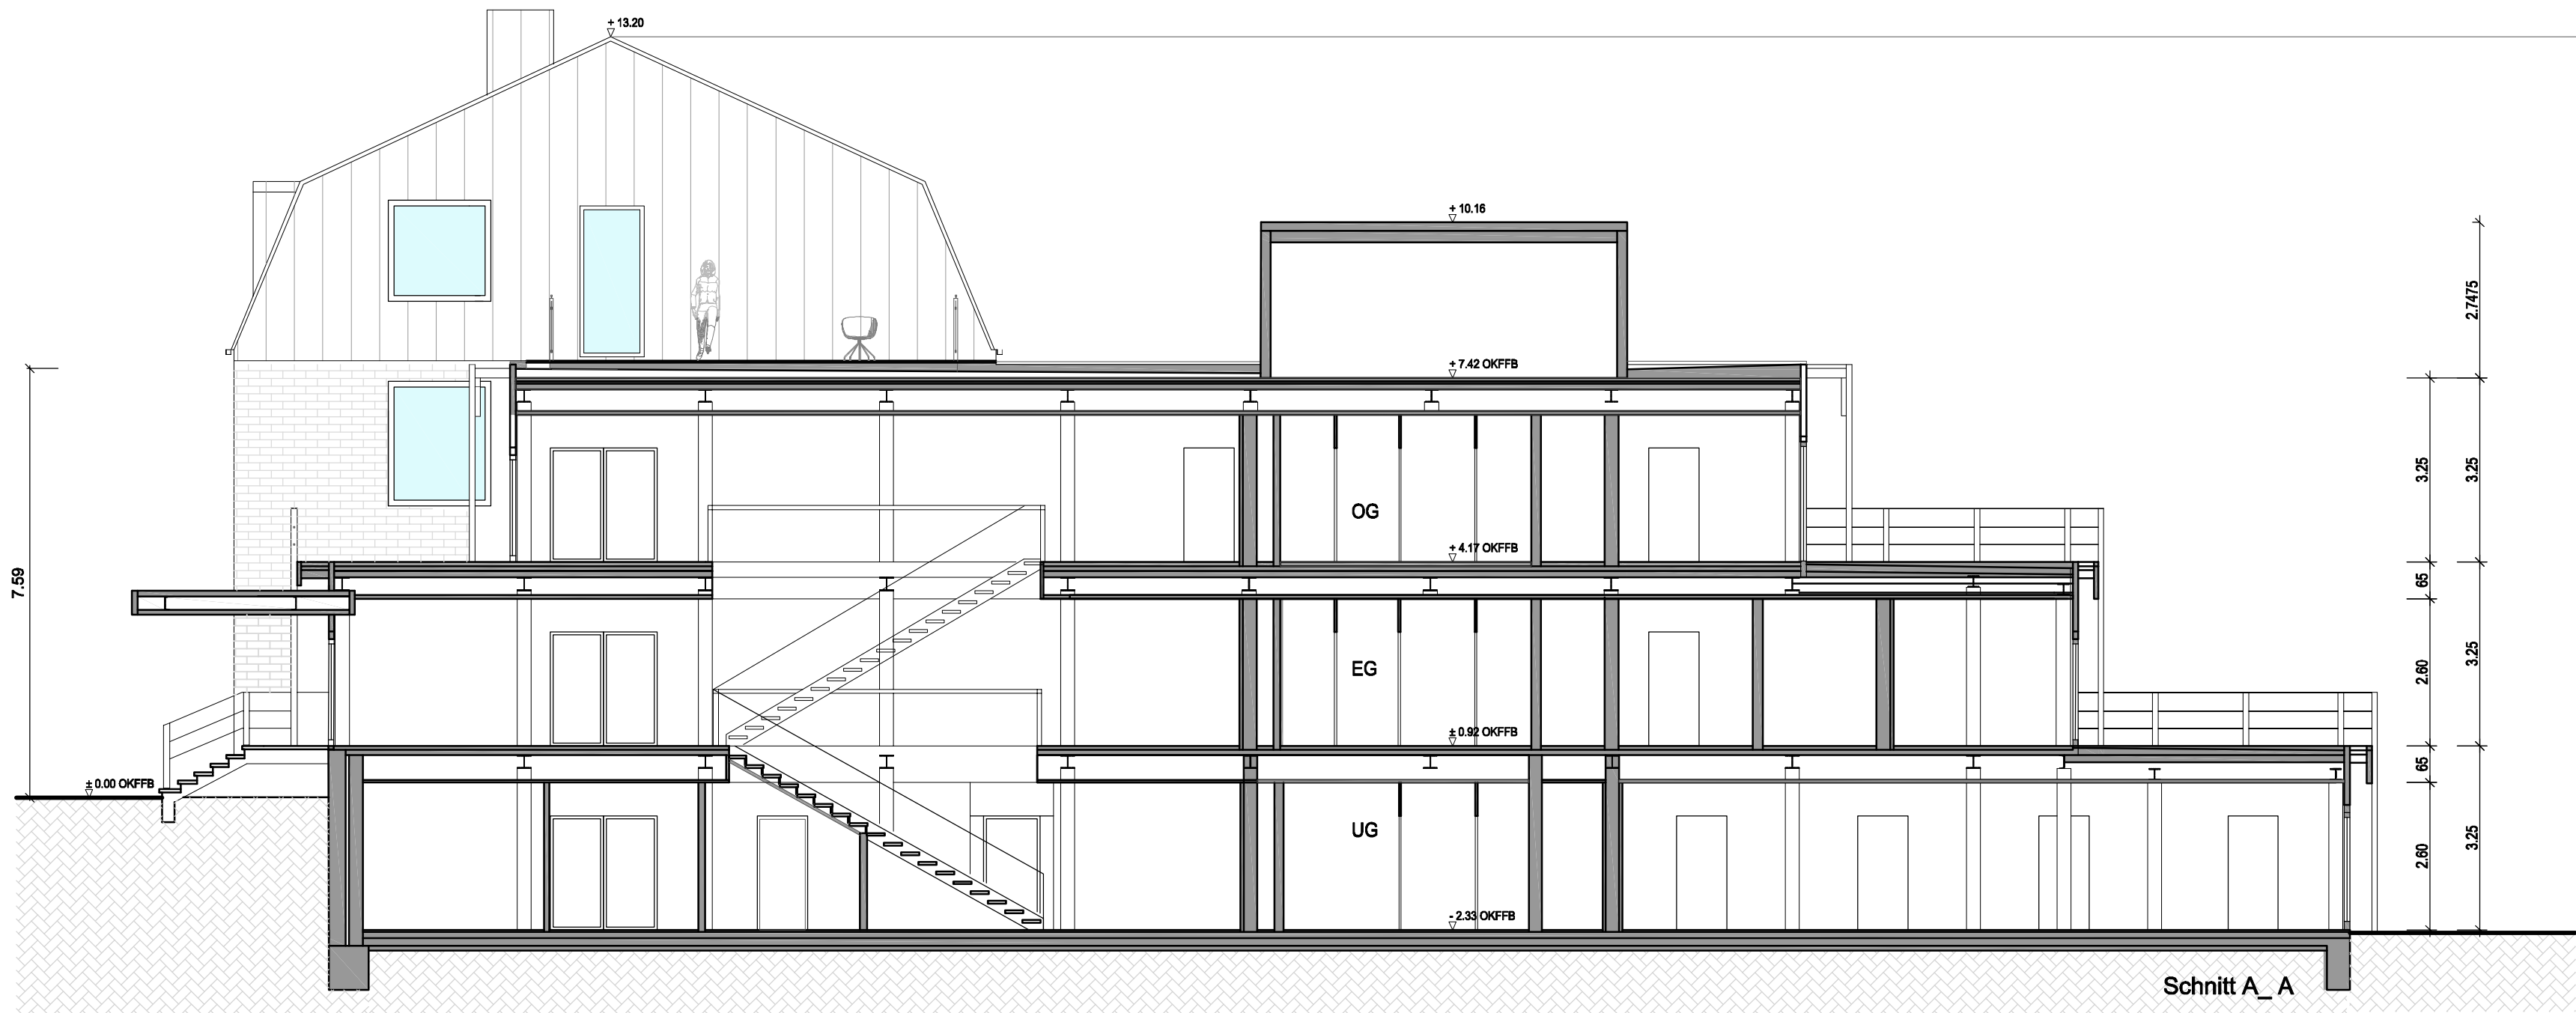

Grundstücksgrenze

Alle Brüstungs-, Vorlagen- und Öffnungsmasse ab OKFF (mind. Fußbodenhöhe neu ca. 6cm) Abmessungen und Aussparungen in Stahlbetonbauteilen sind nach den Schalplänen, bzw. nach der Statik herzustellen. Alle tragenden und konstruktiven Bauteile müssen nach geprüfter statischer Berechnung hergestellt werden.

Die fertigungstechnischen und bauphysikalisch bestimmenden Angaben zur Konstruktion und Funktion sind vom Unternehmer verantwortlich nachzuprüfen. Ebenso die Übereinstimmung der vom Planer angegebenen Zwangsmaße. Sämtliche sonstigen Unstimmigkeiten sind der Bauleitung unverzüglich mitzuteilen.

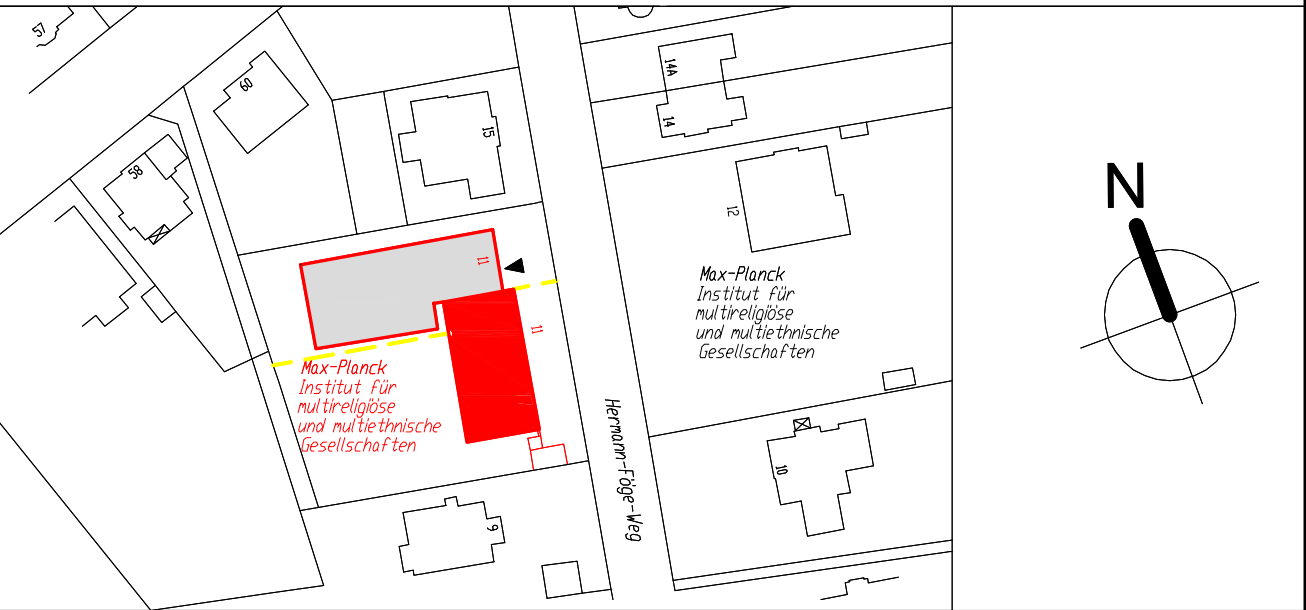

Max- Planck-Institut zur Erforschung multireligiöser und multiethnischer Gesellschaften									
Hermann-Föge-Weg 11									
37073 Göttingen									
BAUHERR			DATUM			UNTERSCHRIFT			
PROJEKT									
Max- Planck-Institut zur Erforschung multireligiöser und multiethnischer Gesellschaften									
Bestand Untergeschoss									
Hermann-Föge-Weg 11, 37073 Göttingen									
LEISTUNGSPHASE					MASSTAB		BLATTFORMAT		
Bestandserfassung					1:100		DIN A1		
ZEICHNUNG					PLANBEZEICHNUNG				
Haus 11 Schnitt A:A					Haus 11 Schnitte				
FACHPLANER		BEMASSUNGSEINHEIT: m, cm			ARCHITEKT		BEMASSUNGSEINHEIT: m, cm		
					sgodda+partner architekten+ingenieure Im Alten Dorfe 30 E Tel.: 0551 - 504940 37079 Göttingen Fax: 0551 - 5049444 Mail: joerg.lorenz@sgodda.de Mail: aina.wenk@sgodda.de				
DATUM/BEARB.-FACHPL		GEWERK FACHPLANER			04.07.2018 / J. Lorenz / A. Wenk				
PLANNUMMER FACHPLANER					PLANNUMMER ARCHITEKTURPLAN				
					26 06 2018 01H11A S A				