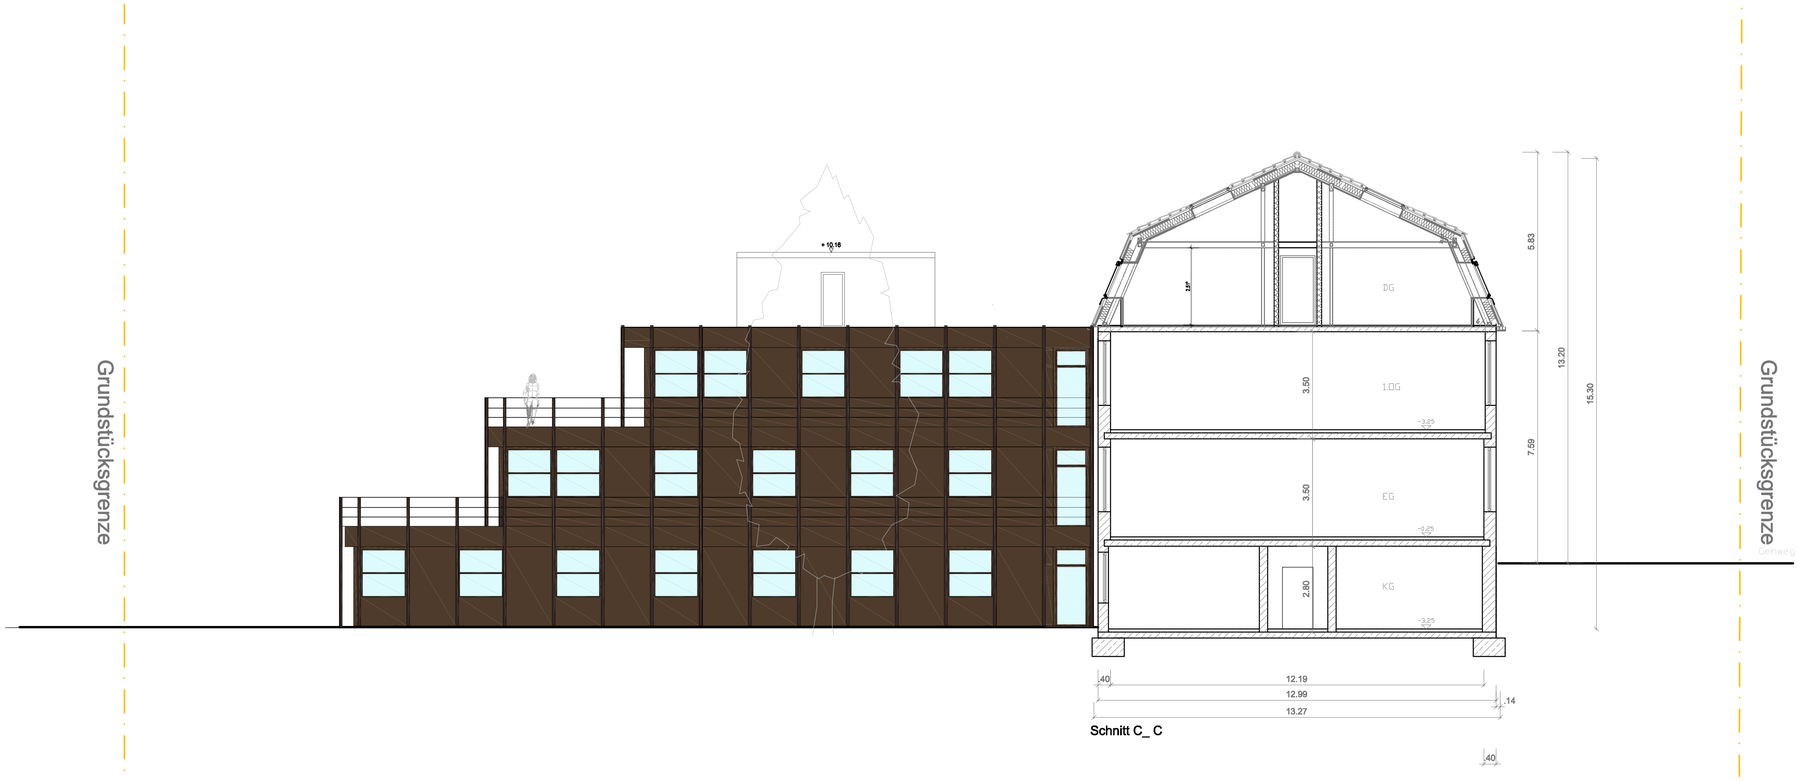

Schnitt C_ C

Alle Brüstungs-, Vorlagen- und Öffnungsmasse ab OKFF (mind. Fußbodenhöhe neu ca. 6cm)
Abmessungen und Aussparungen in Stahlbetonbauteilen sind nach den Schalplänen, bzw. nach der Statik herzustellen.
Alle tragenden und konstruktiven Bauteile müssen nach geprüfter statischer Berechnung hergestellt werden.

Die fertigungstechnischen und bauphysikalisch bestimmenden Angaben zur Konstruktion und Funktion sind vom Unternehmer verantwortlich nachzuprüfen. Ebenso die Übereinstimmung der vom Planer angegebenen Zwangsmaße. Sämtliche sonstigen Unstimmigkeiten sind der Bauleitung unverzüglich mitzuteilen.

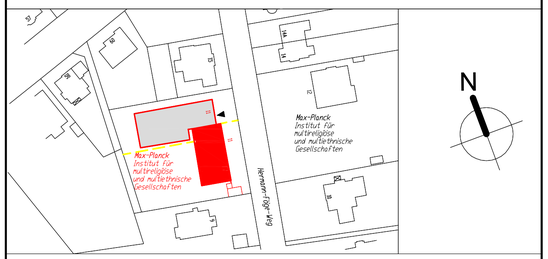

Max- Planck-Institut zur Erforschung multireligiöser und multiethnischer Gesellschaften
Hermann-Föge-Weg 11
37073 Göttingen

BAUHERR | DATUM | UNTERSCHRIFT

PROJEKT
Max- Planck-Institut zur Erforschung multireligiöser und multiethnischer Gesellschaften
Bestand Untergeschoss
Hermann-Föge-Weg 11, 37073 Göttingen

LEISTUNGSPHASE	MASSTAB	BLATTFORMAT
Bestandserfassung	1:100	DIN A1
ZEICHNUNG: Haus 11 Schnitt C:C	PLANBEZEICHNUNG: Haus 11 Schnitte	
FACHPLANER / BEMASSUNGSEINHEIT: m, cm	ARCHITEKT / BEMASSUNGSEINHEIT: m, cm	

sgodda+partner
architekten+ingenieure
Im Alten Dorfe 30 E
37079 Göttingen
Tel.: 0551 - 504940
Fax: 0551 - 5049444
Mail: joerg.lorenz@sgodda.de
Mail: aina.wenk@sgodda.de

DATUM/BEARB.-FACHPL	GEWERK FACHPLANER	04.07.2018 / J. Lorenz / A. Wenk
PLANNUMMER FACHPLANER		PLANNUMMER ARCHITEKTURPLAN: 2606201 8-01H11A_ _S_ _A_ _ _