



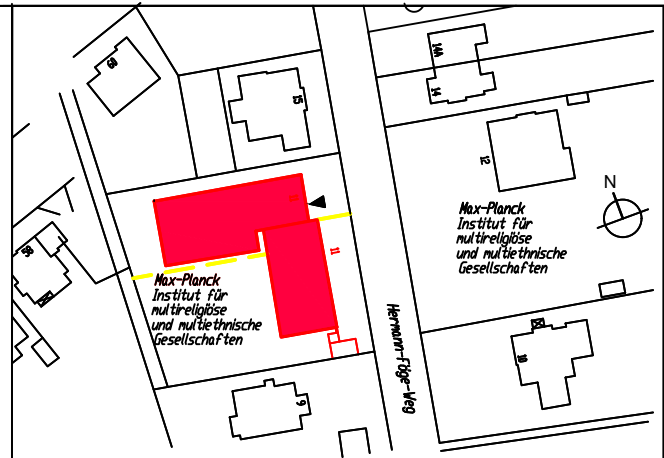

Max-Planck-Gesellschaft
zur Förderung der Wissenschaften e.V.
Hofgartenstraße 8
80539 München

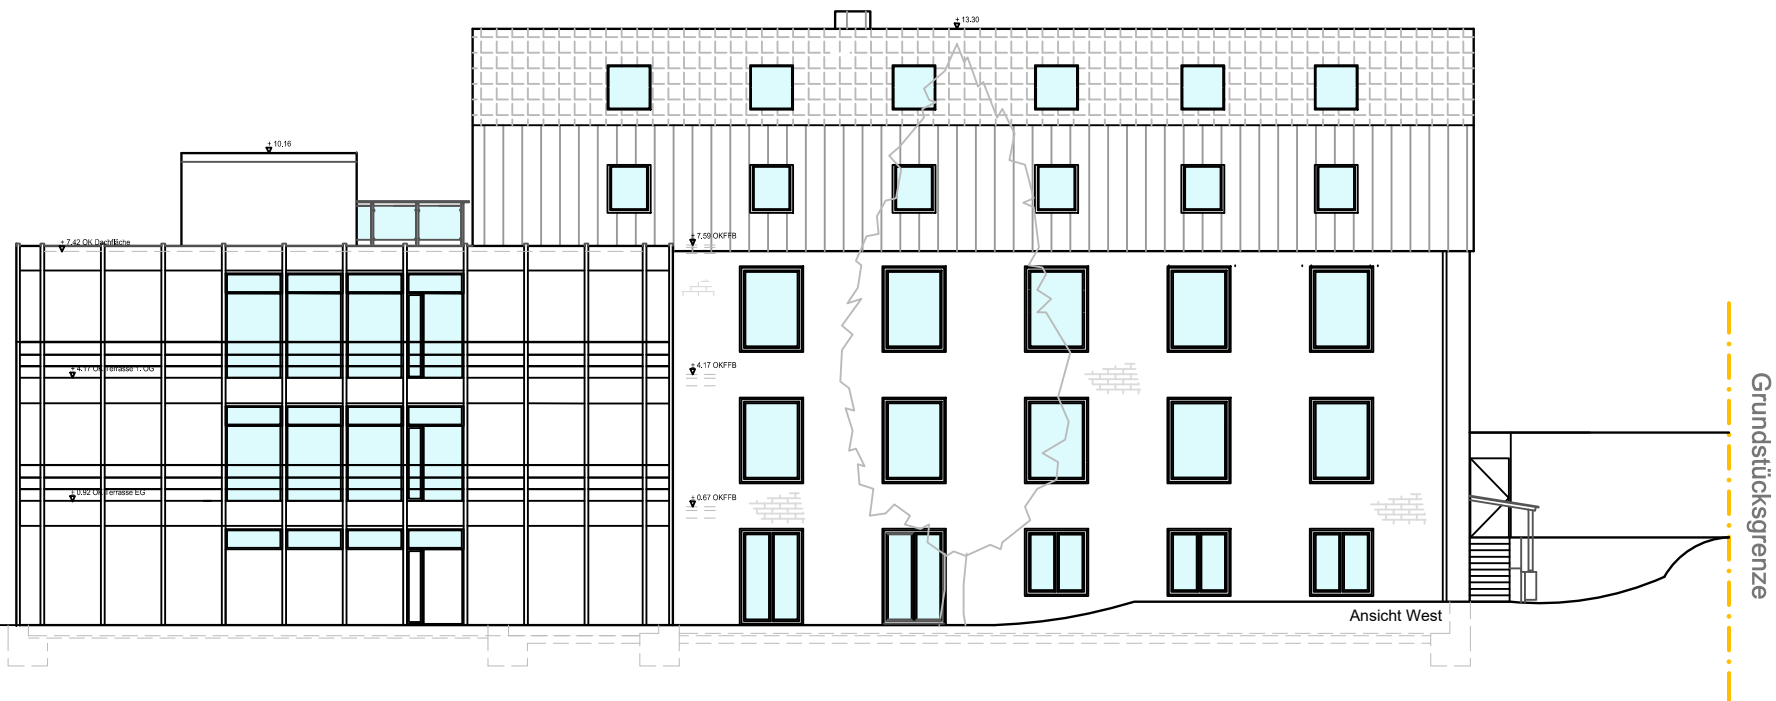

BAUHERR DATUM UNTERSCHRIFT

PROJEKT
Max-Planck-Institut zur Erforschung
multireligiöser und multiethnischer
Gesellschaften
Sanierung Haus 11
Hermann-Föge-Weg 11, 37073 Göttingen

LEISTUNGSPHASE
BESTAND

ZEICHNUNG
Ansichten Süd und West

MASSTAB 1:200	BLATTFORMAT DIN A3
------------------	-----------------------

PLANBEZEICHNUNG	ARCHITEKT	BEMASSUNGSEINHEIT: m, cm
-----------------	-----------	--------------------------