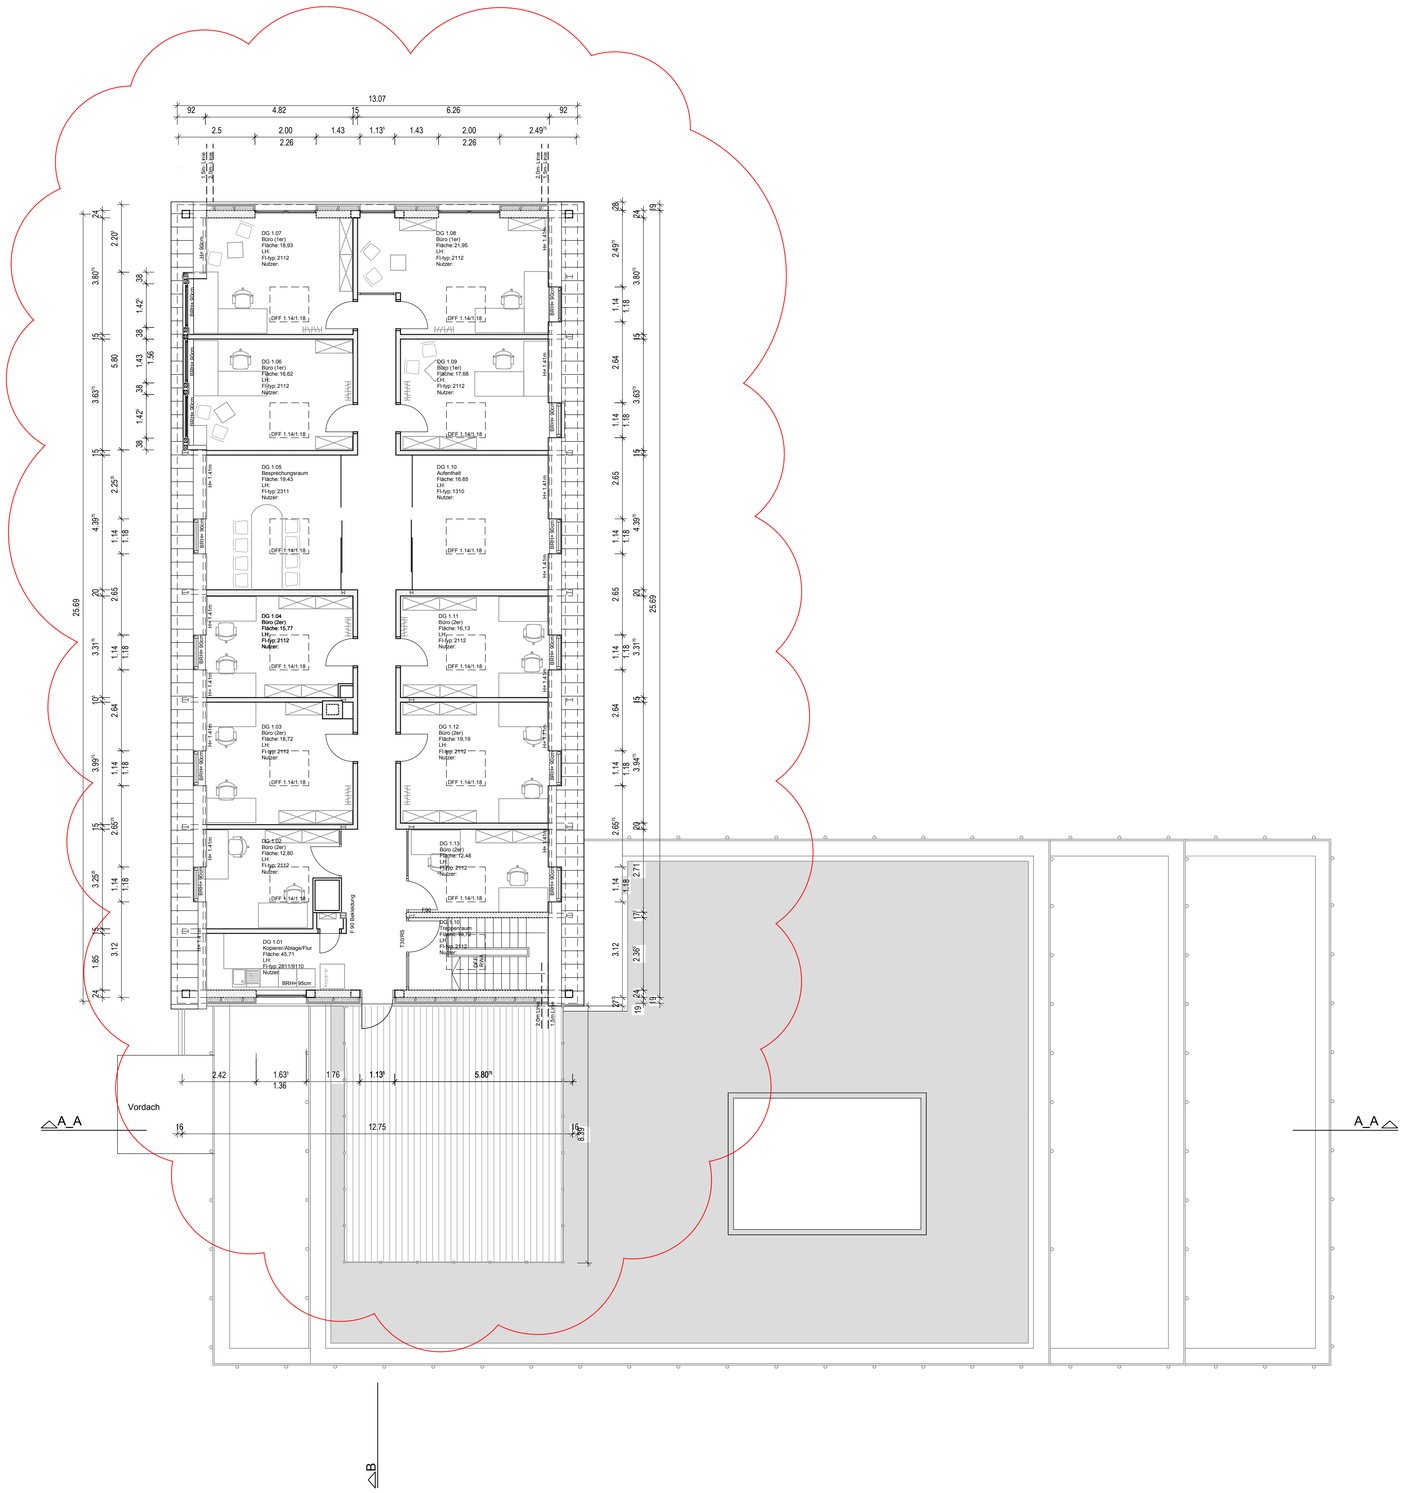

LEGENDE: ARCHITEKTUR

ABD	ABDECKUNG	HGW	HÖCHSTER GRUNDWASSERSTD	SK	SINKKASTEN
BD	BODENDURCHBRUCH	LDT	LUFTDICHTE TÜR	STG	STEIGUNG
BE	BODENEINLAUF	LFT	LÜFTUNGSGITTER	T	TELEFON
BEG	BEGINNEND	LS	LÜFTUNGSSCHLITZ	T30-1	FEUERHEMM.TÜR EINFL. N. DIN 18082
BH	BRÜSTUNGSHÖHE	LÜF	LÜFTUNGS-INSTALLATION	T30-2	FEUERHEMM. TÜR ZWEIFL. N. DIN 18084
DA	DECKENAUSSPARUNG	OK	OBERKANTE	T90-1	BRANDSCHUTZ TÜR EINFL. N. DIN 18084
DD	DECKENDURCHBRUCH	OKD	OBERKANTE DECKE	U	UNTER
DÖ	DECKENÖFFNUNG	OKF	OBERKANTE FERTIG	UD	UNTERZUGSDURCHBRUCH
DS	DECKENSCHLITZ	OKFF	OBERKANTE FERTIGFUSSBODEN	UK	UNTERKANTE
ELT	ELEKTRO-INSTALLATION	OKRD	OBERKANTE ROHDECKE	UKD	UNTERKANTE DECKE
END	ENDEND	OKS	OBERKANTE SOHLE	UZ	UNTERZUG
F	FEUERLÖSCHEINRICHTUNG	RD	ROHDECKE	ÜZ	ÜBERZUG
FFB	FERTIGFUSSBODEN	REV	REVISIONSÖFFNUNG	ÜD	ÜBERZUGSDURCHBRUCH
FL	FALLROHR	ROLL	ROLLADENKASTEN	VK	VORDERKANTE
FR	FUTTERROHR	RÖ	REINIGUNSÖFFNUNG	WA	WANDAUSSPARUNG
FBD	FUSSBODENDURCHBRUCH	RR	REGENFALLROHR	WD	WANDDURCHBRUCH
GGK	GROSSER GURTKASTEN	RS	RAUCHSICHERE	WÖ	WANDÖFFNUNG
GK	GURTKASTEN	RST	RAUCHSICHERE TÜR	WS	WANDSCHLITZ
H	HYDRANT	SAN	SANITÄR-INSTALLATION	WH	WANDHYDRANT
HZ	HEIZUNGS-INSTALLATION	SCH	SCHACHT	[...]	BESTANDSDATEN

A-A SCHNITTBEZEICHNUNG

±0.00 OKFFB

-0.10 OKR

± 0.00 OKFFB

- 0.12 OKR

Raumnummer
Raumbezeichnung
Fläche: Grafische Fläche
LH: Lichte Höhe
FL-typ: Flächentyp [DIN 277]
Nutzer: Abteilung/ Nutzer

STAHLBETON

MAUERWERK

BETONFERTIGTEIL

LEICHTBAUWAND

BESTANDSDATEN

(T) FUSSBODENAUFBAU

(D) DECKENAUFBAU

(W) WANDAUFBAU

(DA) DACHAUFBAU

INDEX	BEARBEITUNG VERTEILER	DATUM	GEZEICHNET/ UNTERSCHRIFT

HISTORIE PLANERZEUGER bzw. 1. FACHPLANER

INDEX	BEARBEITUNG VERTEILER	DATUM	GEZEICHNET/ UNTERSCHRIFT
B	Bestansdsplanaktuaklisierung in Folge der Baustellentätigkeit	04.10.2018	A. Wenk
A	Überarbeitet nach Bestandsaufnahme	27.08.2018	A. Wenk

HISTORIE ARCHITEKT bzw. 2. FACHPLANER

Alle Brüstungs-, Vorlagen- und Öffnungsmasse ab OKFF.
Alle tragenden und konstruktiven Bauteile müssen nach geprüfter statischer Berechnung hergestellt werden.
Abmessungen und Aussparungen in Stahlbetonbauteilen sind nach den Schalplänen, bzw. nach der Statik herzustellen.
Die fertigungstechnischen und bauphysikalisch bestimmenden Angaben zur Konstruktion und Funktion sind vom Unternehmer verantwortlich nachzuprüfen. Ebenso die Übereinstimmung der vom Planer angegebenen Zwangsmaße. Sämtliche sonstigen Unstimmigkeiten sind der Bauleitung unverzüglich mitzuteilen.

± 0.00 = ... m ü. NN = OKFB ... = EBENE ...

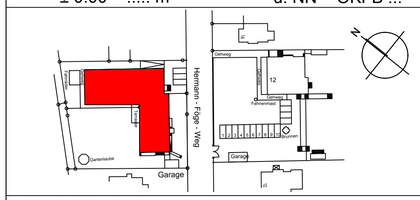

MAX-PLANCK-GESELLSCHAFT
zur Förderung der Wissenschaften e.V.
vertreten durch:
Generalverwaltung -Bauabteilung-
Hofgartenstr. 8 - 80539 München

BAUHERR DATUM UNTERSCHRIFT

PROJEKT

Max-Planck-Institut
zur Erforschung multireligiöser und multiethnischer Gesellschaften

Hermann-Föge-Weg 11
37073 Göttingen

LEISTUNGSPHASE	MASSTAB	BLATTFORMAT
BESTANDSERFASSUNG	1:100	DIN A1

ZEICHNUNG	PLANBEZEICHNUNG
DACHGESCHOSS	GRUNDRISS
FACHPLANER / BEMASSUNGSEINHEIT: m, cm	ARCHITEKT / BEMASSUNGSEINHEIT: m, cm

DIPL.-ING. A. SGODDA
Büro f. Baurealisierung

Im Alten Dorfe 30 E
37079 Göttingen

Mail: info@sgodda.de

DATUM/BEARB.-FACHPL

GEWERK FACHPLANER: ARCHITEKTUR

PLANERSTELLUNGSDATUM/BEARBEITER
ARCHITEKT 04.10.2018 A. Wenk

PLANNUMMER FACHPLANER: 0 9 0 5 9 9 9 9 - 9 9 G 1 1 A B _ G _ D G _ _ _ 9 _

PLANNUMMER ARCHITEKTURPLAN: G E S I 2 0 1 8 - 9 9 G 1 1 A B _ G _ D G _ _ _ 9 B