

Art der Änderung	Index	Datum	gezeichnet	geprüft
Anmerkungen aus KGV (11.04.2023) übernommen	a	02.05.2023	TS	Kli
- Anpassung der Stadtbahntrassierung Weichenvorfeld FFM-Berg, Bereich unter A661	b	28.03.2024	KD	Skr
- Nachrichtliche Übernahme Signaltagepläne T+T				
- VGF-Signale nachrichtlich ergänzt/aktualisiert				
- Miestandorte für Fahrlängung ergänzt/aktualisiert				
- Beleuchtungsmaße ohne Planung nach Regelvorgabe nachrichtlich übernommen				
- Knotenpunkt Haltestelle FFM-Berg: Verkehrsmittel für einen weiteren L&A-Standort ergänzt; Auftrieb für den Radfahrern in Richtung Omega-Brücke ergänzt				
- Knotenpunkt Jean-Monnet-Straße: geometrische Anpassung				
- Knotenpunkt Stichstraße: Anpassung zur Darstellung Aufstellung (zwei Plw) im Bauwerke ergänzt; Stütz- und Treppenanbauwerke Station FFM-Berg, Stützrand Anlieger Hagebuttenweg, Stützrand Bereich Salar				
- Bereich Bundespolizei: Fußgängerfurt bis Gehwegkante angepasst, Radweg über Rampe auf 0-Niveau (Gelb)				
- weitere Fahrradabstellanlagen an der Endstation FFM-Berg				
- Anpassungen an den Stationsrampen				
- Geometrische Anpassung der Knotenpunkte infolge der Schließungsveränderung				
- Anpassung der Fußgängerquerung unter der A661, Verschiebung Fahrlängung				
- Erfüll von 3 Bäumen: Bereich Knotenpunkt Am Dachsberg, nördlich Knotenpunkt Berkheimer Weg				
- Knotenpunkt Berkheimer Weg: Anpassung Radverkehrsführung				
- Anpassungen gemäß Prüfermerkungen Vorplanung	c	28.06.2024	KM	Skr

Regierungspräsidium Darmstadt-Technische Aufsichtsbehörde

Ort: Darmstadt Datum:

Betriebsleiter gem. §§ 8 und 9 BÖStrab

Ort: Frankfurt am Main Datum:

Prüfingenieur/ Prüfstatiker

Ort: Datum:


Bauherrvertretung

Verkehrsgesellschaft

Frankfurt am Main

Ort: Frankfurt am Main Datum:

Datum: (FBL)

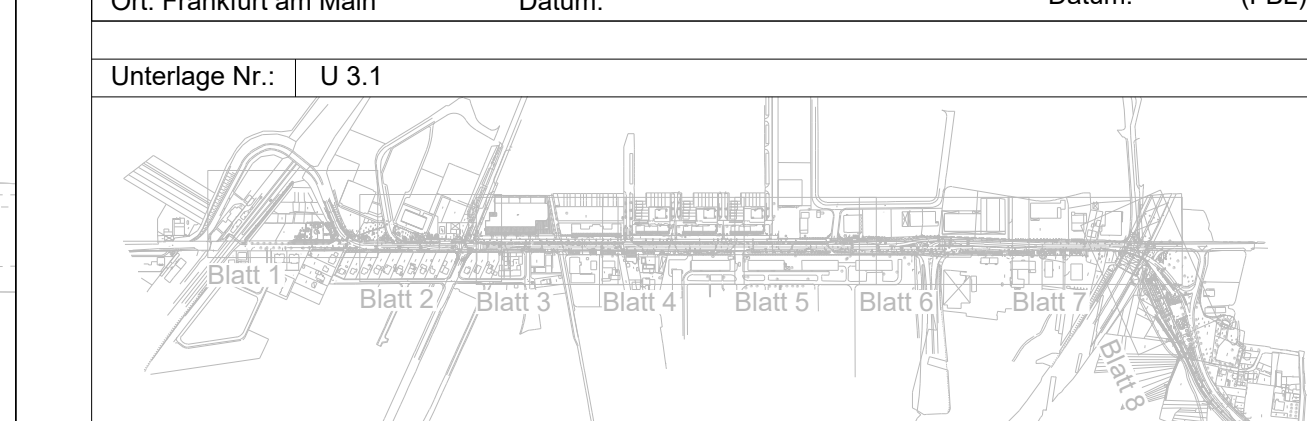

Höhenbezug: DHHN2016

Gebezug: Gauß-Krüger-Koordinatensystem, Lagestatus 100

**STADT FRANKFURT AM MAIN DER MAGISTRAT**

**Amt für Straßenbau und Erschließung**

Adam-Riese-Straße 25

60327 Frankfurt am Main

**ASE** Amt für Straßenbau & Erschließung

**Verkehrsgesellschaft Frankfurt am Main mbH**

Kurt-Schumacher-Str. 8

60311 Frankfurt am Main mbH

**VGF**

Planersteller:

gez. Skrbek

**Schüler-Plan**

Ingenieurgesellschaft mbH

Lindleystraße 11, 60314 Frankfurt am Main

Projekt:

U-Bahnstrecke U5

Verlängerung Frankfurter Berg

Planungsphase:	Grundstrecke	Teilabschnitt	Gewerk
Vorplanung	43	4332-4326	GLP
Bezeichnung:	Name	Datum	Anlage
Verkehrsplanung	bearb. KM	04.04.23	Blattnr. 1
geprüft	PS	04.04.23	Maßstab 1:1000
Übersicht	genehm. Kli	04.04.23	Projekt
Plannummer:	Index	Plangr.	
4332-4326_00000_2_GLP_002ub_c1000	c	1920x397	