

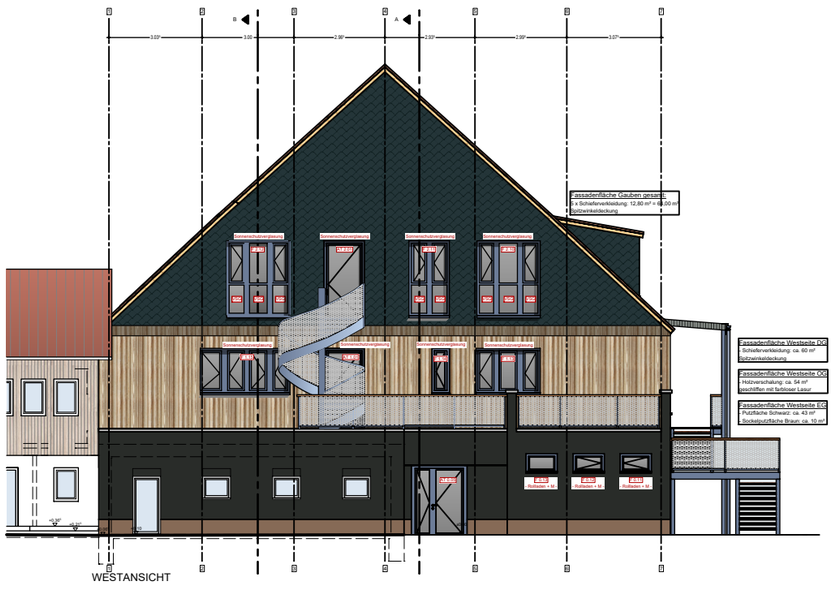



WESTANSICHT

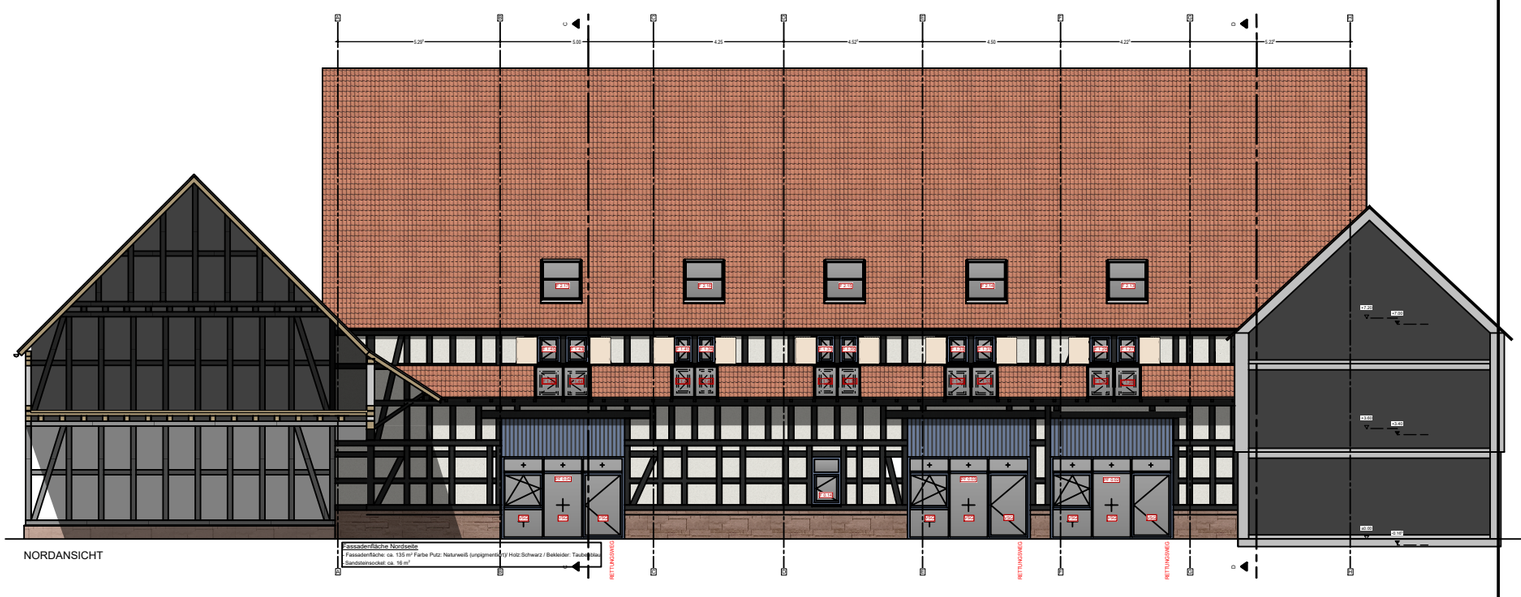

NORDANSICHT

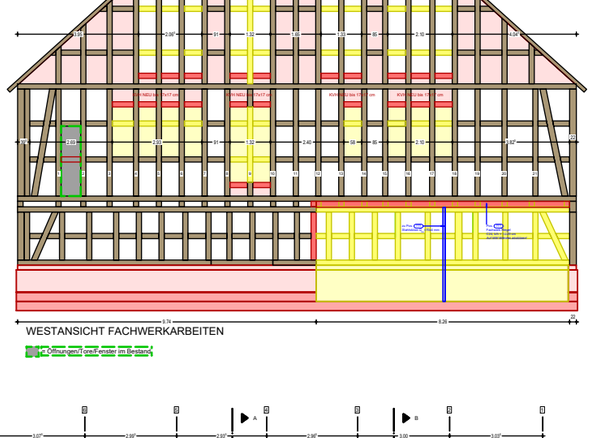


WESTANSICHT ROHBAU

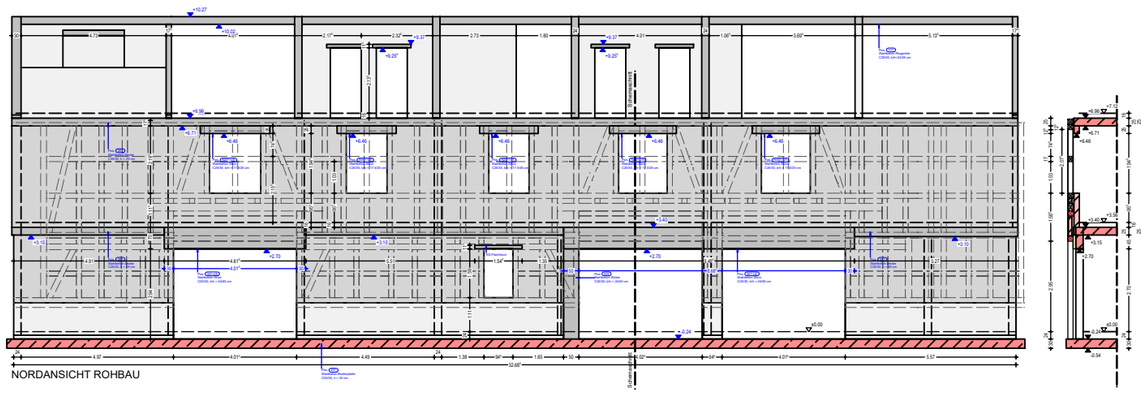

NORDANSICHT ROHBAU

WESTANSICHT FACHWERKARBEITEN

Öffnungen/Tore/Fenster im Bestand

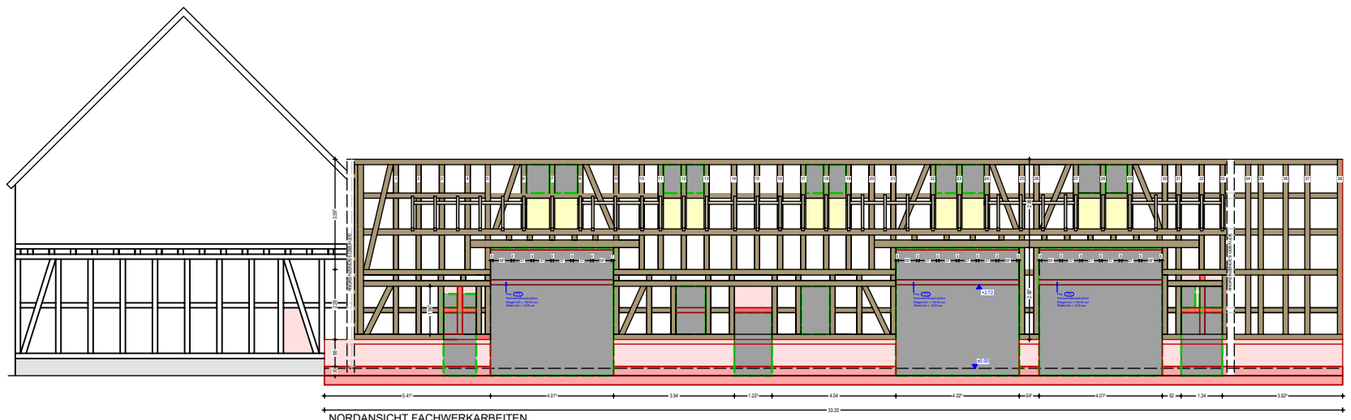

NORDANSICHT FACHWERKARBEITEN


Öffnungen/Tore/Fenster im Bestand




OSTANSICHT




SÜDANSICHT

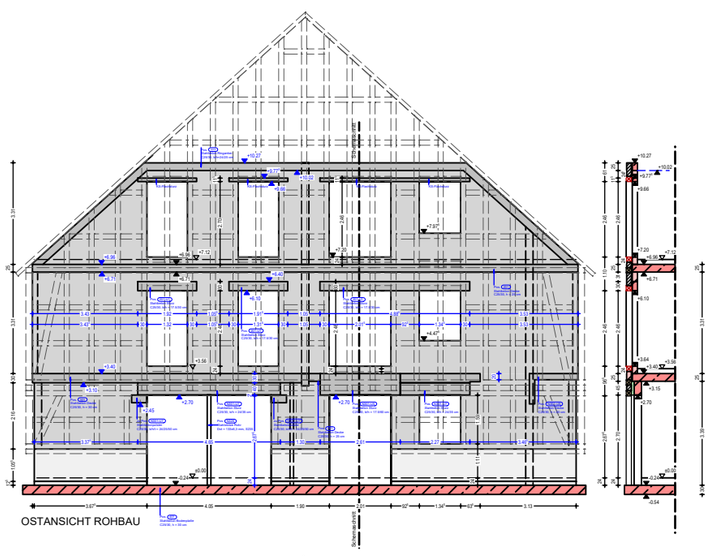

OSTANSICHT ROHBAU

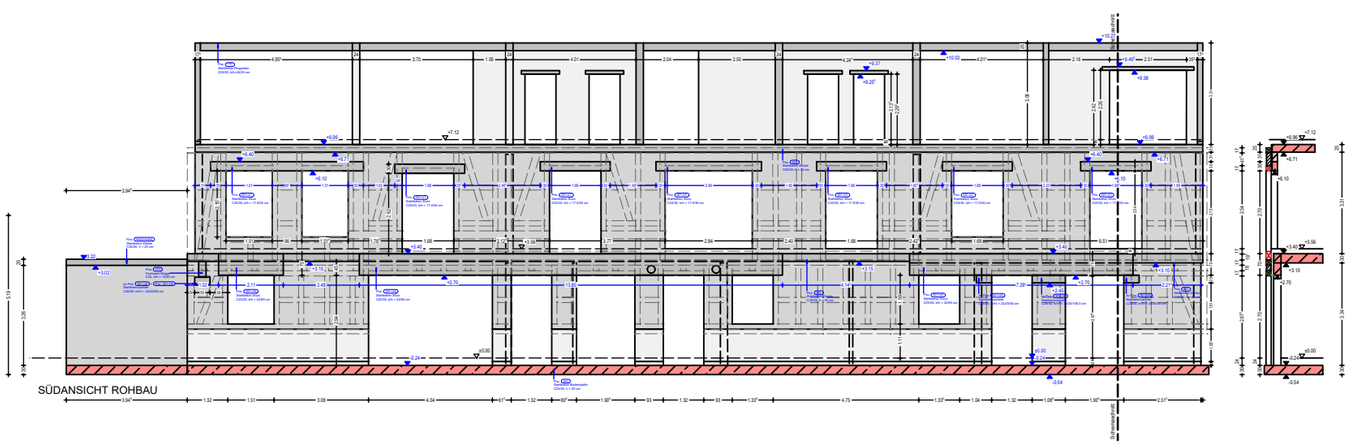


SÜDANSICHT ROHBAU

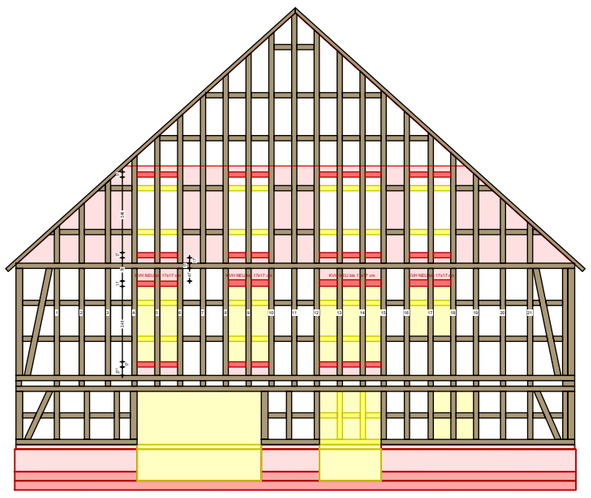

OSTANSICHT FACHWERKARBEITEN

Öffnungen/Tore/Fenster im Bestand

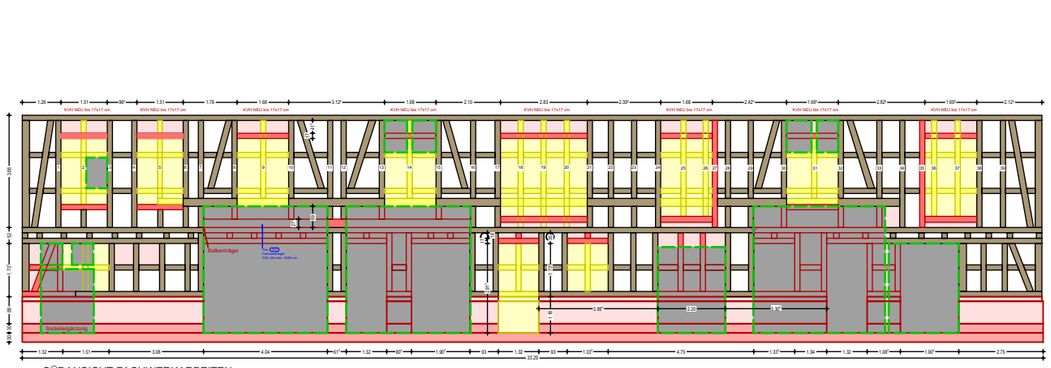

SÜDANSICHT FACHWERKARBEITEN

Öffnungen/Tore/Fenster im Bestand

Scheunen-Kita Fronhausen

Gemeinde Fronhausen

Anschrift:	Gemeinde Fronhausen Schulstraße 19 35112 Fronhausen
Baugrundstück	Bahnhofstraße 22 35112 Fronhausen Flur 17, Flurstück 36/1

ANSICHTEN 1:200