
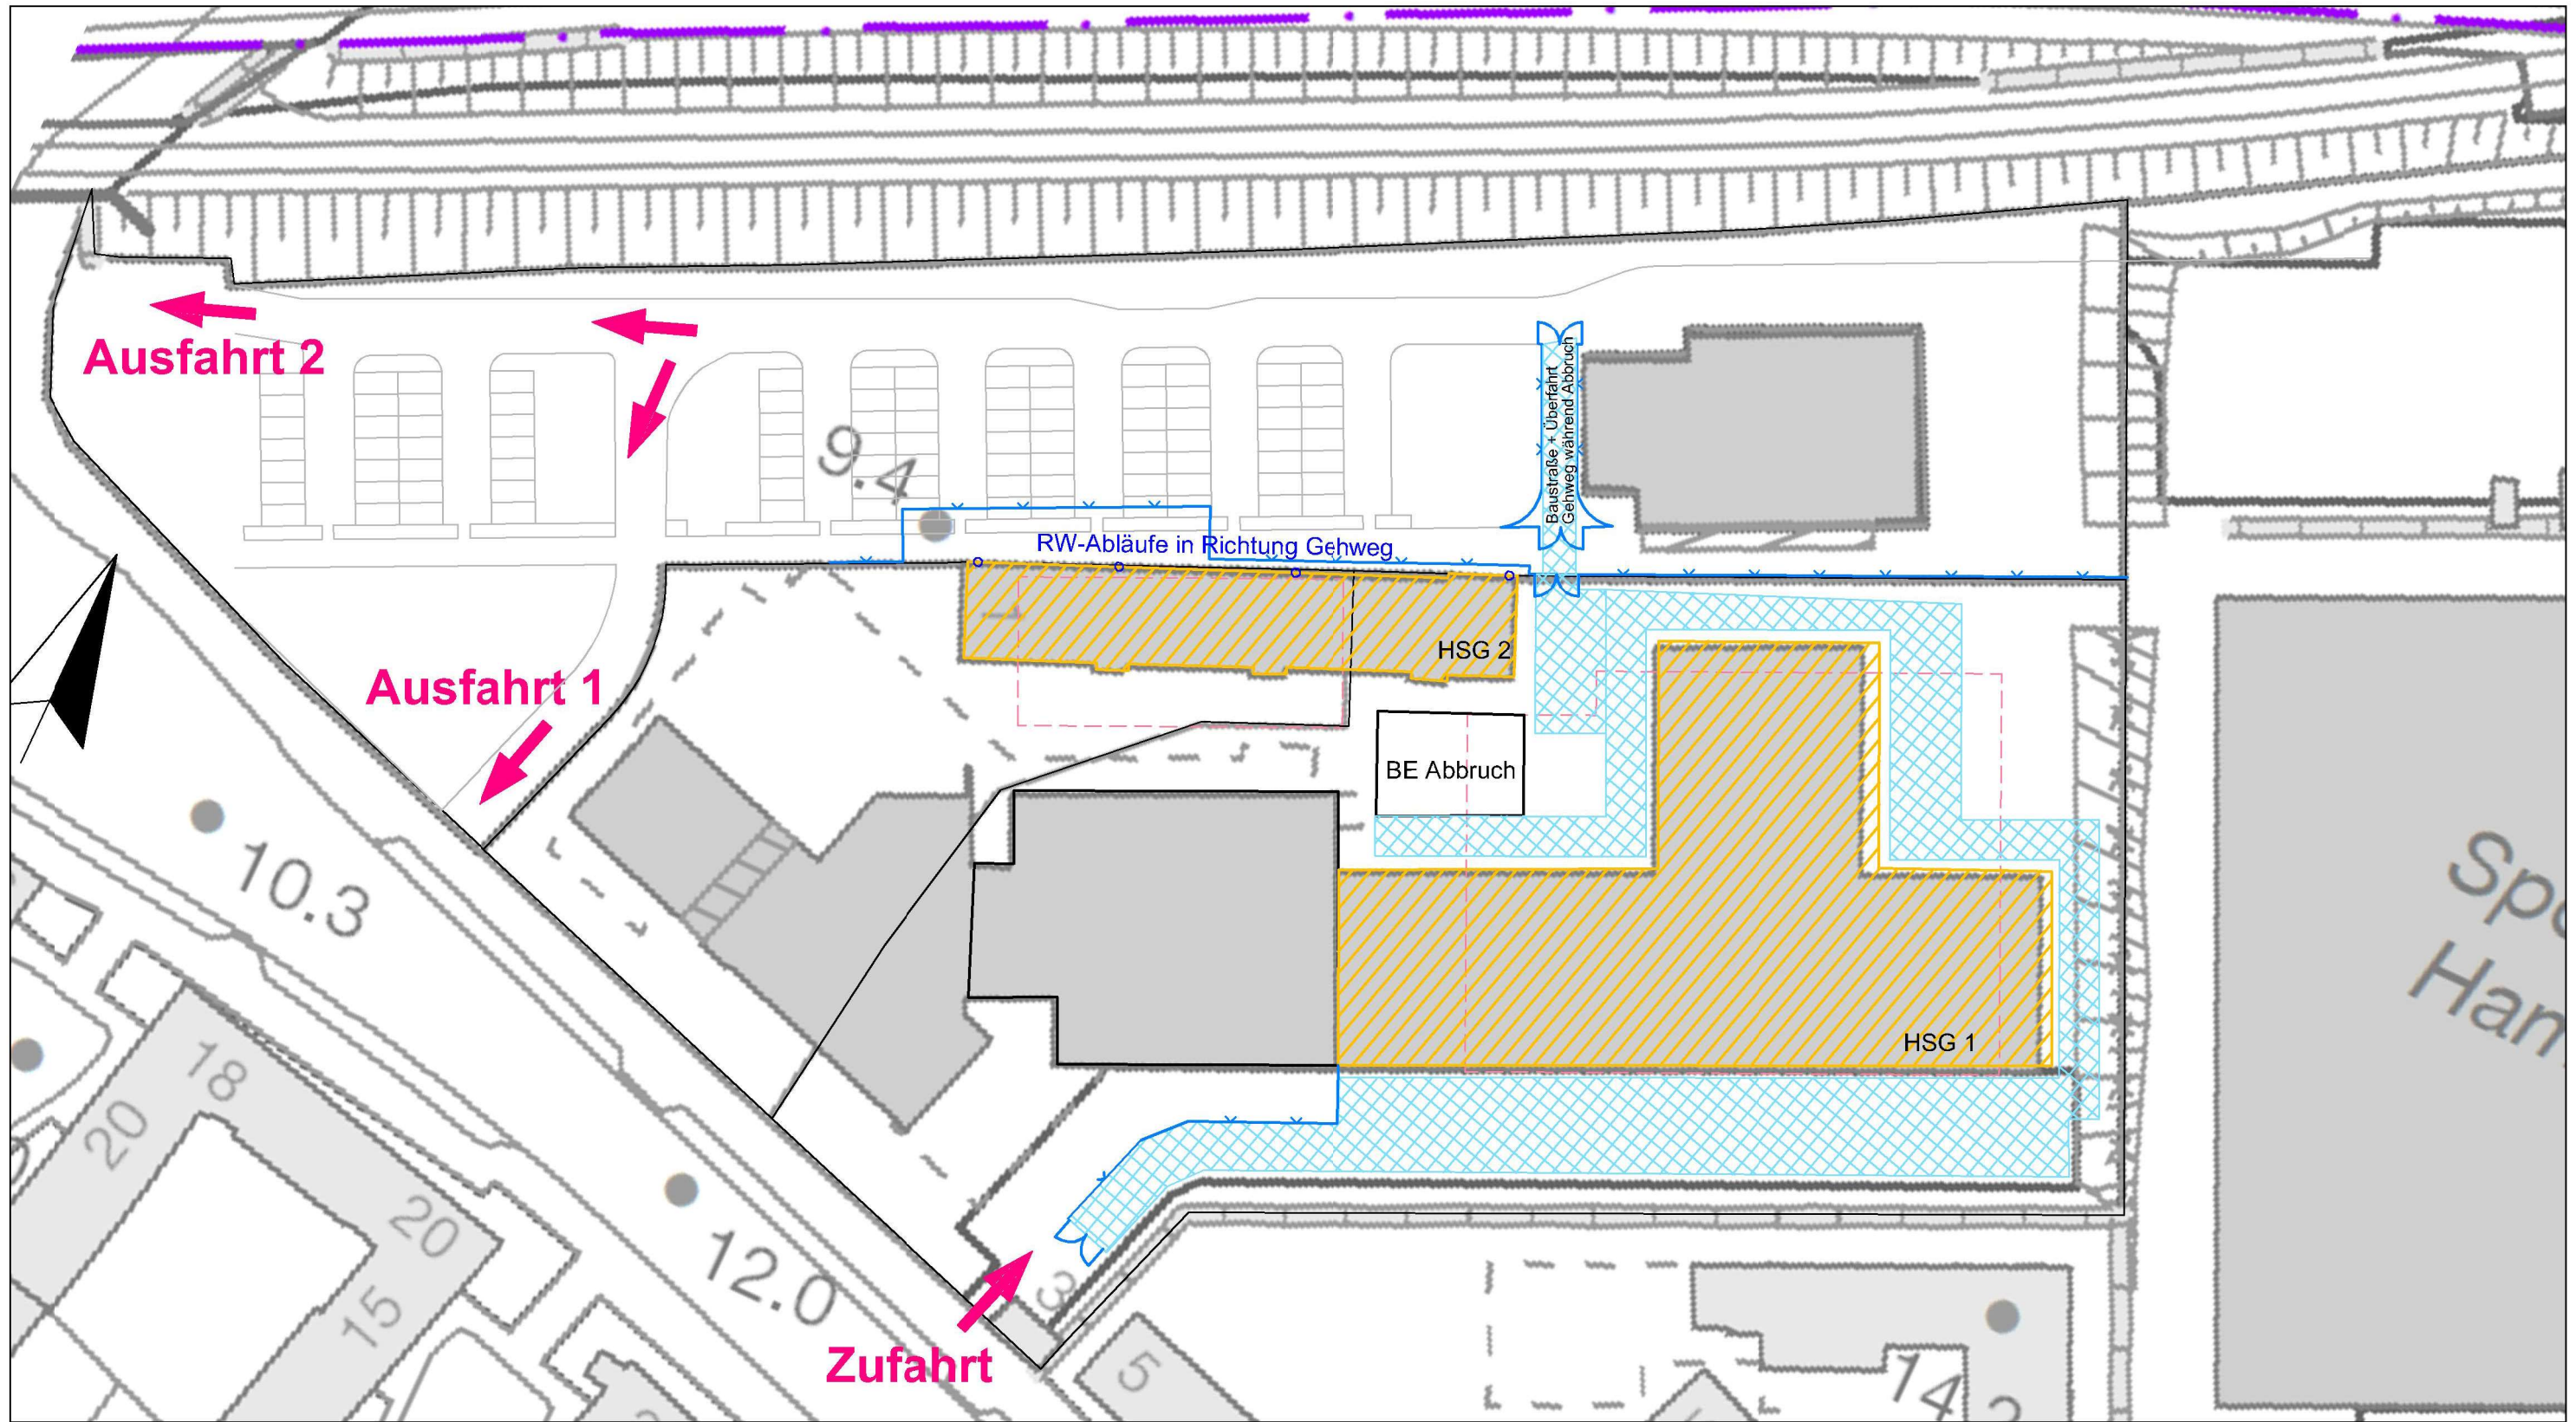


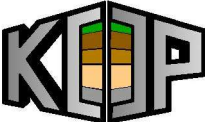

Legende:

-  Gebäude Rückbau
-  Baustraßen
-  Baustellentore

Projekt: Braamkamp 3	Auftrags-Nr.: 24330
	Anlage: 7
	Maßstab: 1 : 750
Planinhalt: Planung BE und Zu-/Ausfahrten	Gez. Datum: SSc 18.05.2026
	Gepr. Datum:
	Änderungen:
	KOP Geotechnik GmbH
	Beratende Ingenieure für Geo- / Umwelttechnik, Kampfmittelräumplanung
	Arbeitssicherheit und Abbruchplanung Wendenstraße 6, 20097 Hamburg, Telefon (040) 8 10 00 90