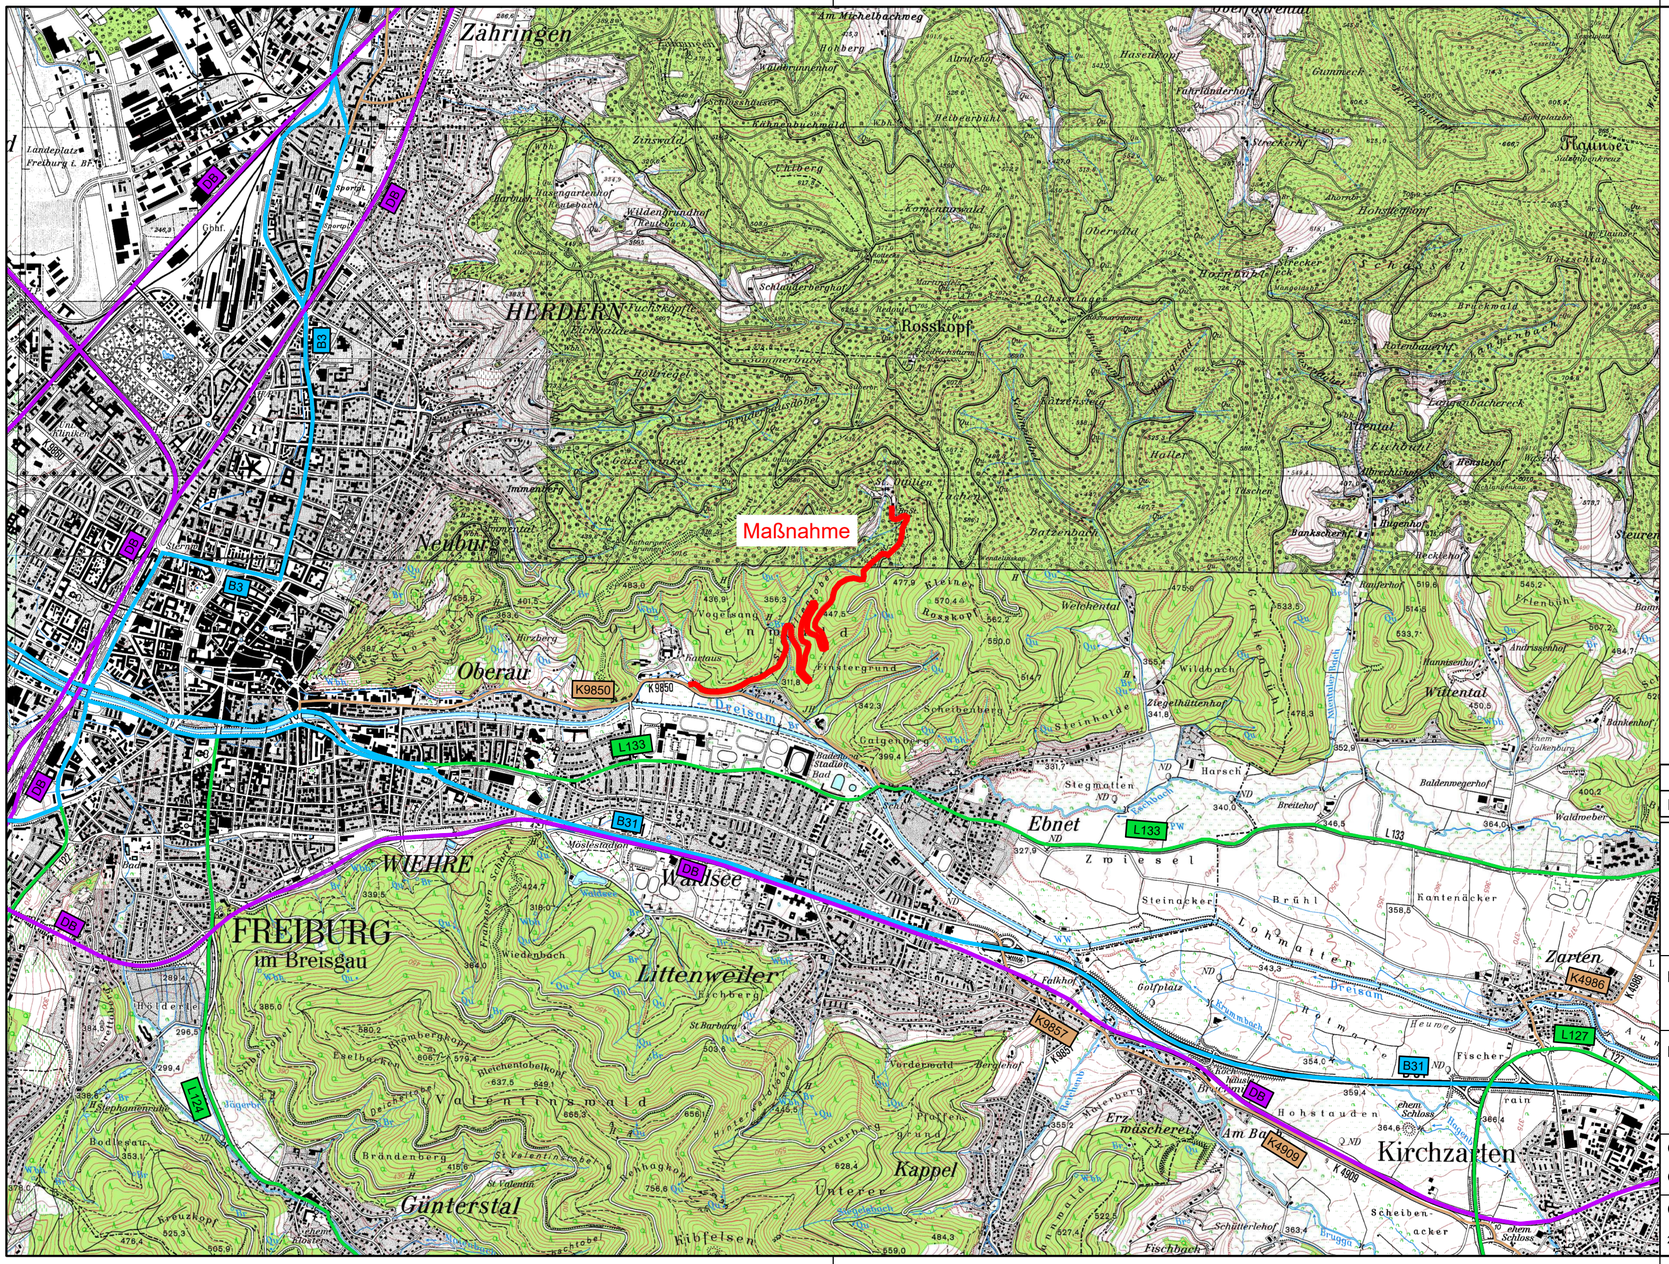


Legende:

B3	Bundesstraße
L186	Landesstraße
K4929	Kreisstraße
DB	Deutsche Bahn
Maßnahme	Maßnahme

Index	Art der Änderung	Name	Datum

Freiburg
IM BREISGAU

Bauvorhaben	Sanierung der Zufahrtsstraße St. Ottilien
Planinhalt	Übersichtskarte Ausführungsplanung

Gezeichnet	15.10.2026	Maßstab	Projekt-Nr.
Geprüft	15.10.2026	1:25.000	26172
CAD-Dateiname		Blattgröße	Plan-Nr.
26172_Uebersichtskarte.dwg		.590 x .297	A001