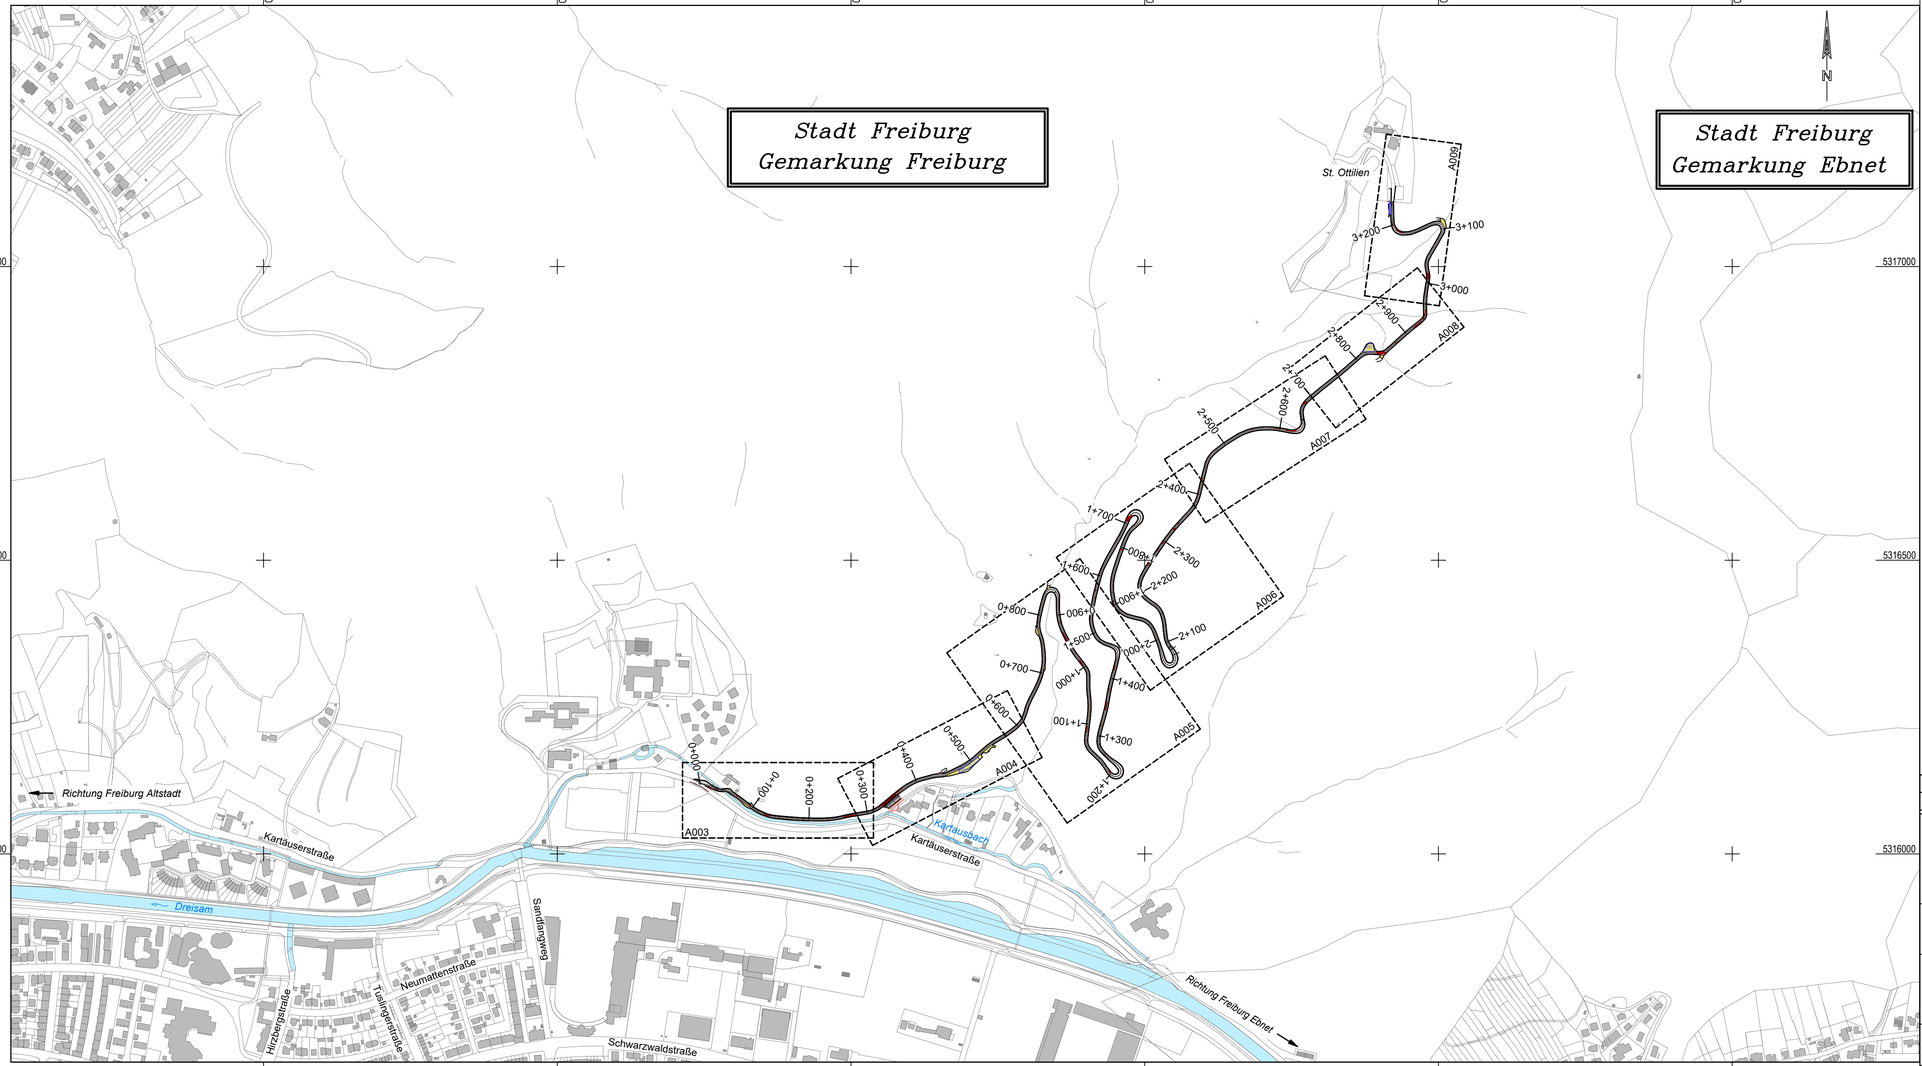


Index	Art der Änderung	Name	Datum

Freiburg IM BREISGAU

Bauvorhaben	Sanierung der Zufahrtsstraße St. Ottilien		
Planinhalt	Übersichtslageplan Ausführungsplanung		
Gezeichnet	15.10.2026	Maßstab	Projekt-Nr.
Geprüft	15.10.2026	1:5.000	26172
CAD-Dateiname		Blattgröße	Plan-Nr.
26172_Lageplan.dwg		.875 x .400	A002