
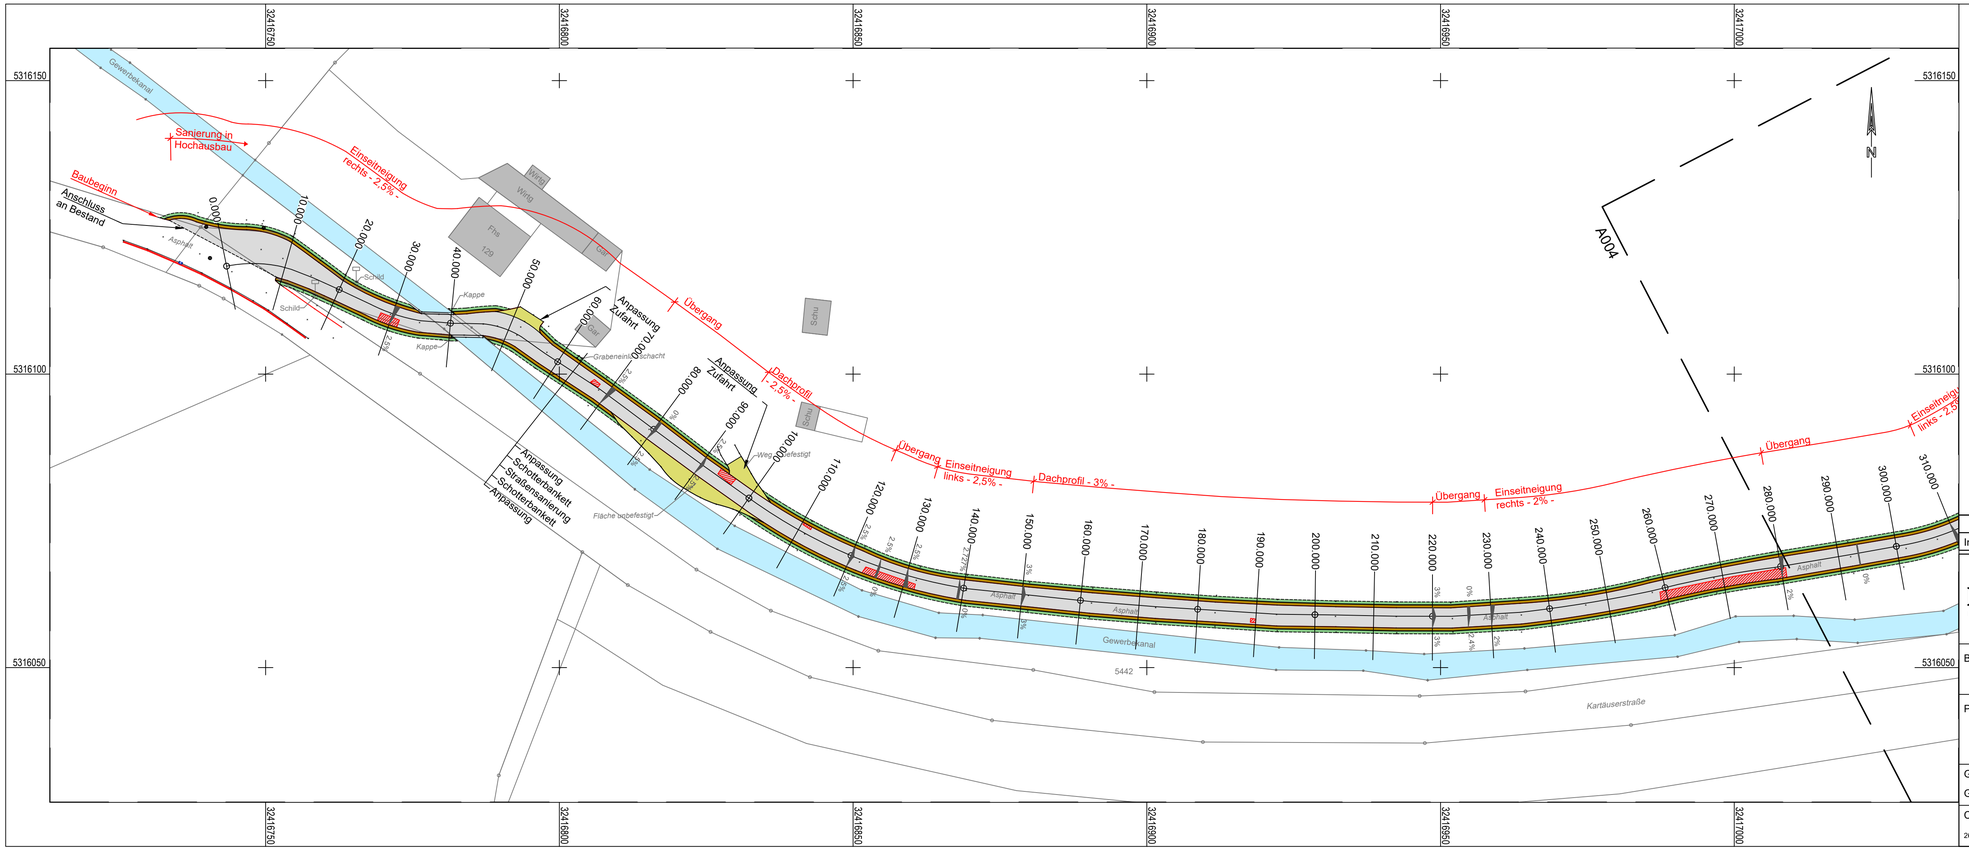


LEGENDE

Planung

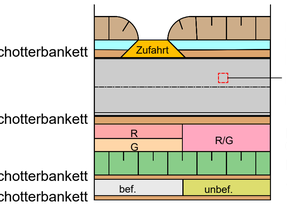

Index	Art der Änderung	Name	Datum

Freiburg IM BREISGAU

Bauvorhaben	Sanierung der Zufahrtsstraße St. Ottilien		
Planinhalt	Lageplan Station 0+000 bis 0+310 Ausführungsplanung		
Gezeichnet	15.10.2026	Maßstab	Projekt-Nr.
Geprüft	15.10.2026	1:500	26172
CAD-Dateiname	26172_Lageplan.dwg	Blattgröße .875 x .297	Plan-Nr. A003