
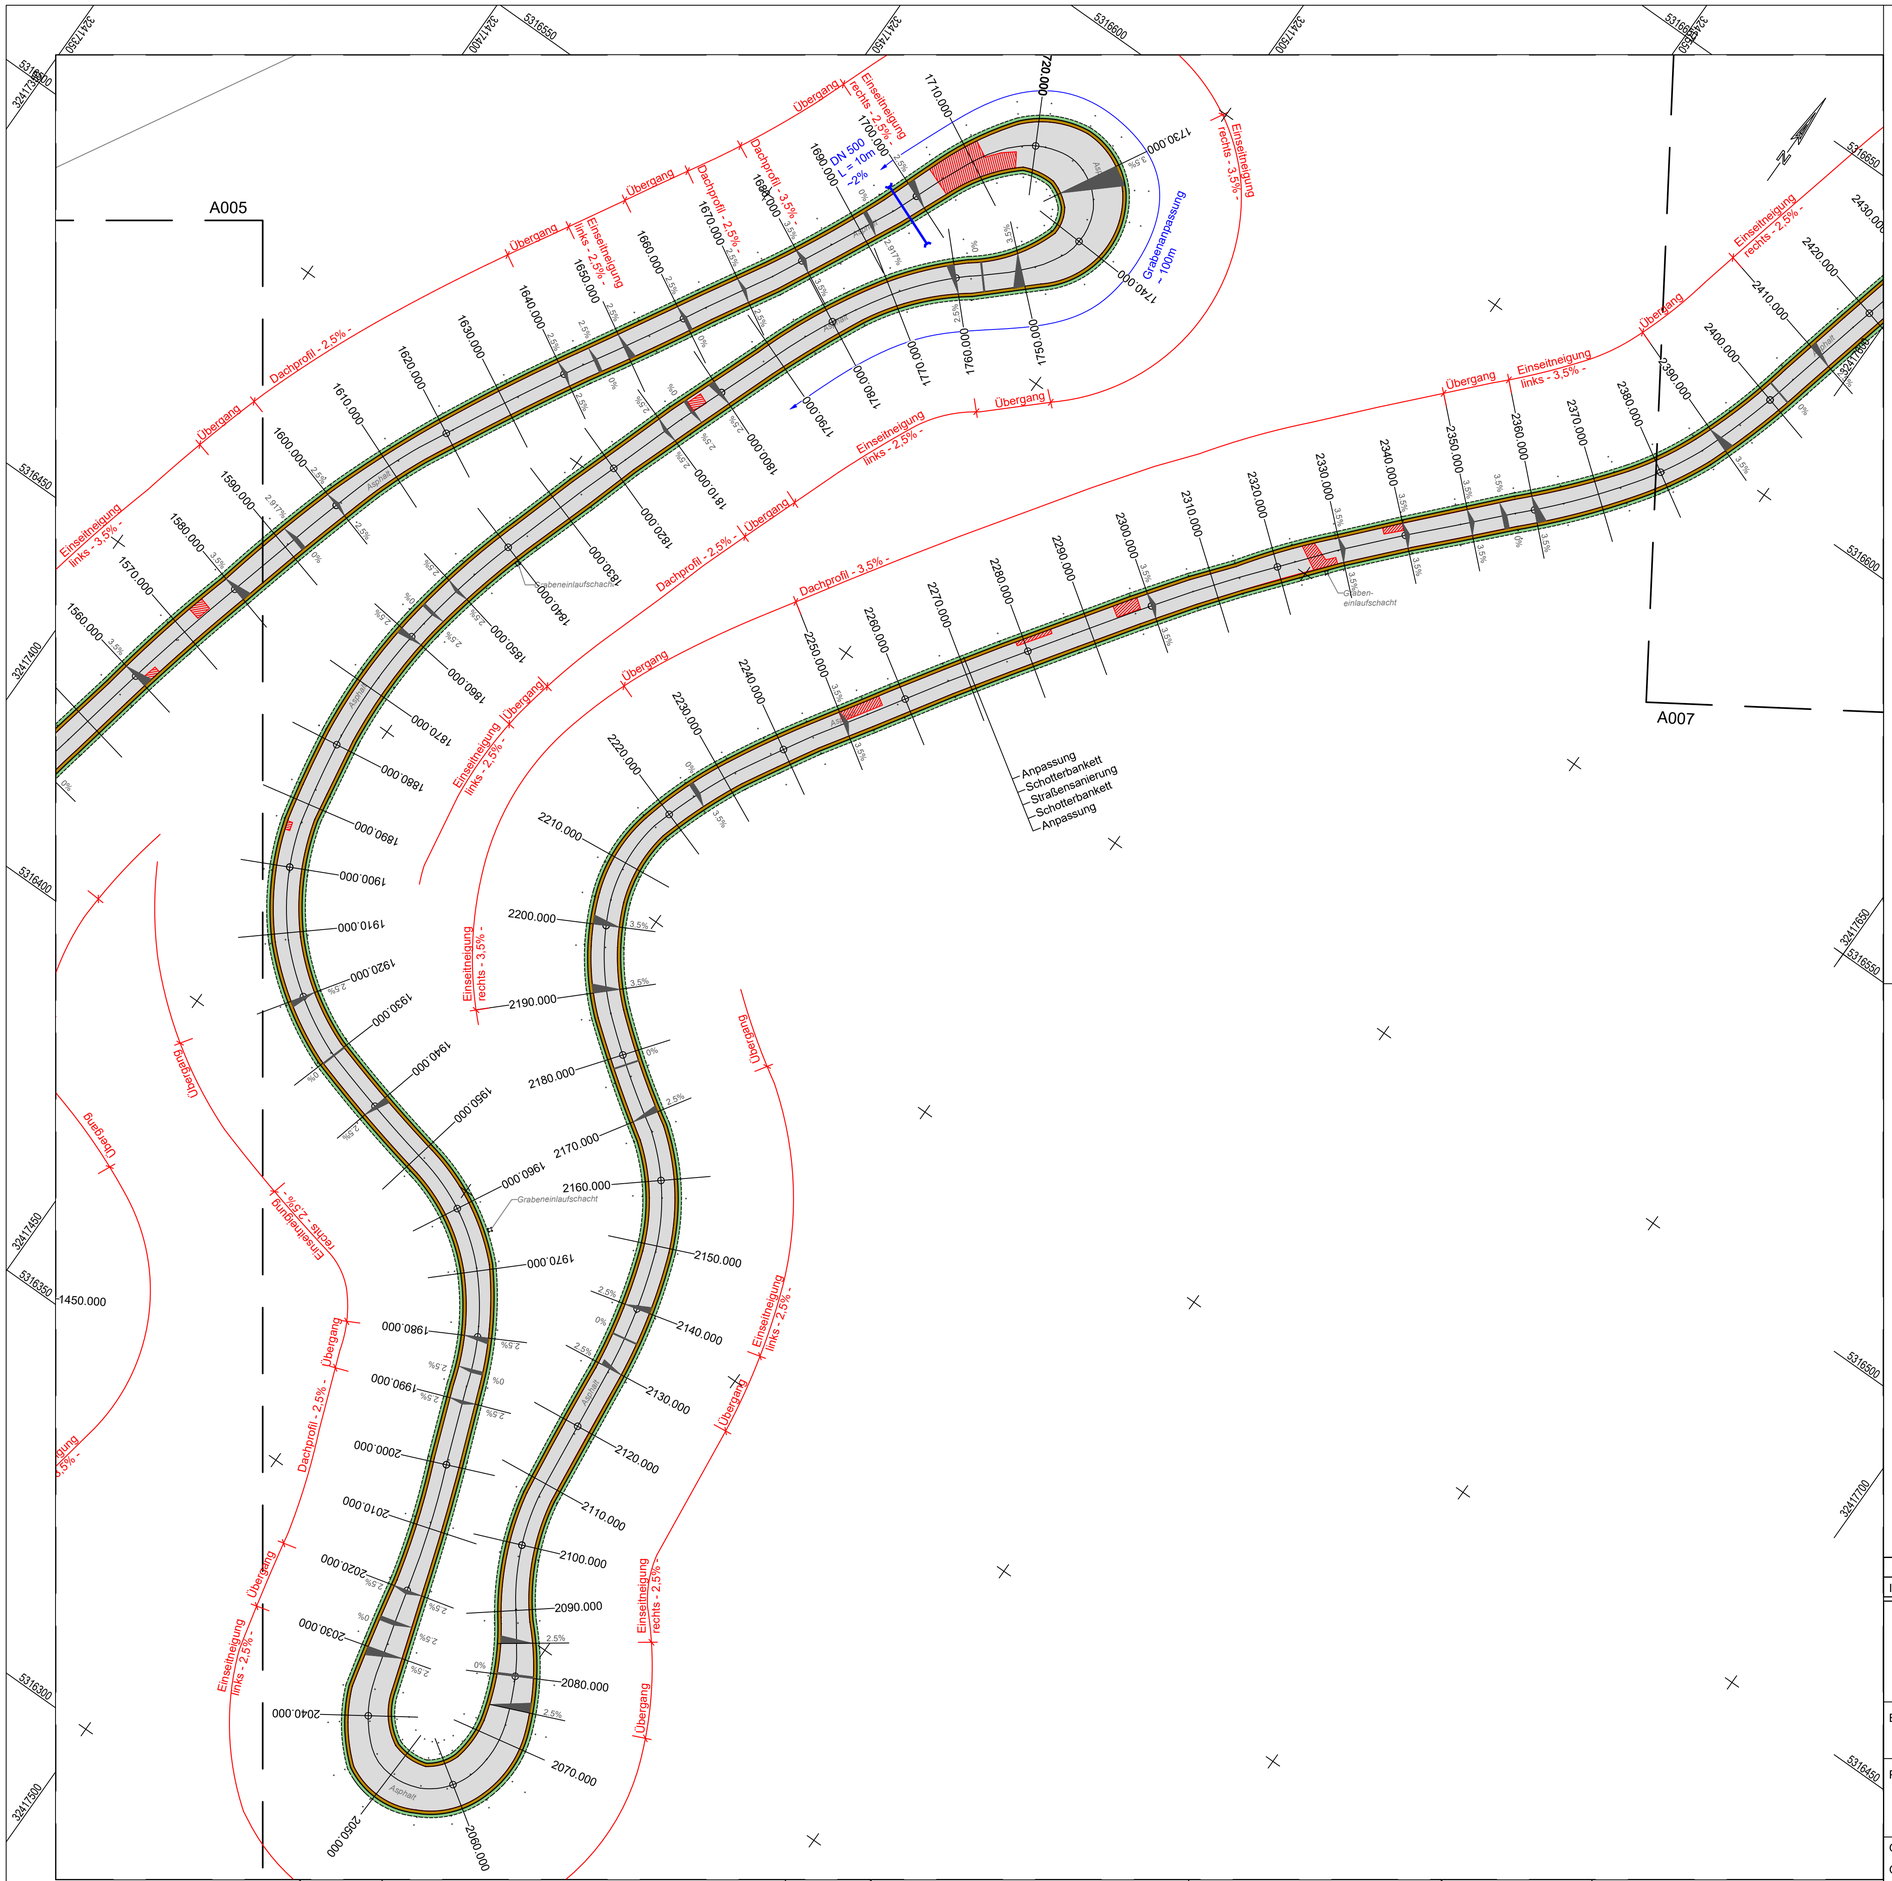


LEGENDE

Planung

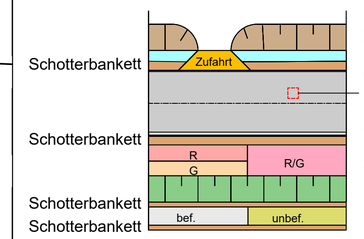

Index	Art der Änderung	Name	Datum

Freiburg IM BREISGAU

Bauvorhaben	Sanierung der Zufahrtsstraße St. Ottilien		
Planinhalt	Lageplan Station 1+560 bis 2+420 Ausführungsplanung		
Gezeichnet	15.10.2026	Maßstab	Projekt-Nr.
Geprüft	15.10.2026	1:500	26172
CAD-Dateiname		Blattgröße	Plan-Nr.
26172_Lageplan.dwg		.780 x .594	A006