
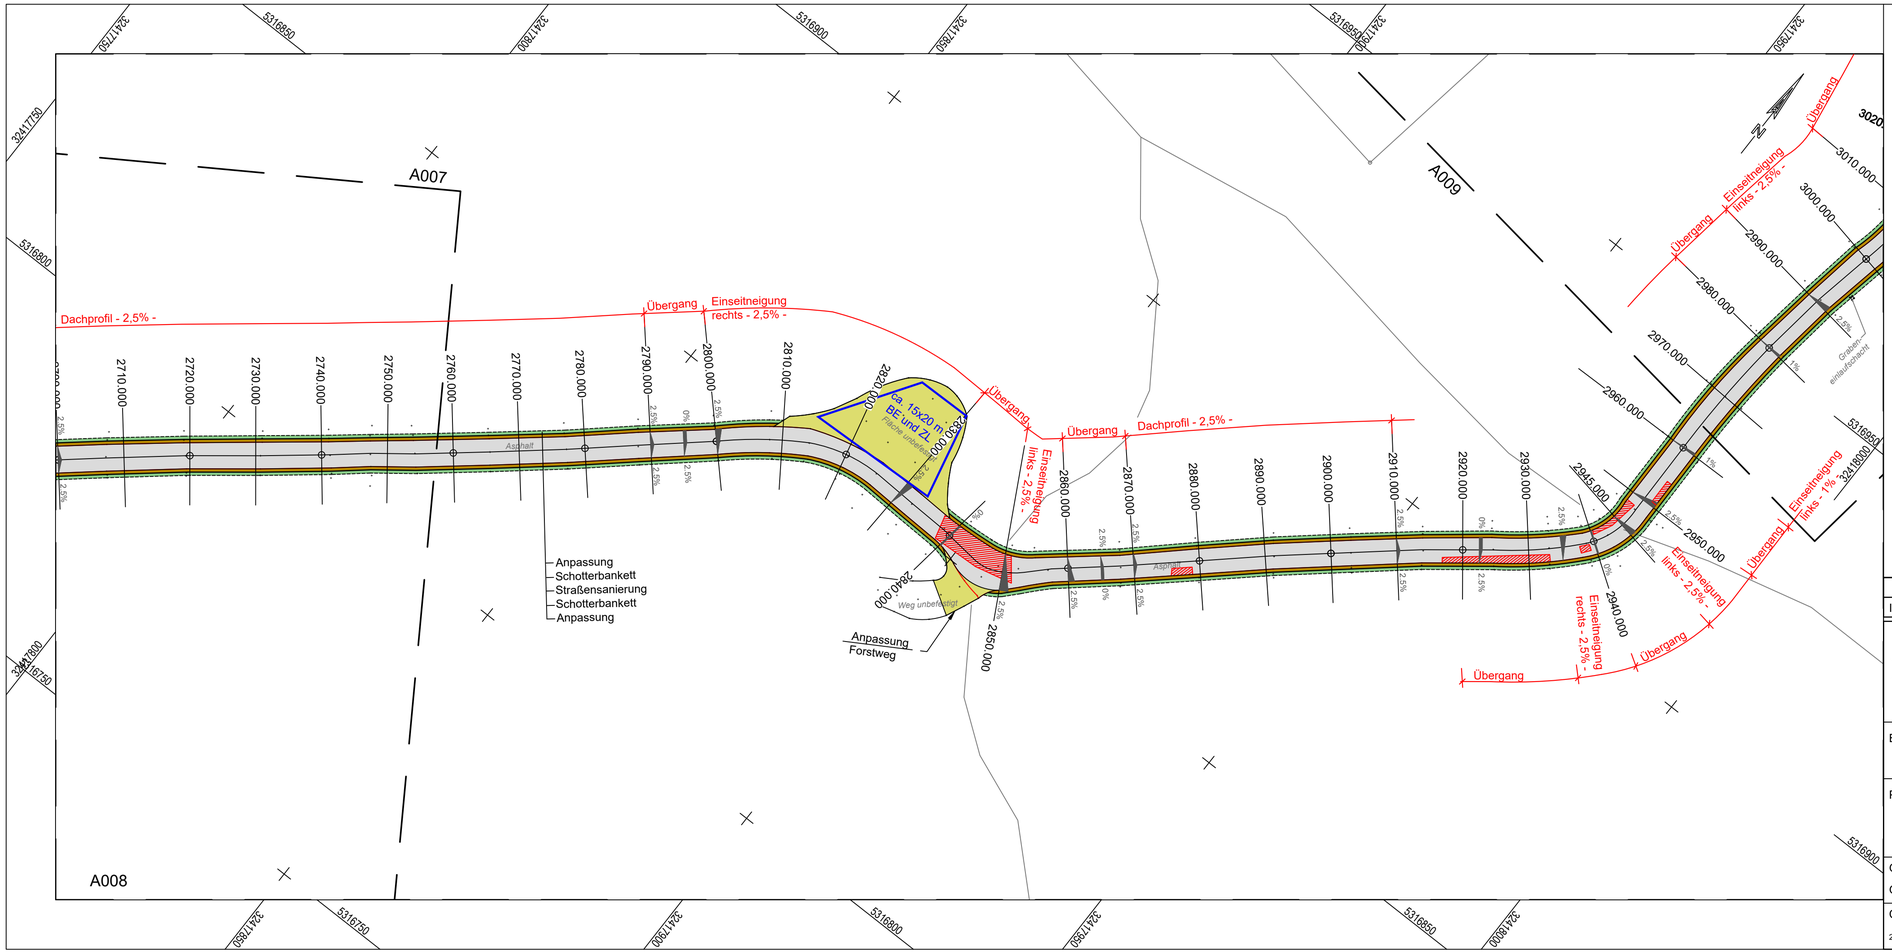


LEGENDE

Planung

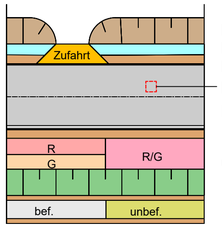

- Einschnittböschung
- Entwässerungsmulde
- Hochbord
- Punktuelle Erneuerungsmaßnahme
- Fahrbahn
- Hochbord mit Rinnenplatte
- Radweg
- Gehweg
- Dammböschung
- Wirtschaftsweg

Index	Art der Änderung	Name	Datum

Freiburg
IM BREISGAU

Bauvorhaben	Sanierung der Zufahrtsstraße St. Ottilien		
Planinhalt	Lageplan Station 2+710 bis 3+000 Ausführungsplanung		
Gezeichnet	15.10.2026	Maßstab	Projekt-Nr.
Geprüft	15.10.2026	1:500	26172
CAD-Dateiname	26172_Lageplan.dwg	Blattgröße	Plan-Nr.
		.780 x .297	A008