
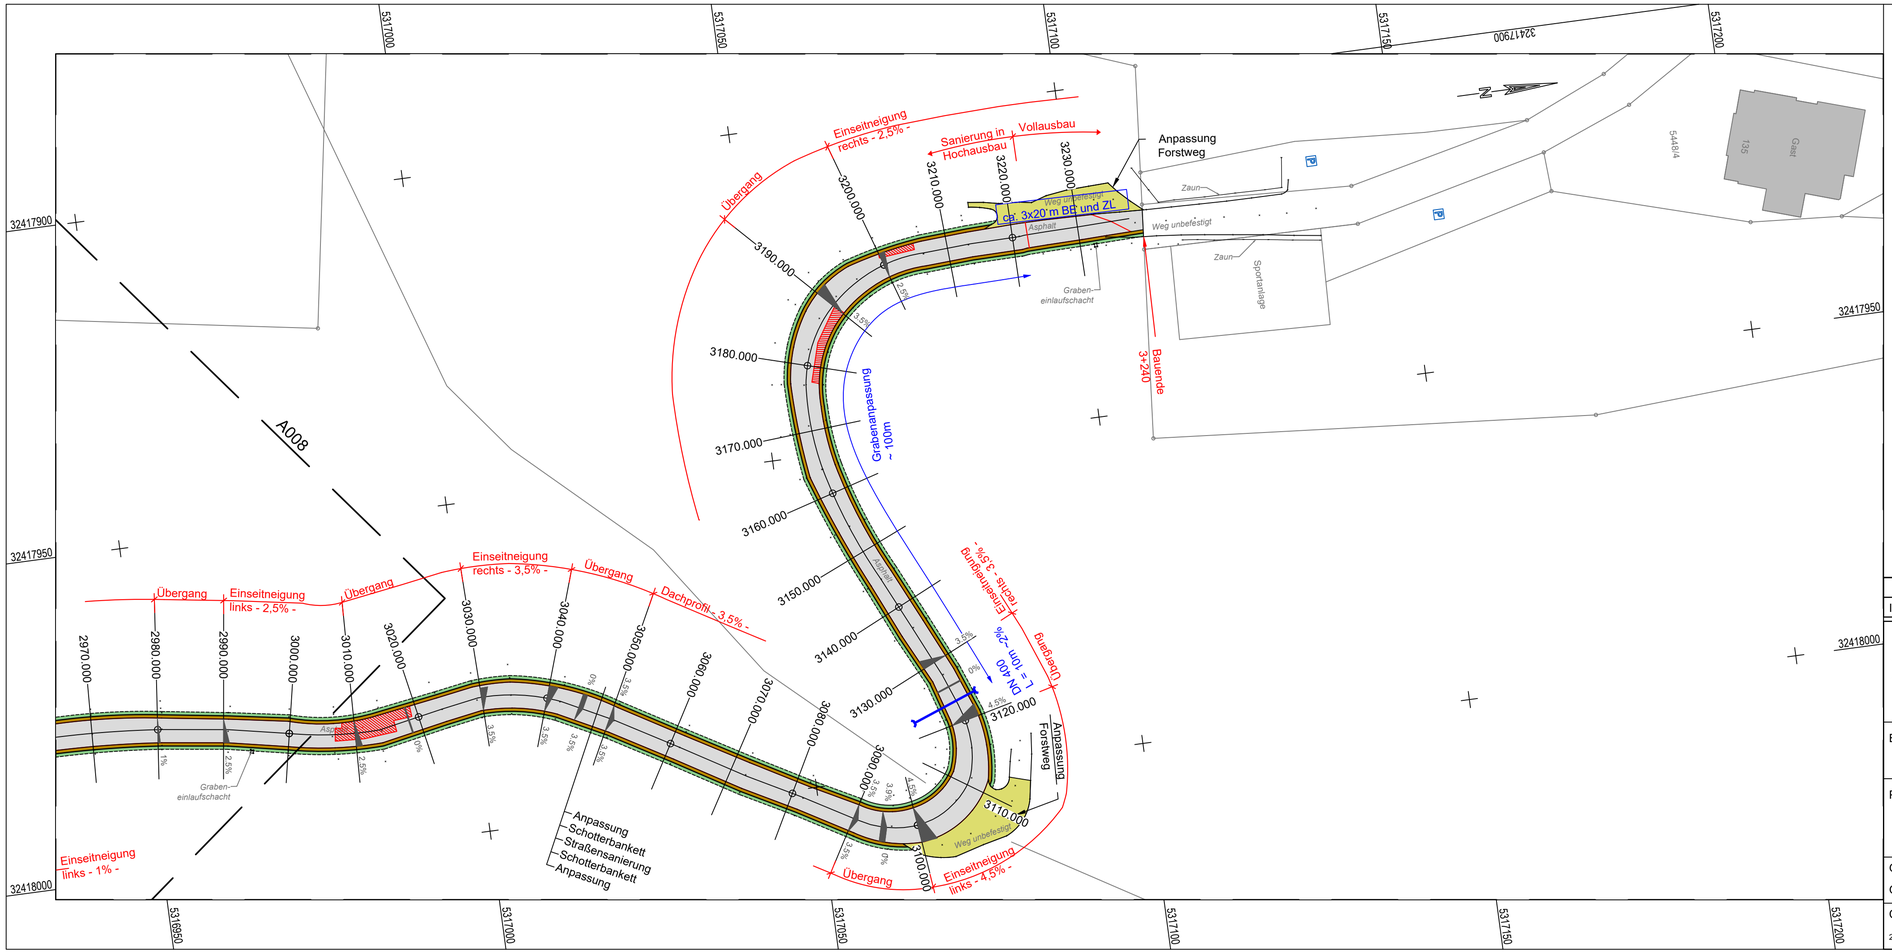


LEGENDE

Planung

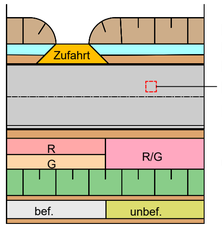

- Einschnittböschung
- Entwässerungsmulde
- Hochbord
- Punktuelle Erneuerungsmaßnahme
- Fahrbahn
- Hochbord mit Rinnenplatte
- Radweg
- Gehweg
- Dammböschung
- Wirtschaftsweg

Index	Art der Änderung	Name	Datum

Freiburg IM BREISGAU

Bauvorhaben	Sanierung der Zufahrtsstraße St. Ottilien
Planinhalt	Lageplan Station 2+970 bis 3+240 Ausführungsplanung

Gezeichnet	15.10.2026	Maßstab	Projekt-Nr.
Geprüft	15.10.2026	1:500	26172
CAD-Dateiname		Blattgröße	Plan-Nr.
26172_Lageplan.dwg		.780 x .297	A009