


Regelquerschnitt Rillenschiene mit Betonpflaster

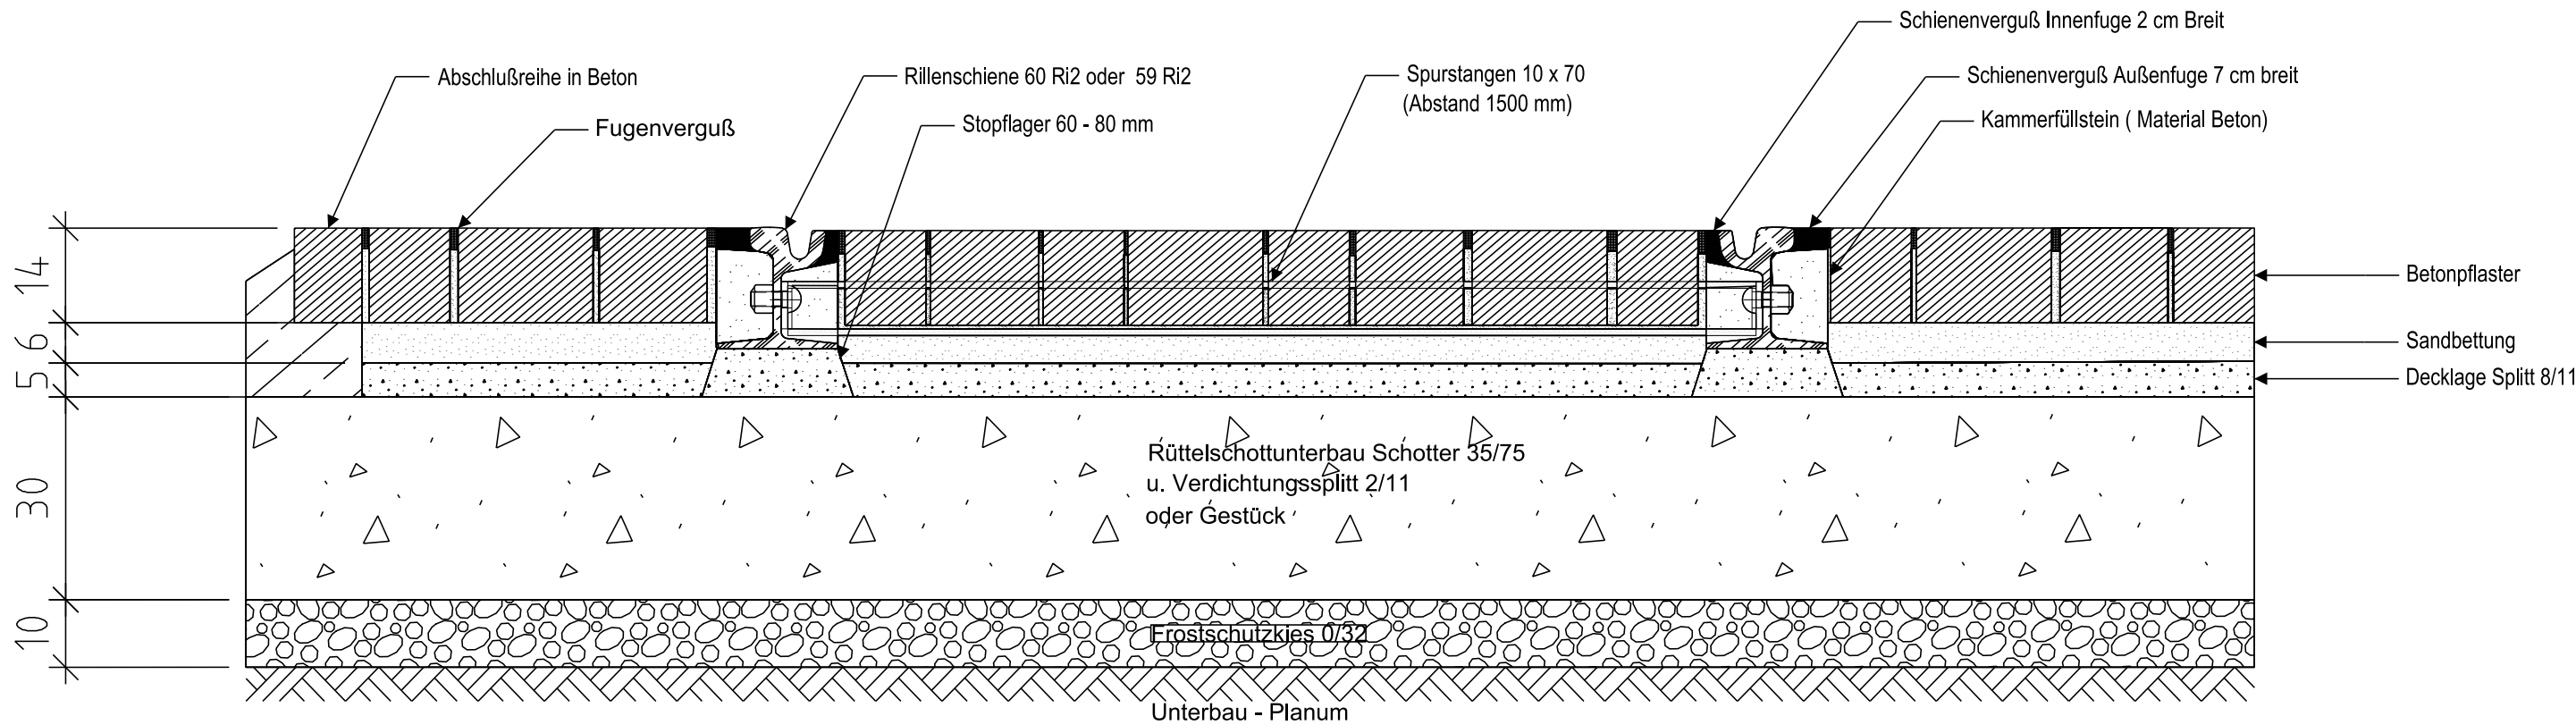

<div><div></div><div>VerkehrsGesellschaft Frankfurt am Main mbH Fährweg Kurt-Schumacher-Str. 8 60311 Frankfurt am Main</div></div> <div>VGF</div>				
Projekt -				
Bauteil	Grundstrecke		Teilabschnitt	Gewerk
Querschnitt Betonpflaster	0000		0000	GLP
Bezeichnung Regelprofil Betonpflaster		Datum	Name	Anlage
	bearb.	16.03.2010	Knauer	Blattnr.
	geprüft	-	-	Maßstab
	genehm.	-	-	Projekt
Plannummer				Index
Querschnitt_RI60_Pflastergleis.dgn				-