



## Vignolschiene mit Betonschwelle B58 und W- Befestigung

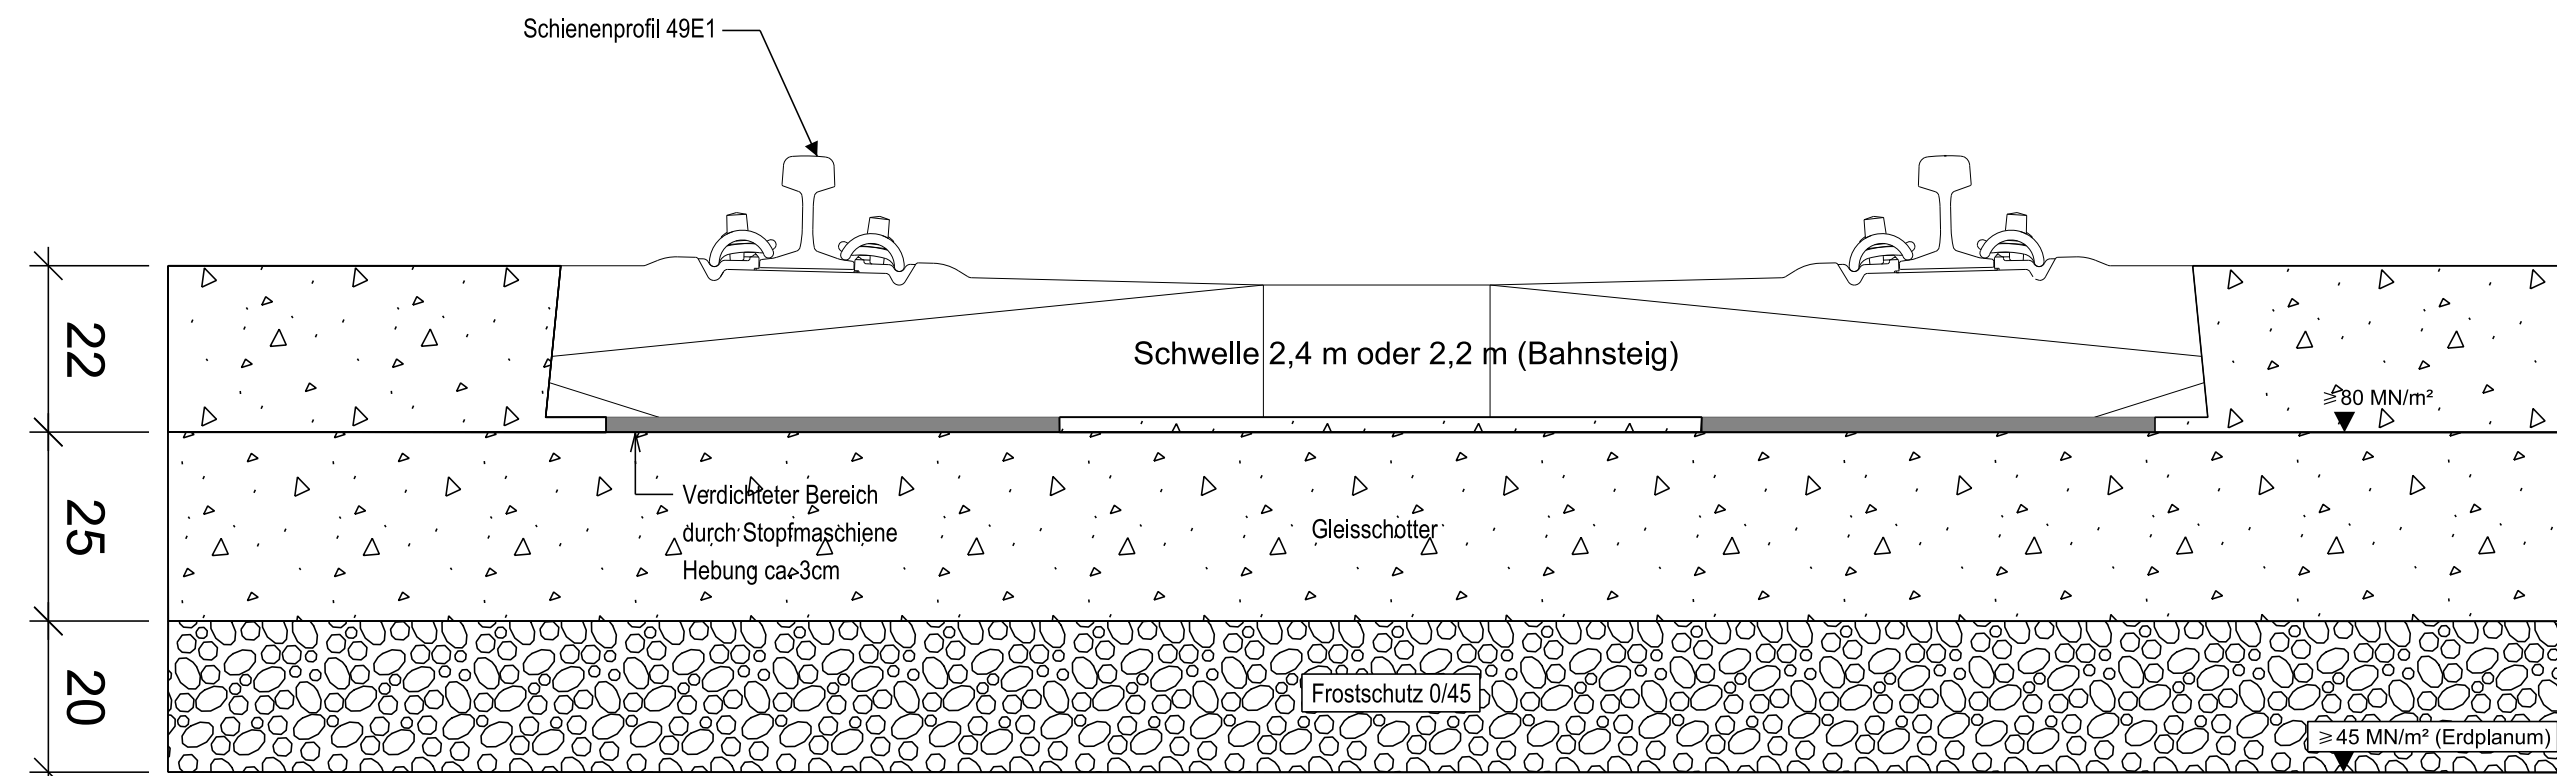

<div style="display: flex; justify-content: space-between; align-items: center;"> <div style="width: 60%;"> <p><b>Verkehrsgesellschaft Frankfurt am Main mbH</b>  Fahrtweg  Kurt-Schumacher-Str. 8  60311 Frankfurt am Main</p> </div> <div style="width: 35%; text-align: right;">  </div> </div>					
<b>Projekt</b> - Gleiserneuerung					
Planbezeichnung <b>Querschnitt Betonschwelle 49E1</b>		Grundstrecke <b>0000</b>		Teilabschnitt <b>0000</b>	
Bezeichnung <b>Regelprofil Betonschwelle 49E1</b>			Datum	Name	Anlage
		bearb.	25.01.12	Knauer	Blattnr.
		geprüft	25.01.12	König	Maßstab
		genehm.	25.01.12	Ferchland	Projekt
Plannummer <b>Regelprofil 49E1 Betonschwelle.dgn</b>				Index -	