


Regelprofil Asphaltoberbau Rillenschiene mit Betonschwelle

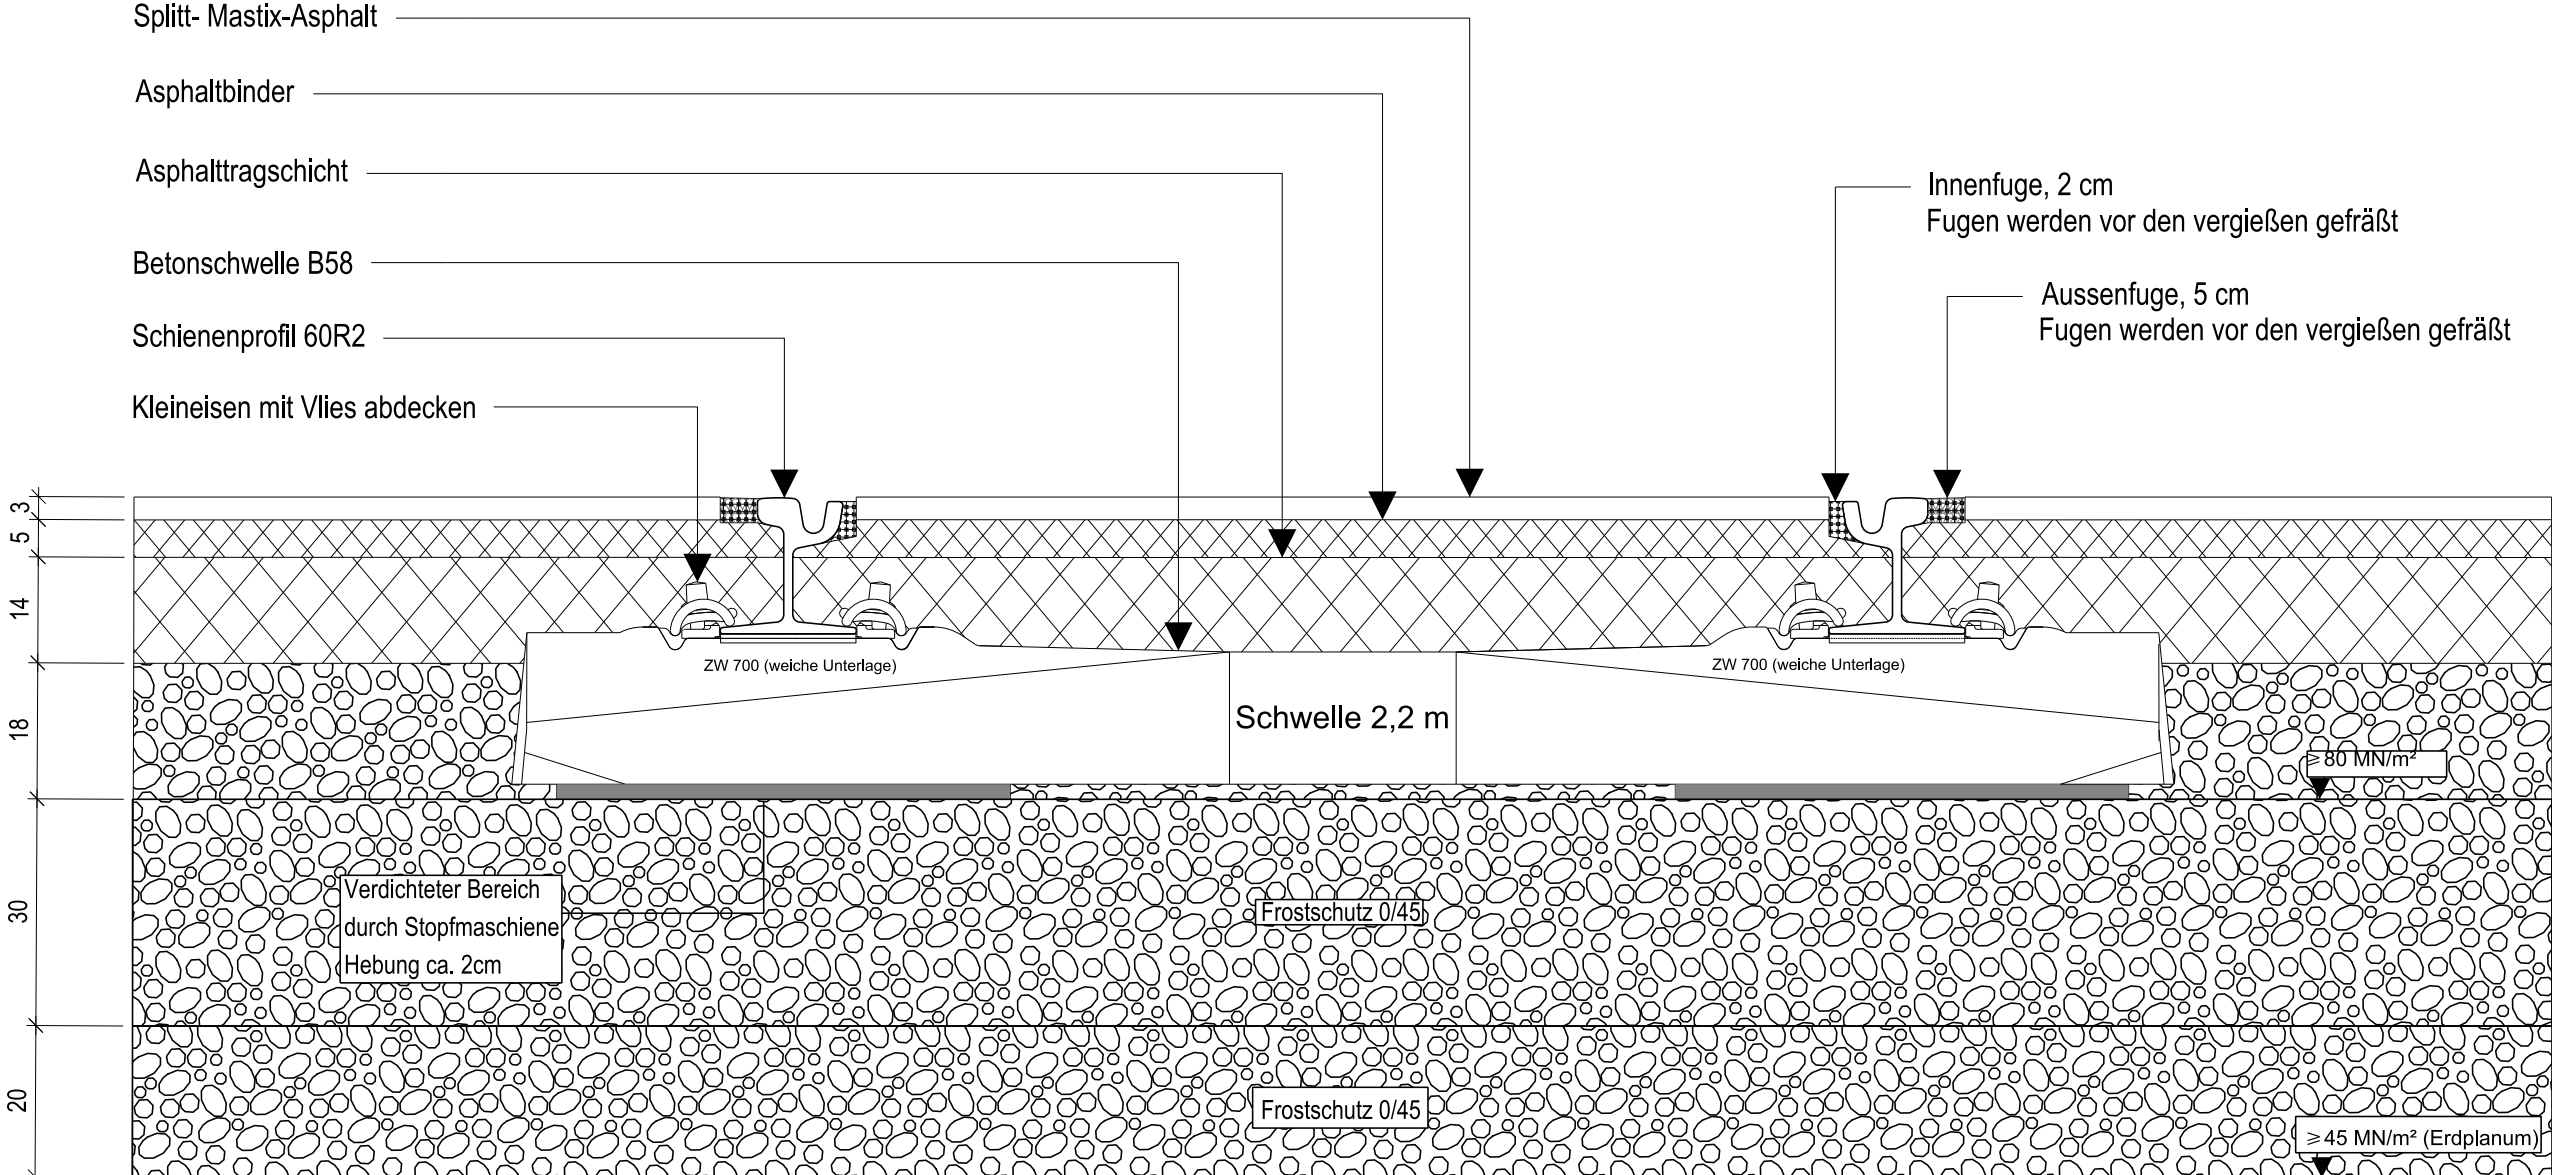

Verkehrsgesellschaft Frankfurt am Main mbH Planung Infrastruktur und Fahrweg Kurt-Schumacher-Str. 8 60311 Frankfurt am Main				
Station				
-				
Gleisnetzverstärkung				
Bauteil				
Querschnitt Betonschwelle 60R2	Grundstrecke 0000	Teilabschnitt 0000		Gewerk GLP
Bezeichnung		Datum	Name	Anlage
Regelprofil Betonschwelle	bearb.	25.01.12	Knauer	Blattnr.
	geprüft	25.01.12	König	Maßstab
	genehm.	25.01.12	Ferchland	Projekt
Plannummer				Index
Regelprofil_60R2_Betonschwelle.dgn				-