




DT17.2 Teilschnitt Fensterband oberer Anschluss

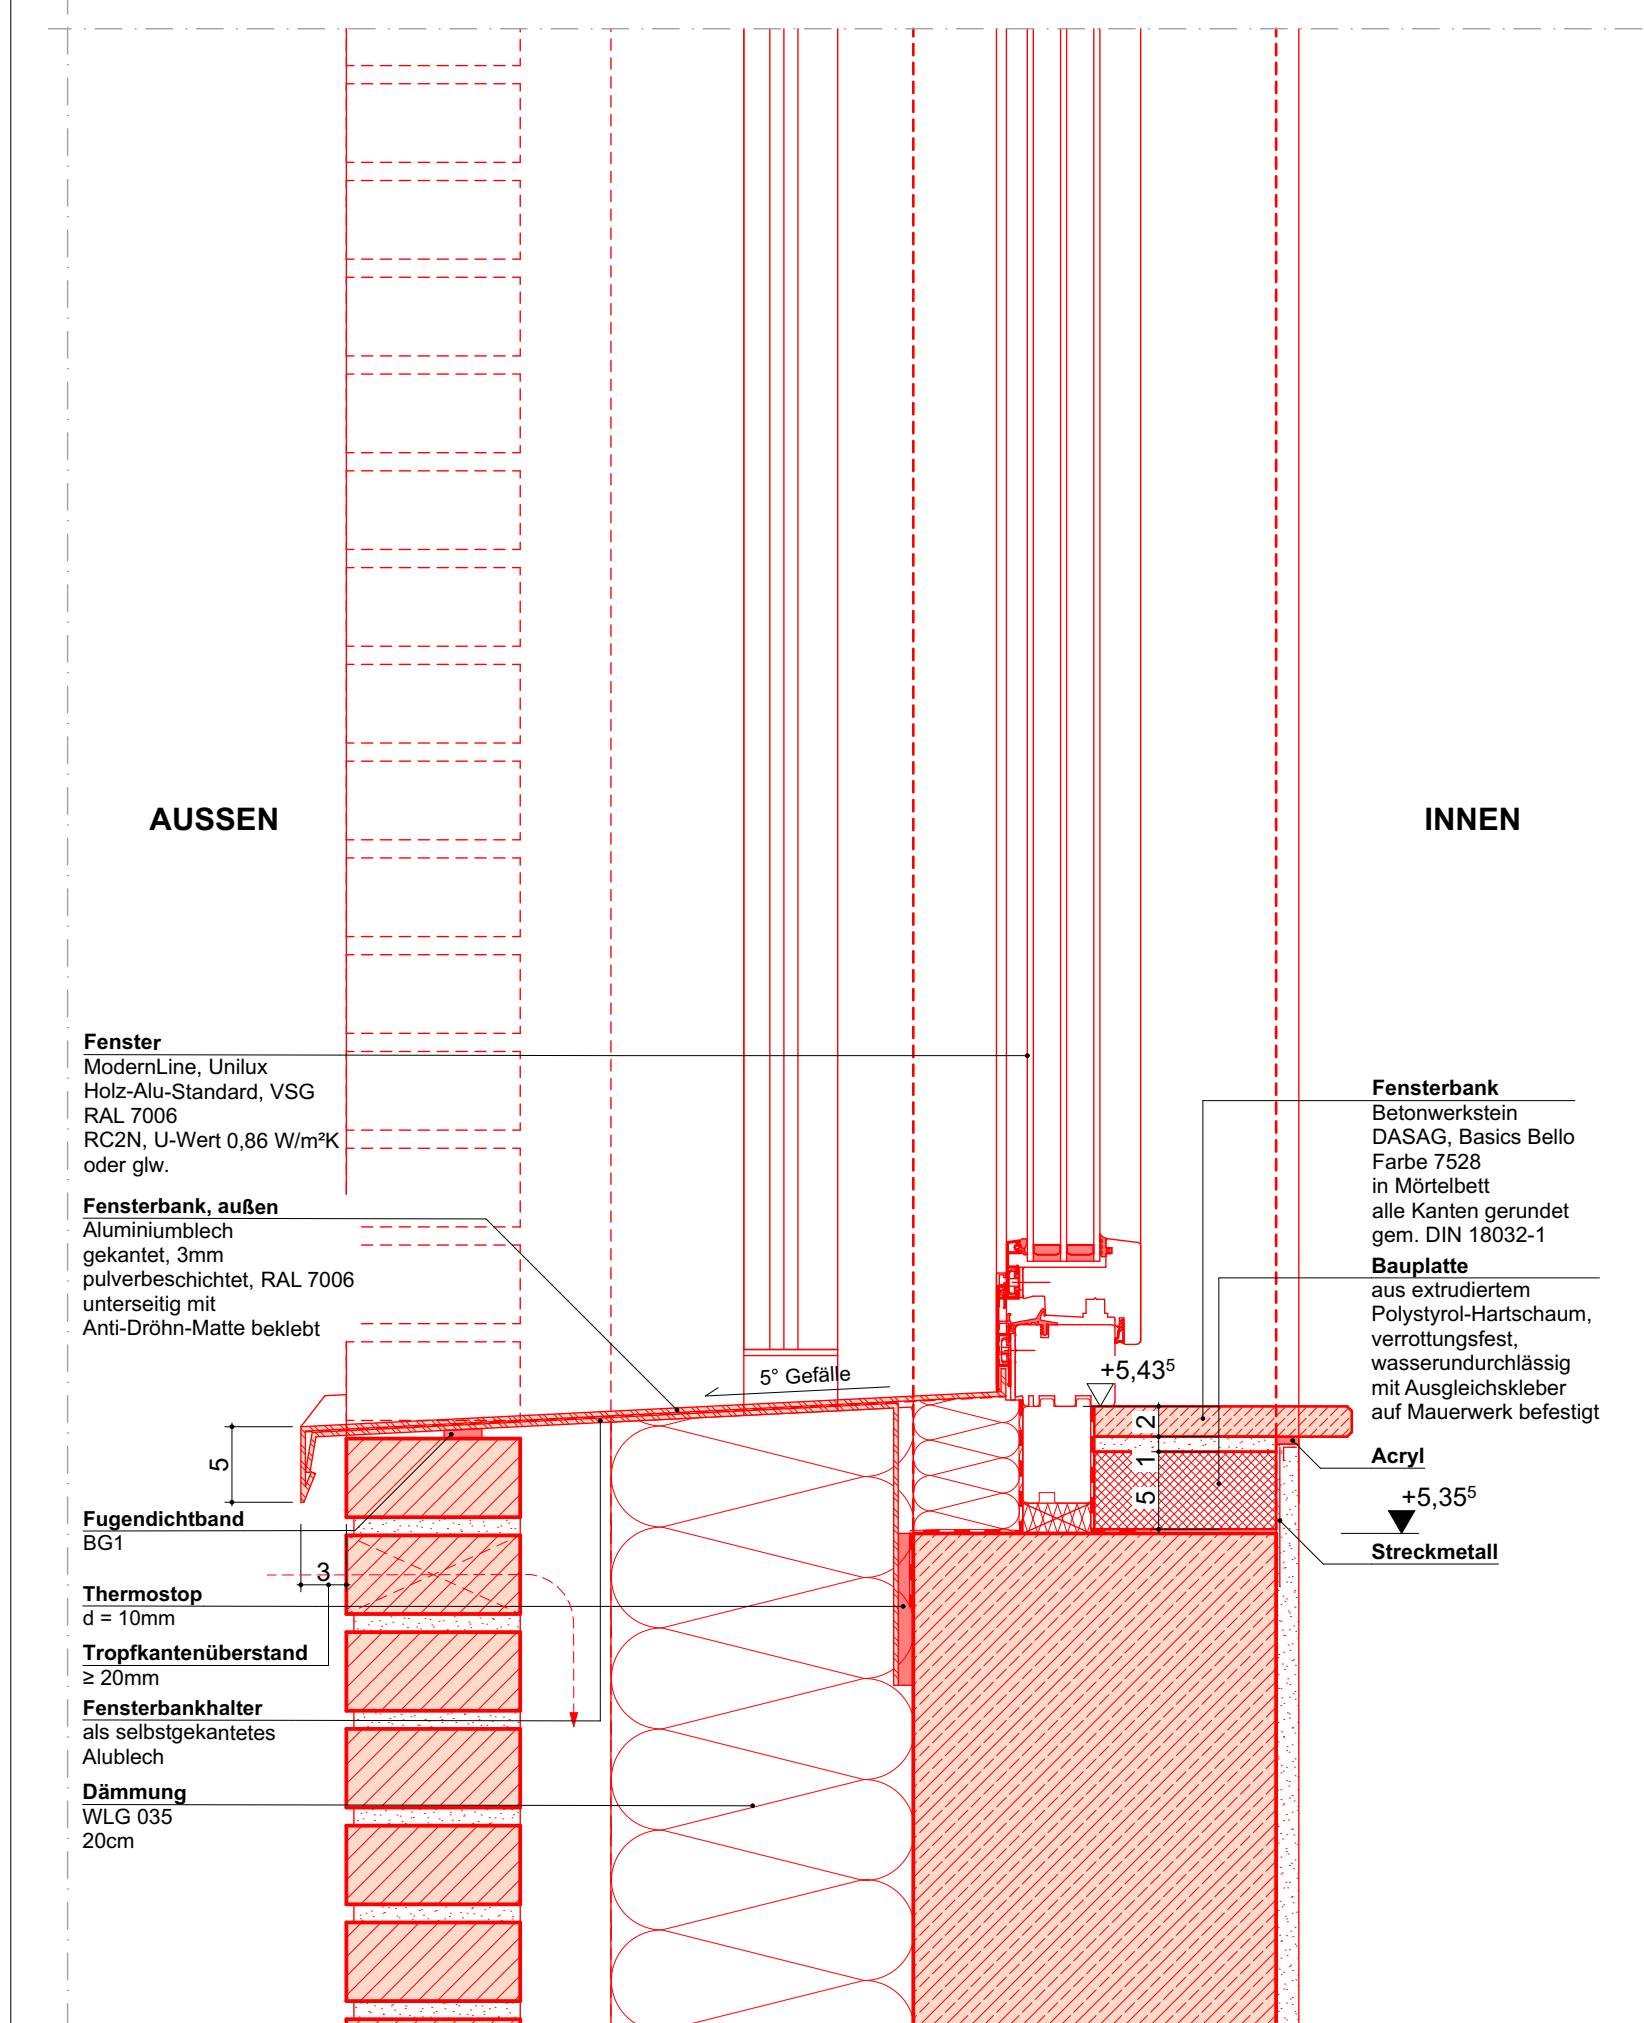


DT17.1 Teilschnitt Fensterband unterer Anschluss

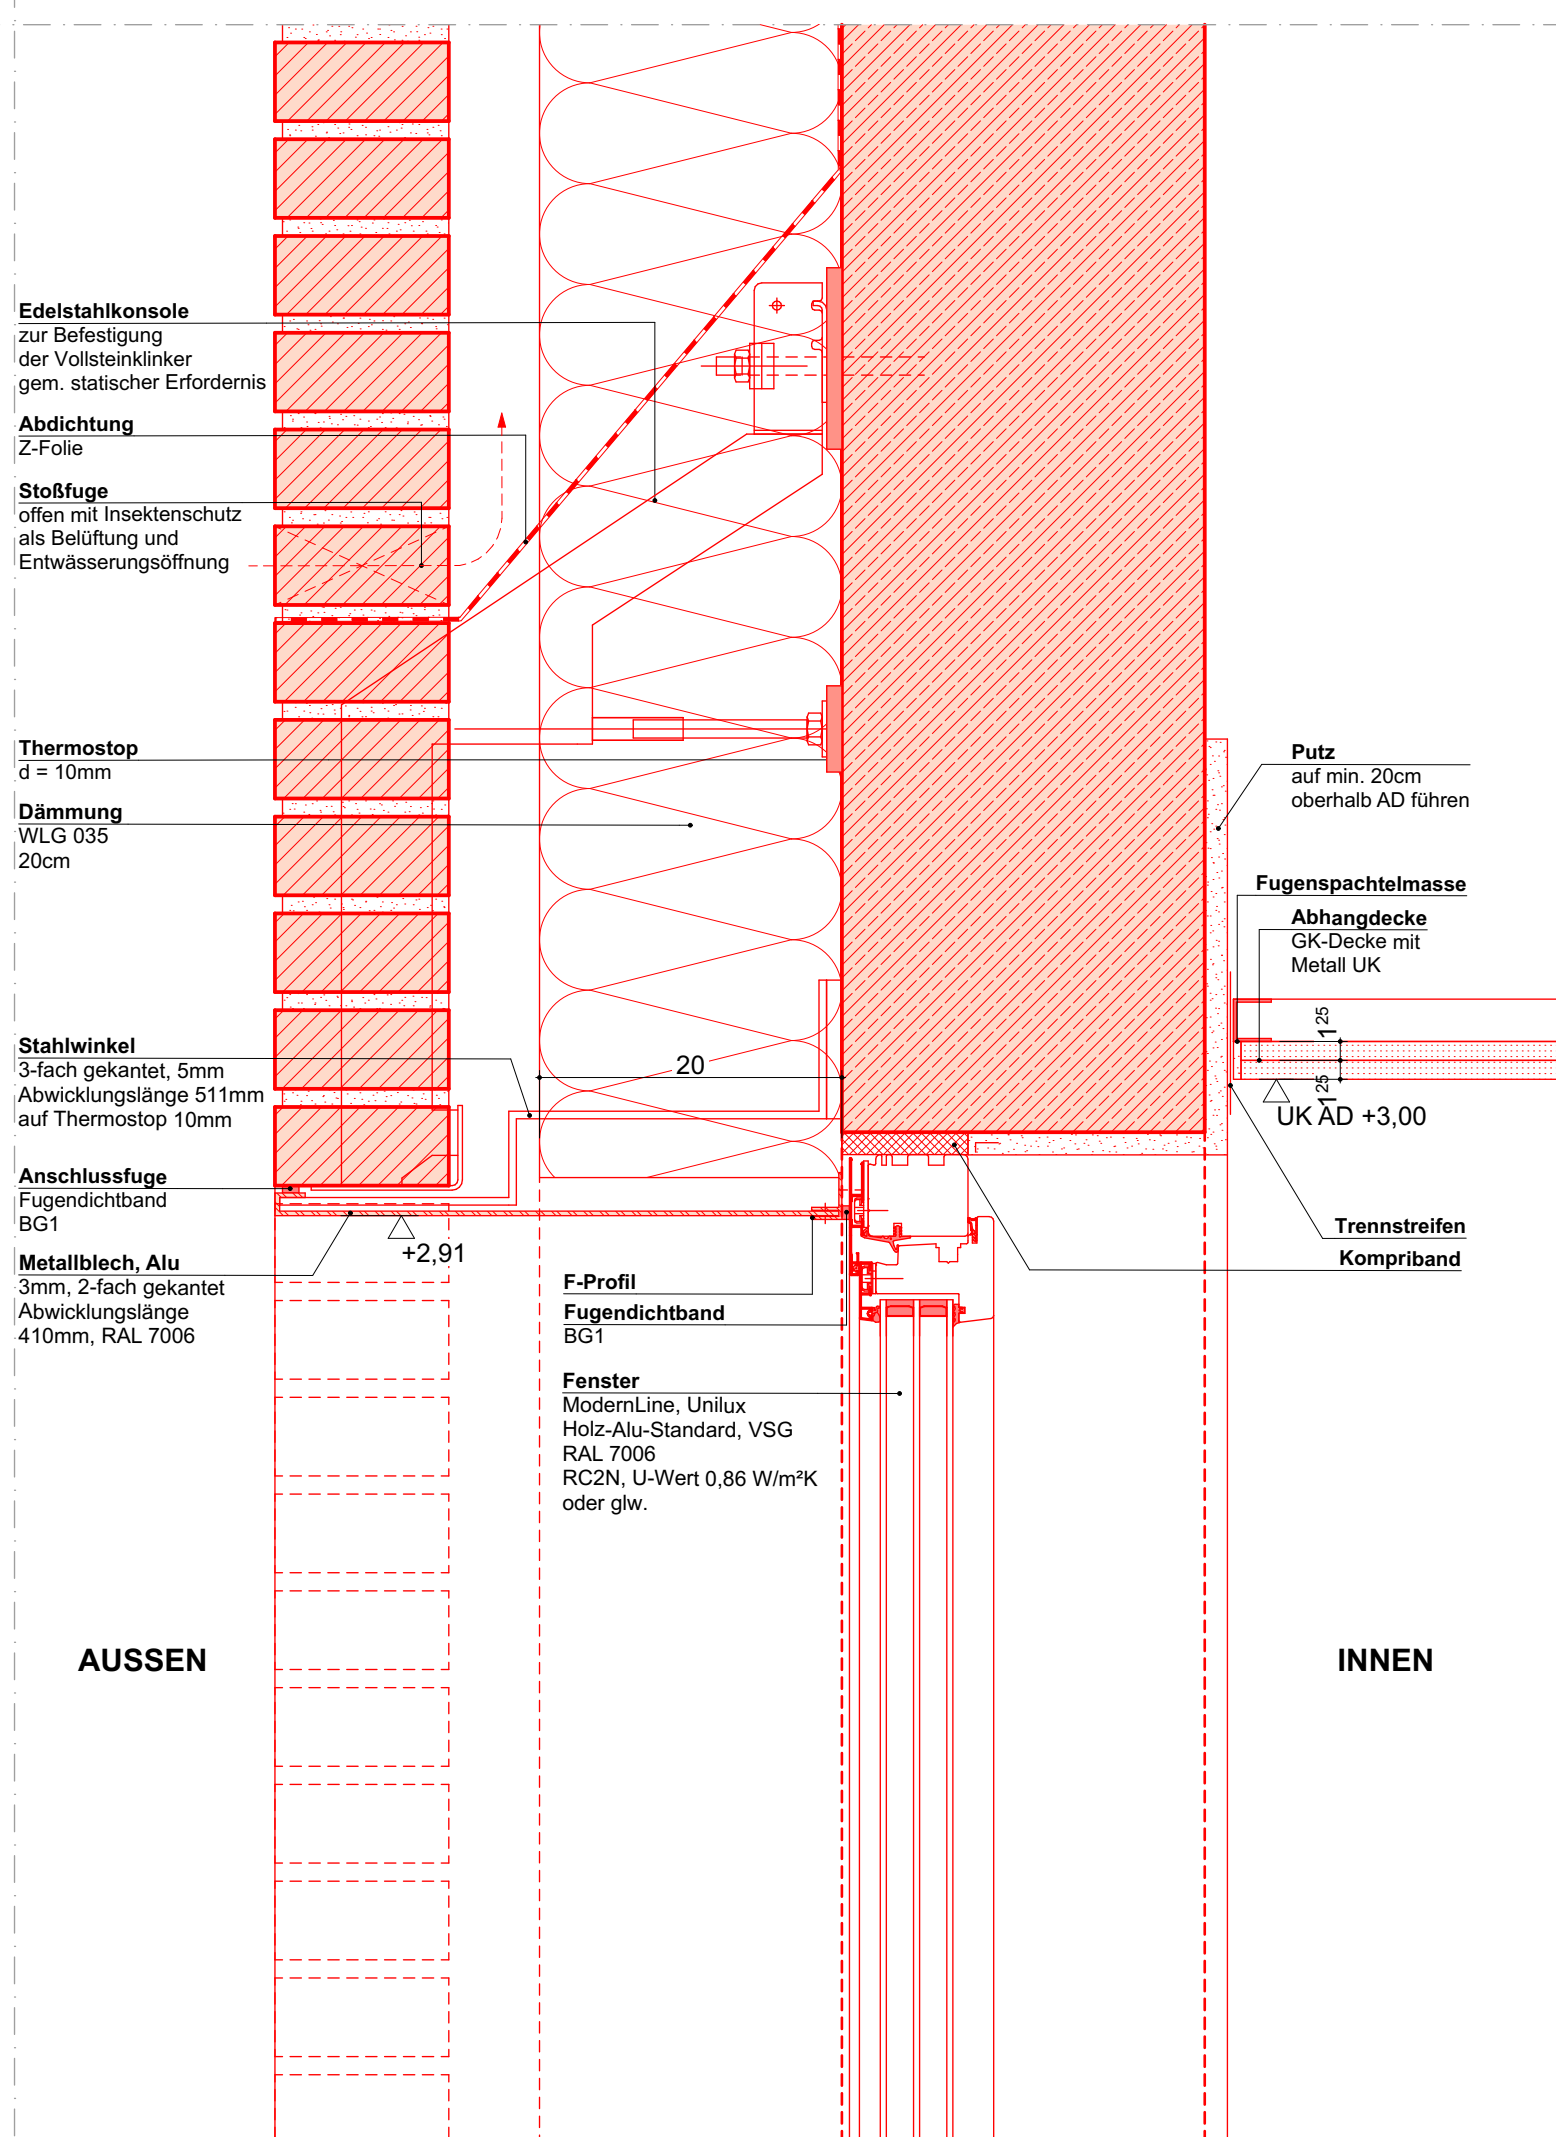



Fenster o. Sonnenschutz oberer Anschluss

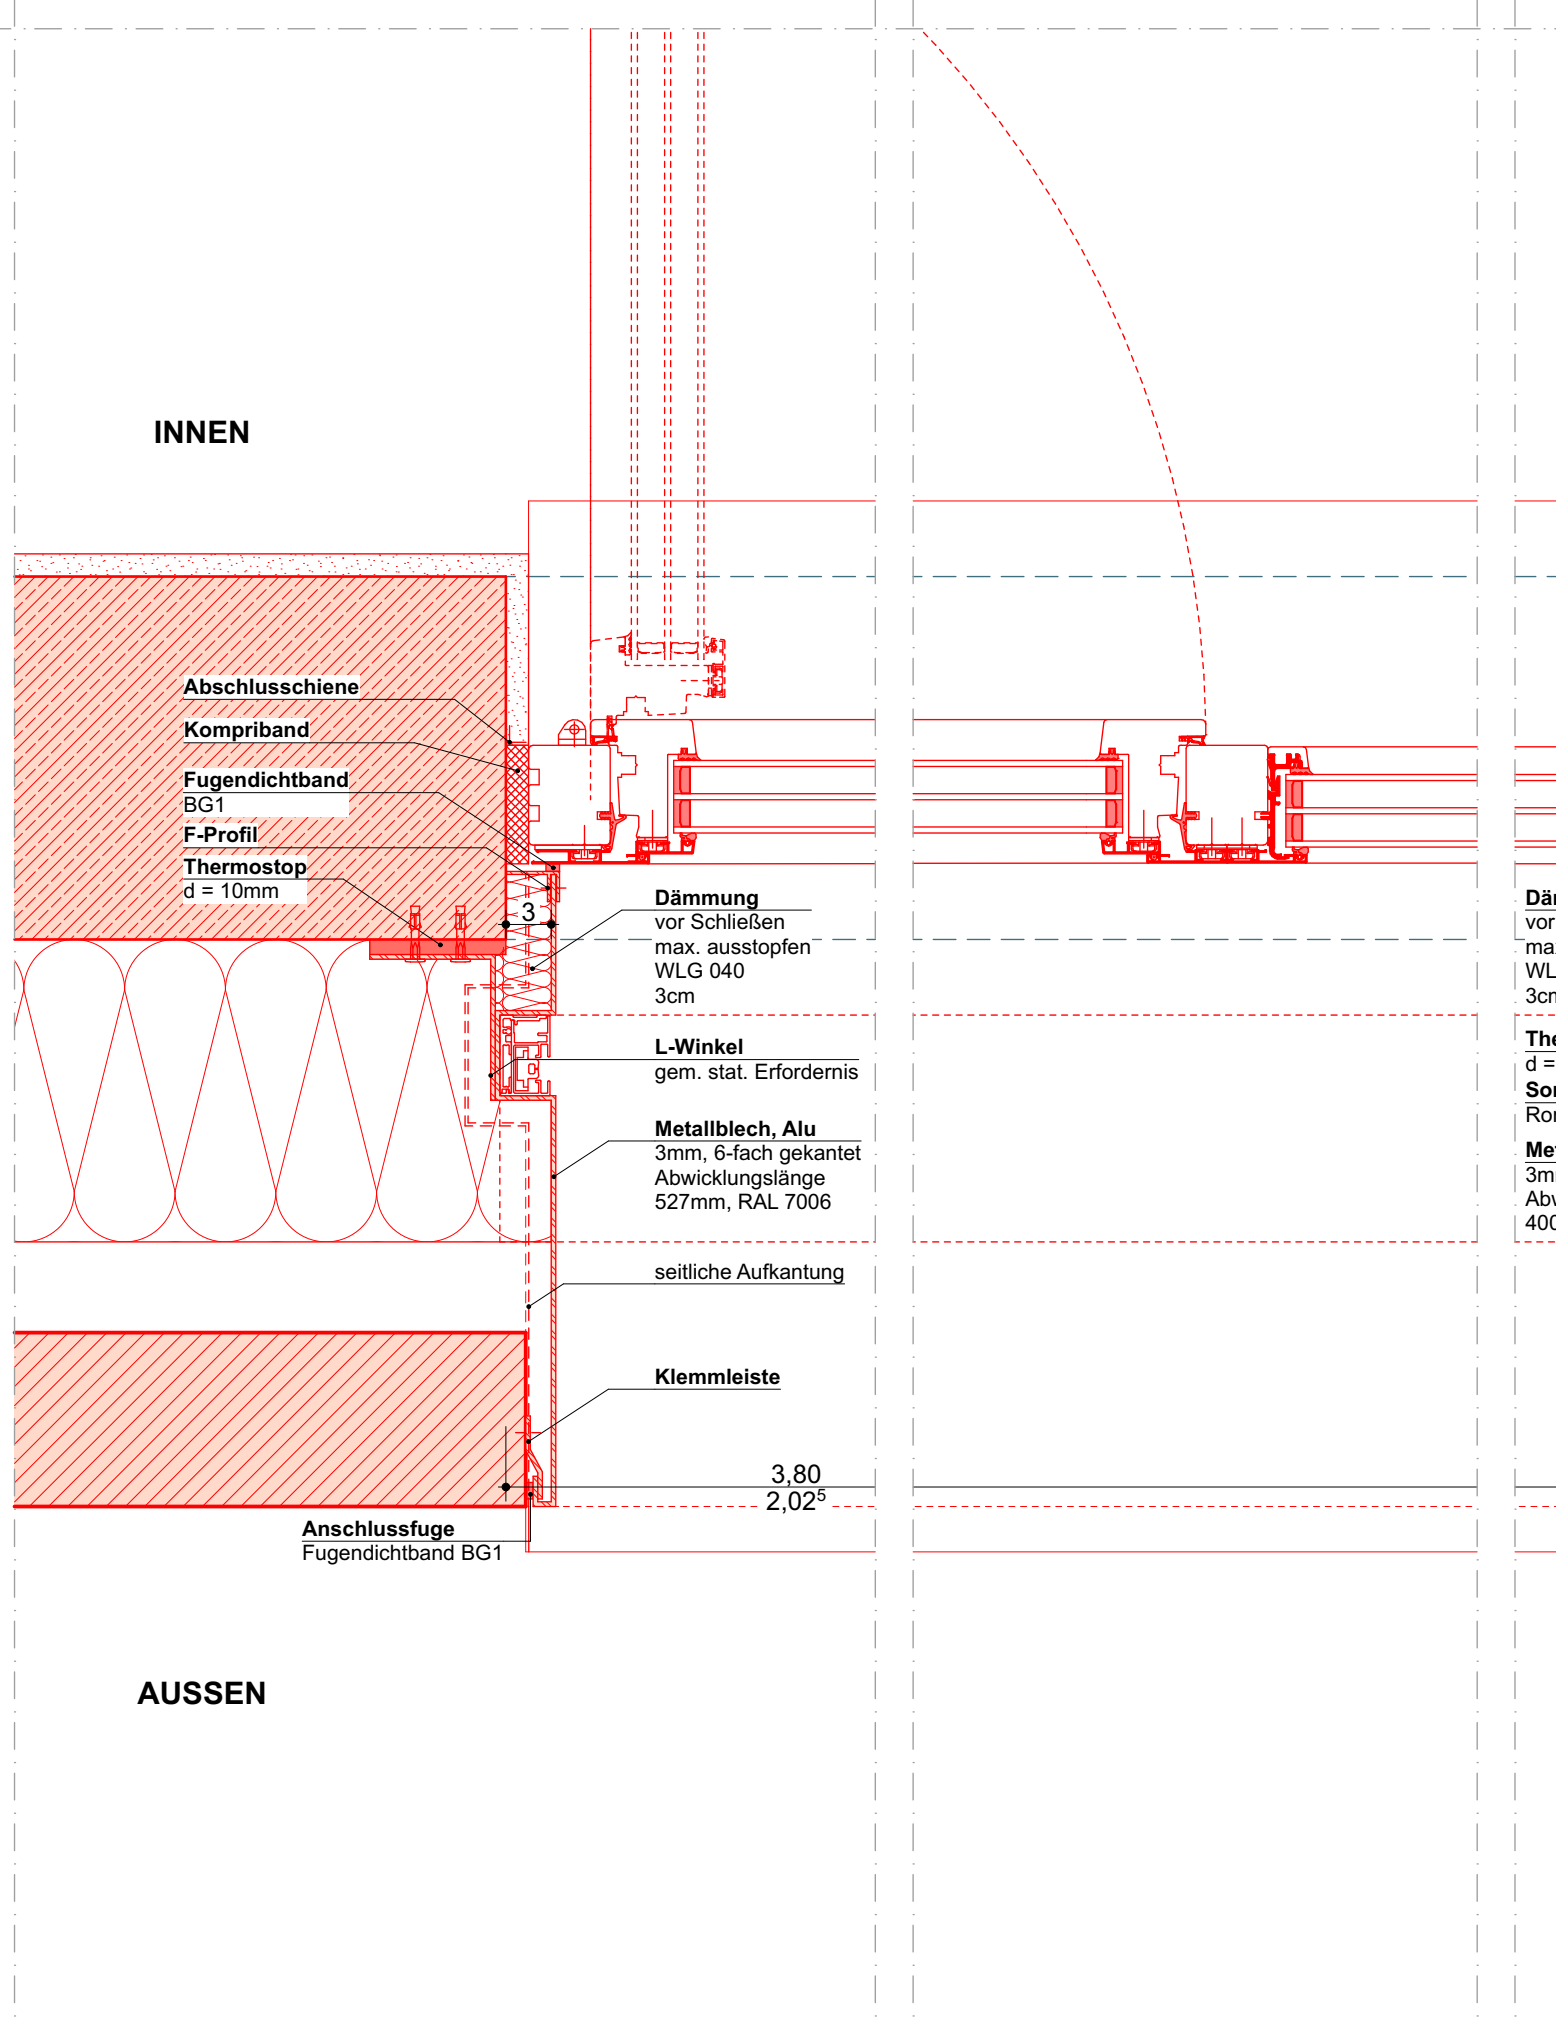


DT17.3 Teilgrundriss Fensterband

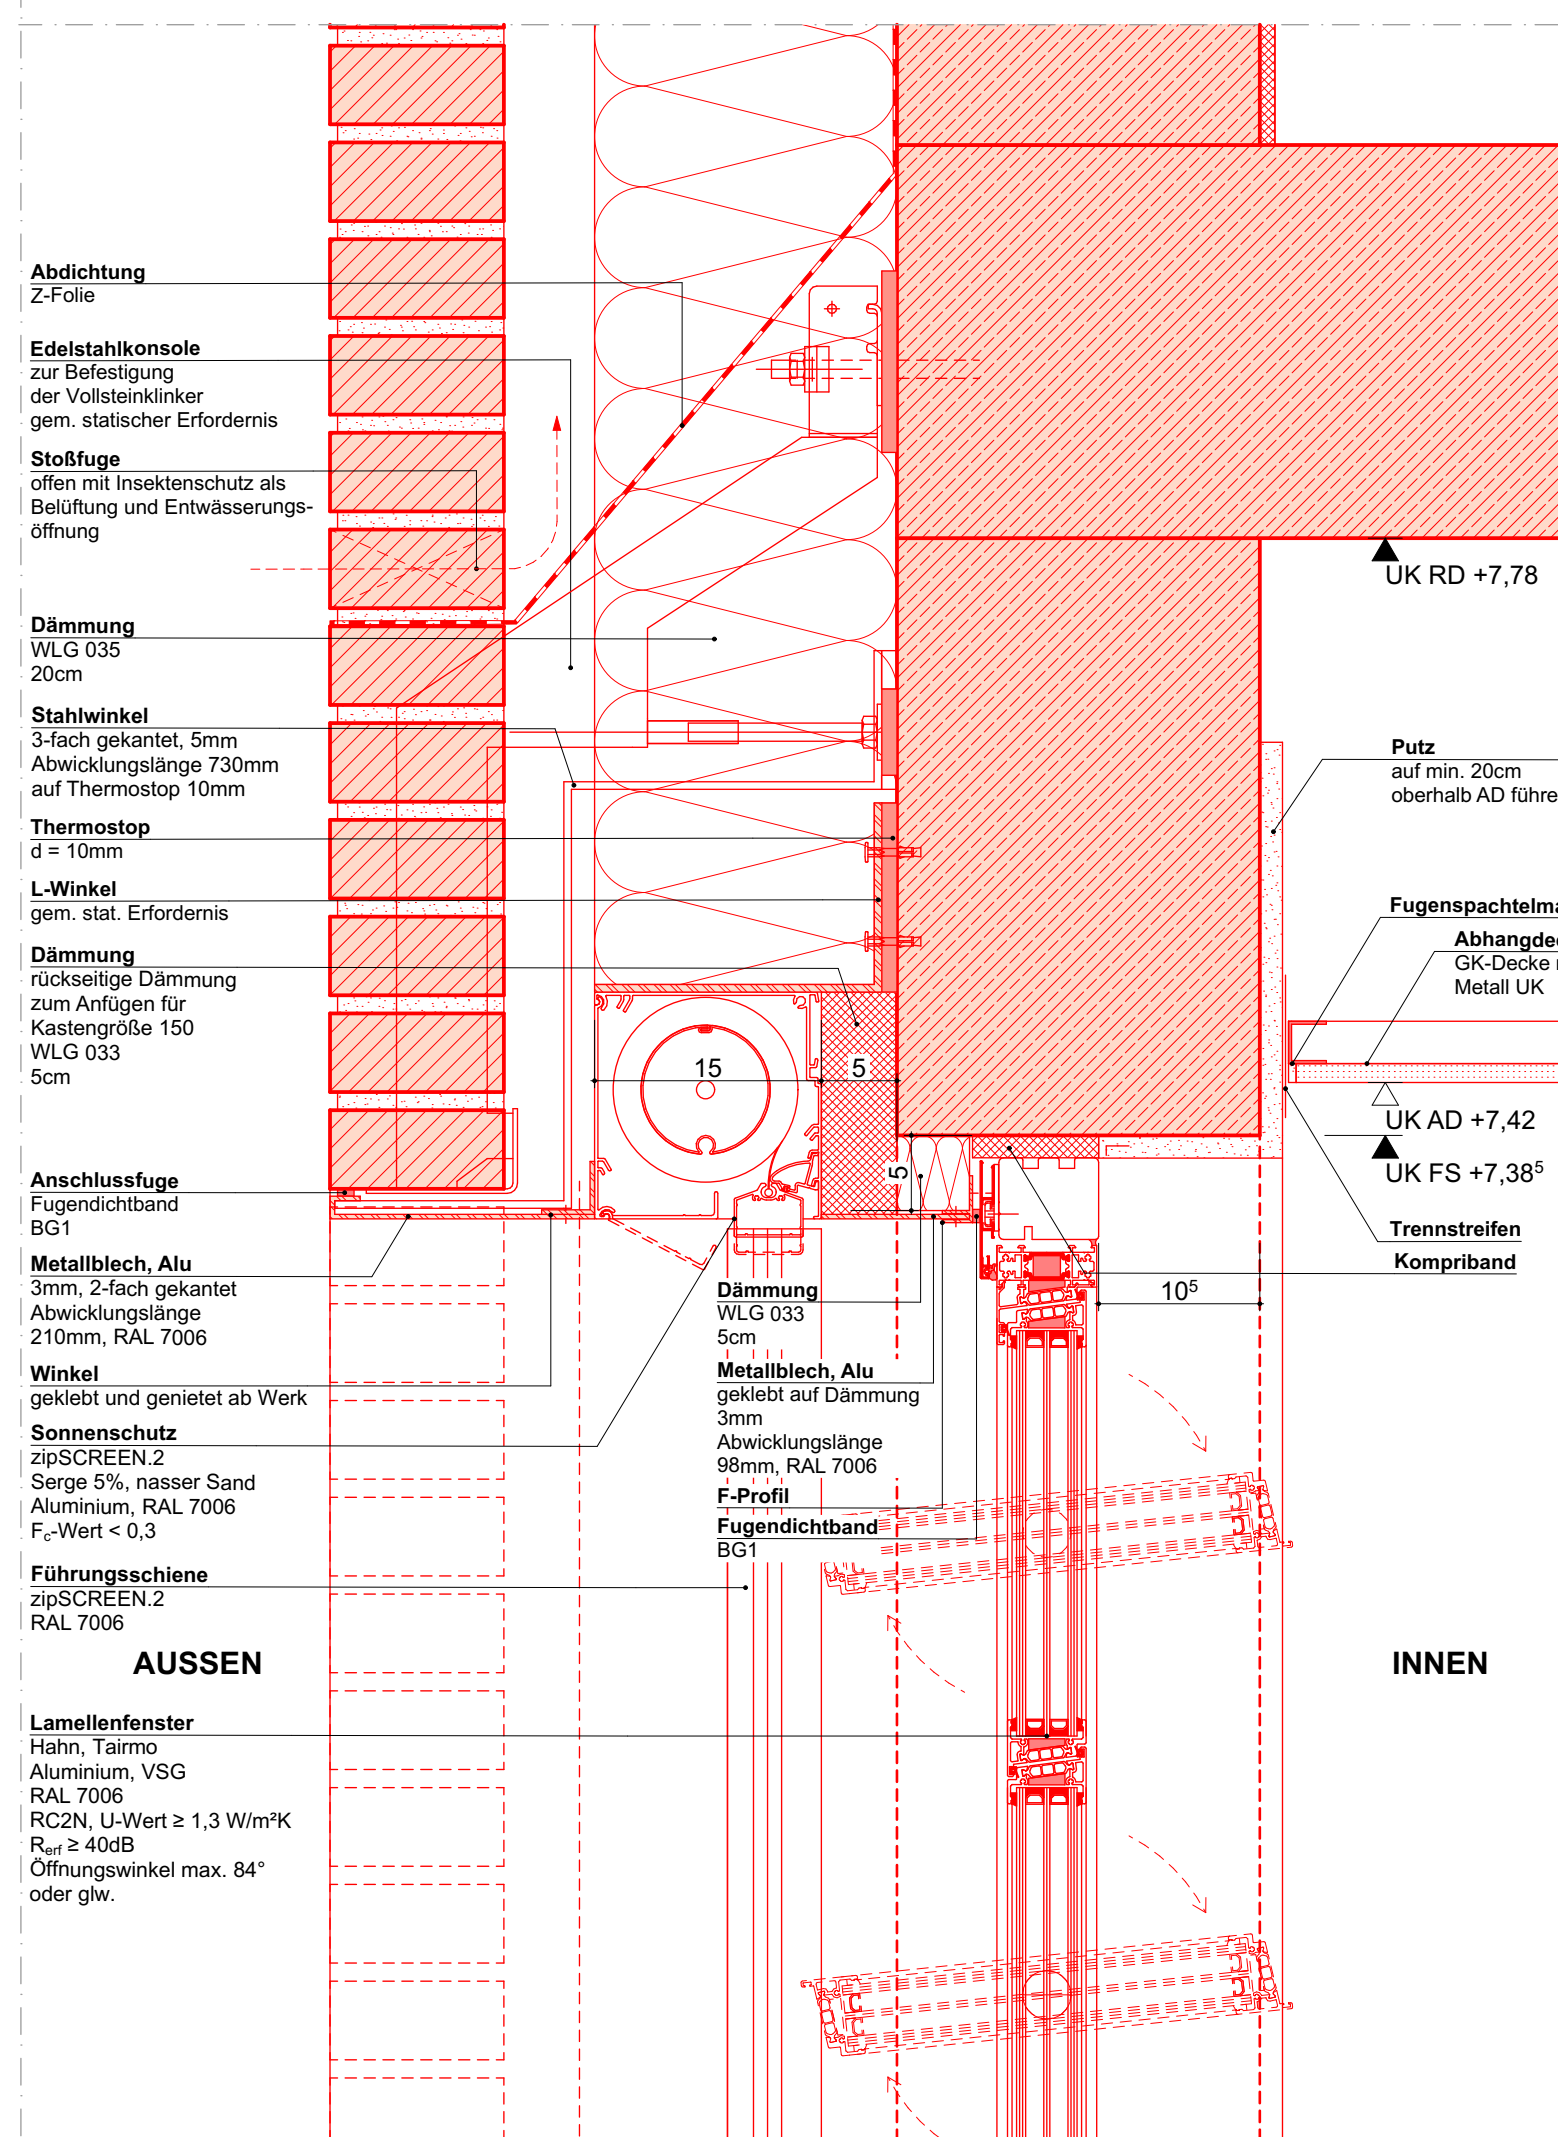


Lamellenfenster oberer Anschluss

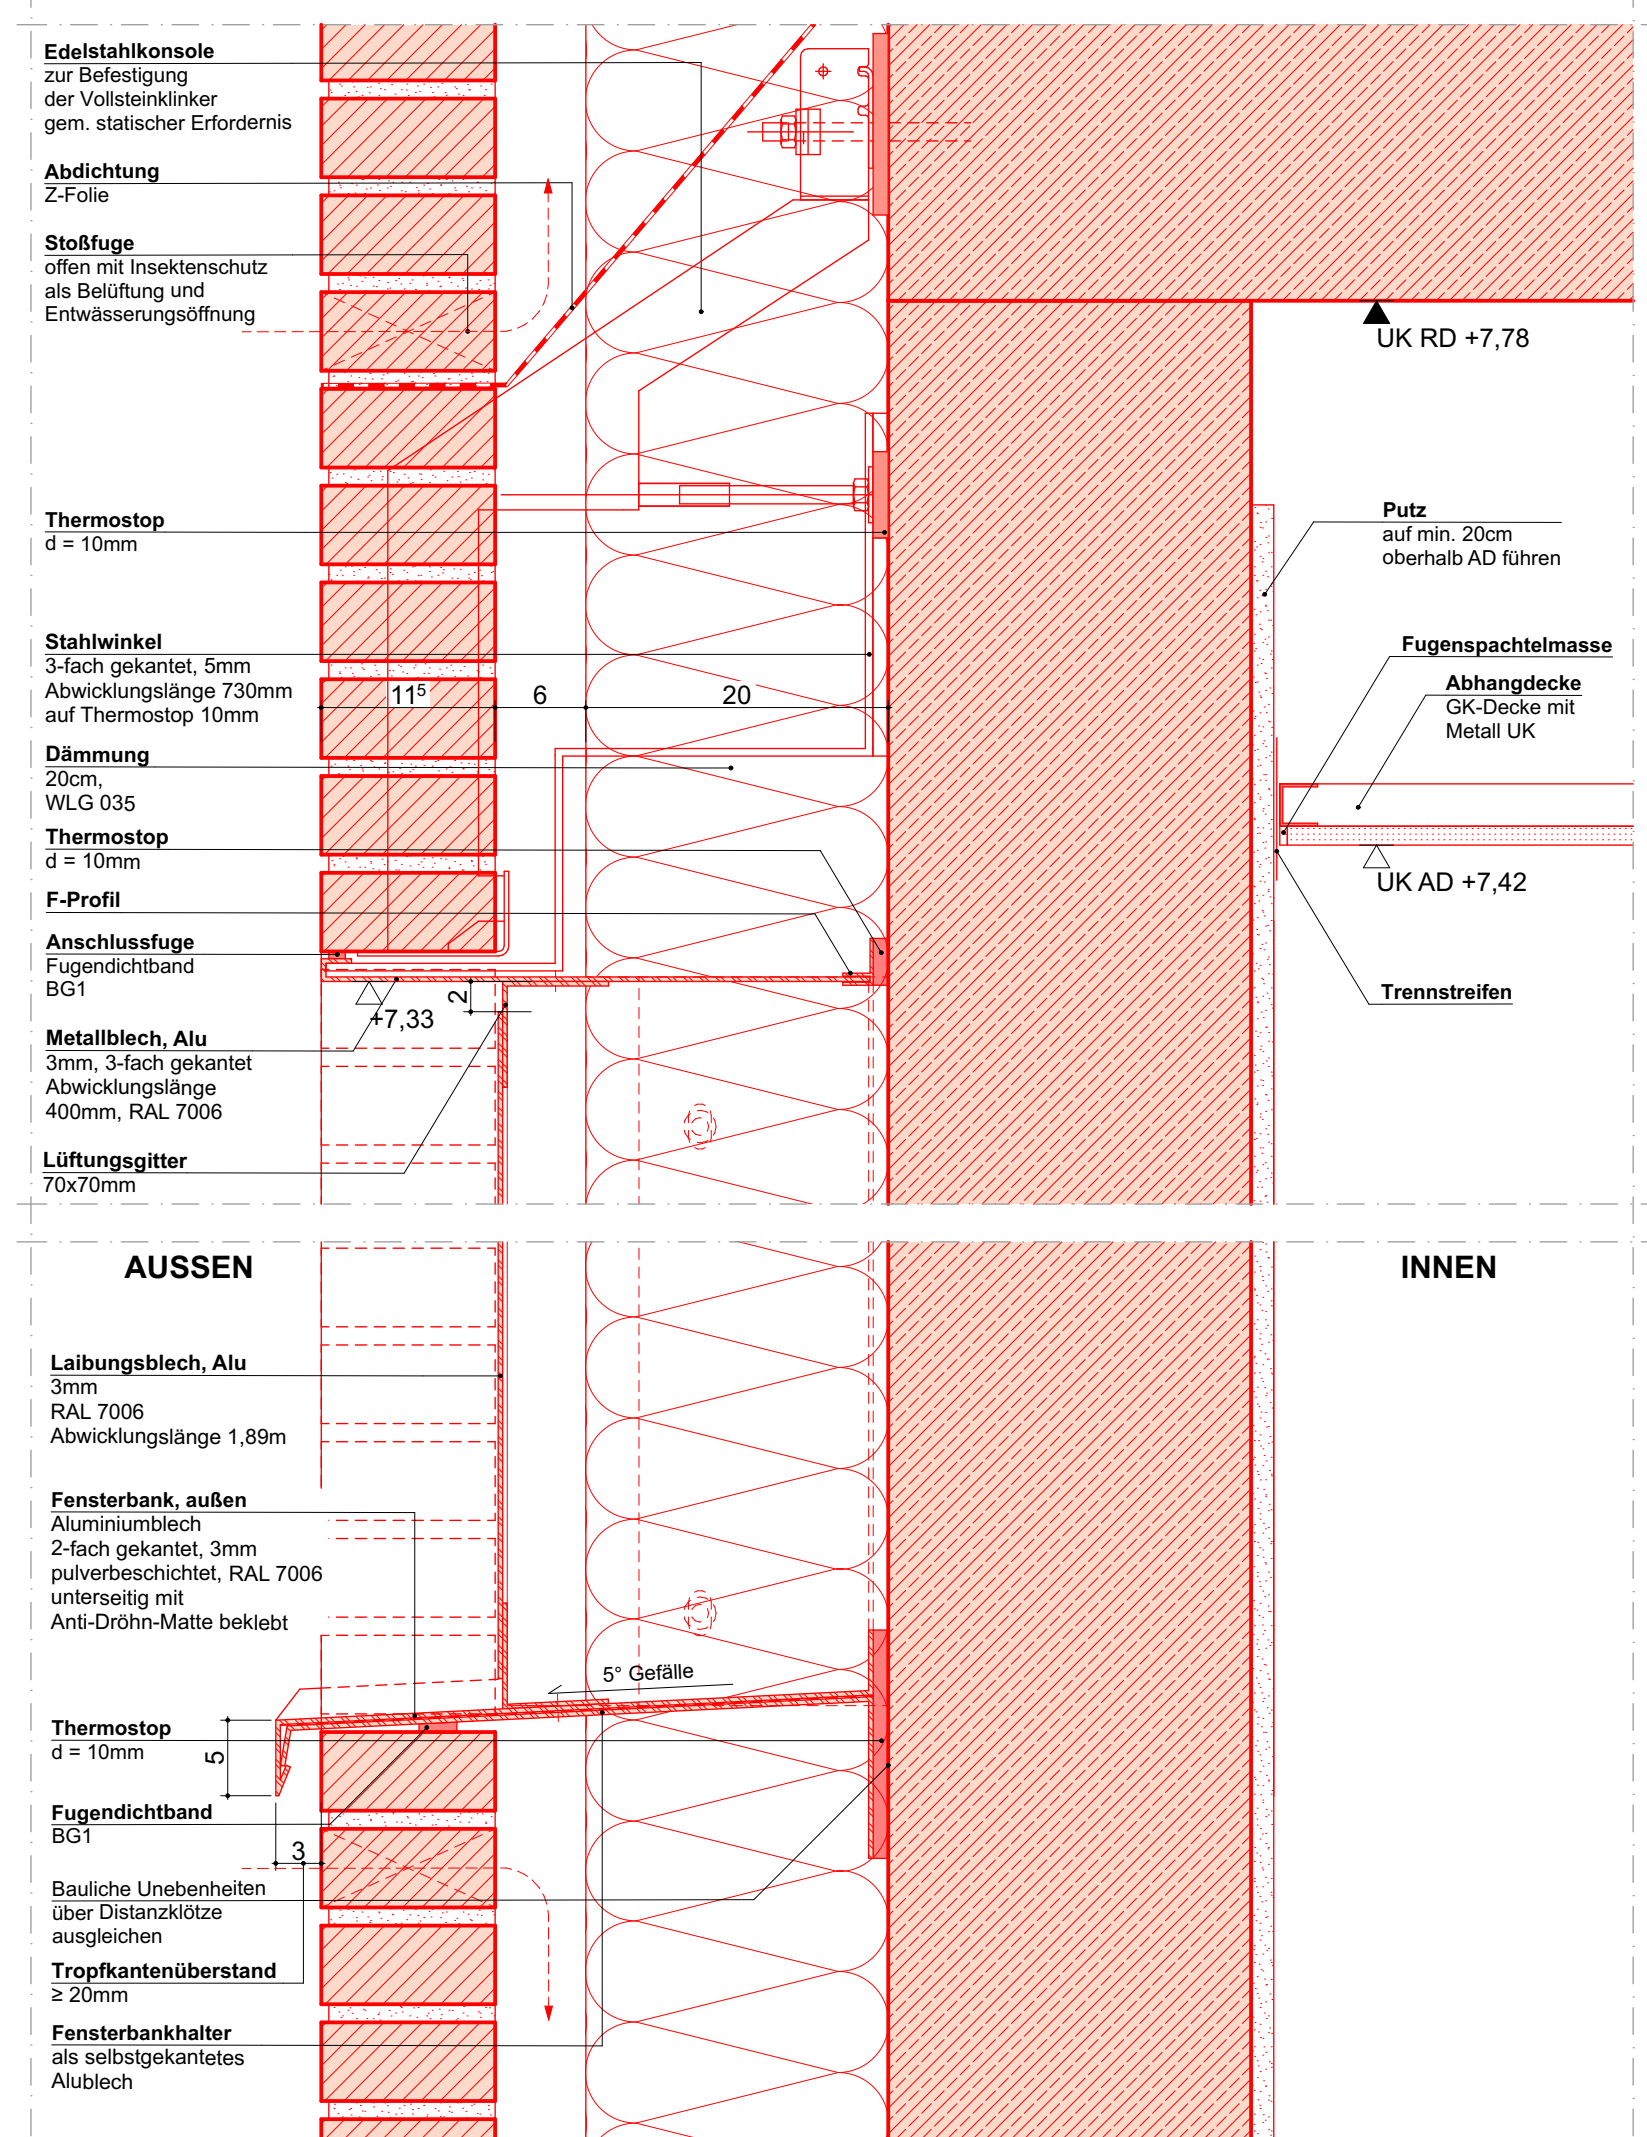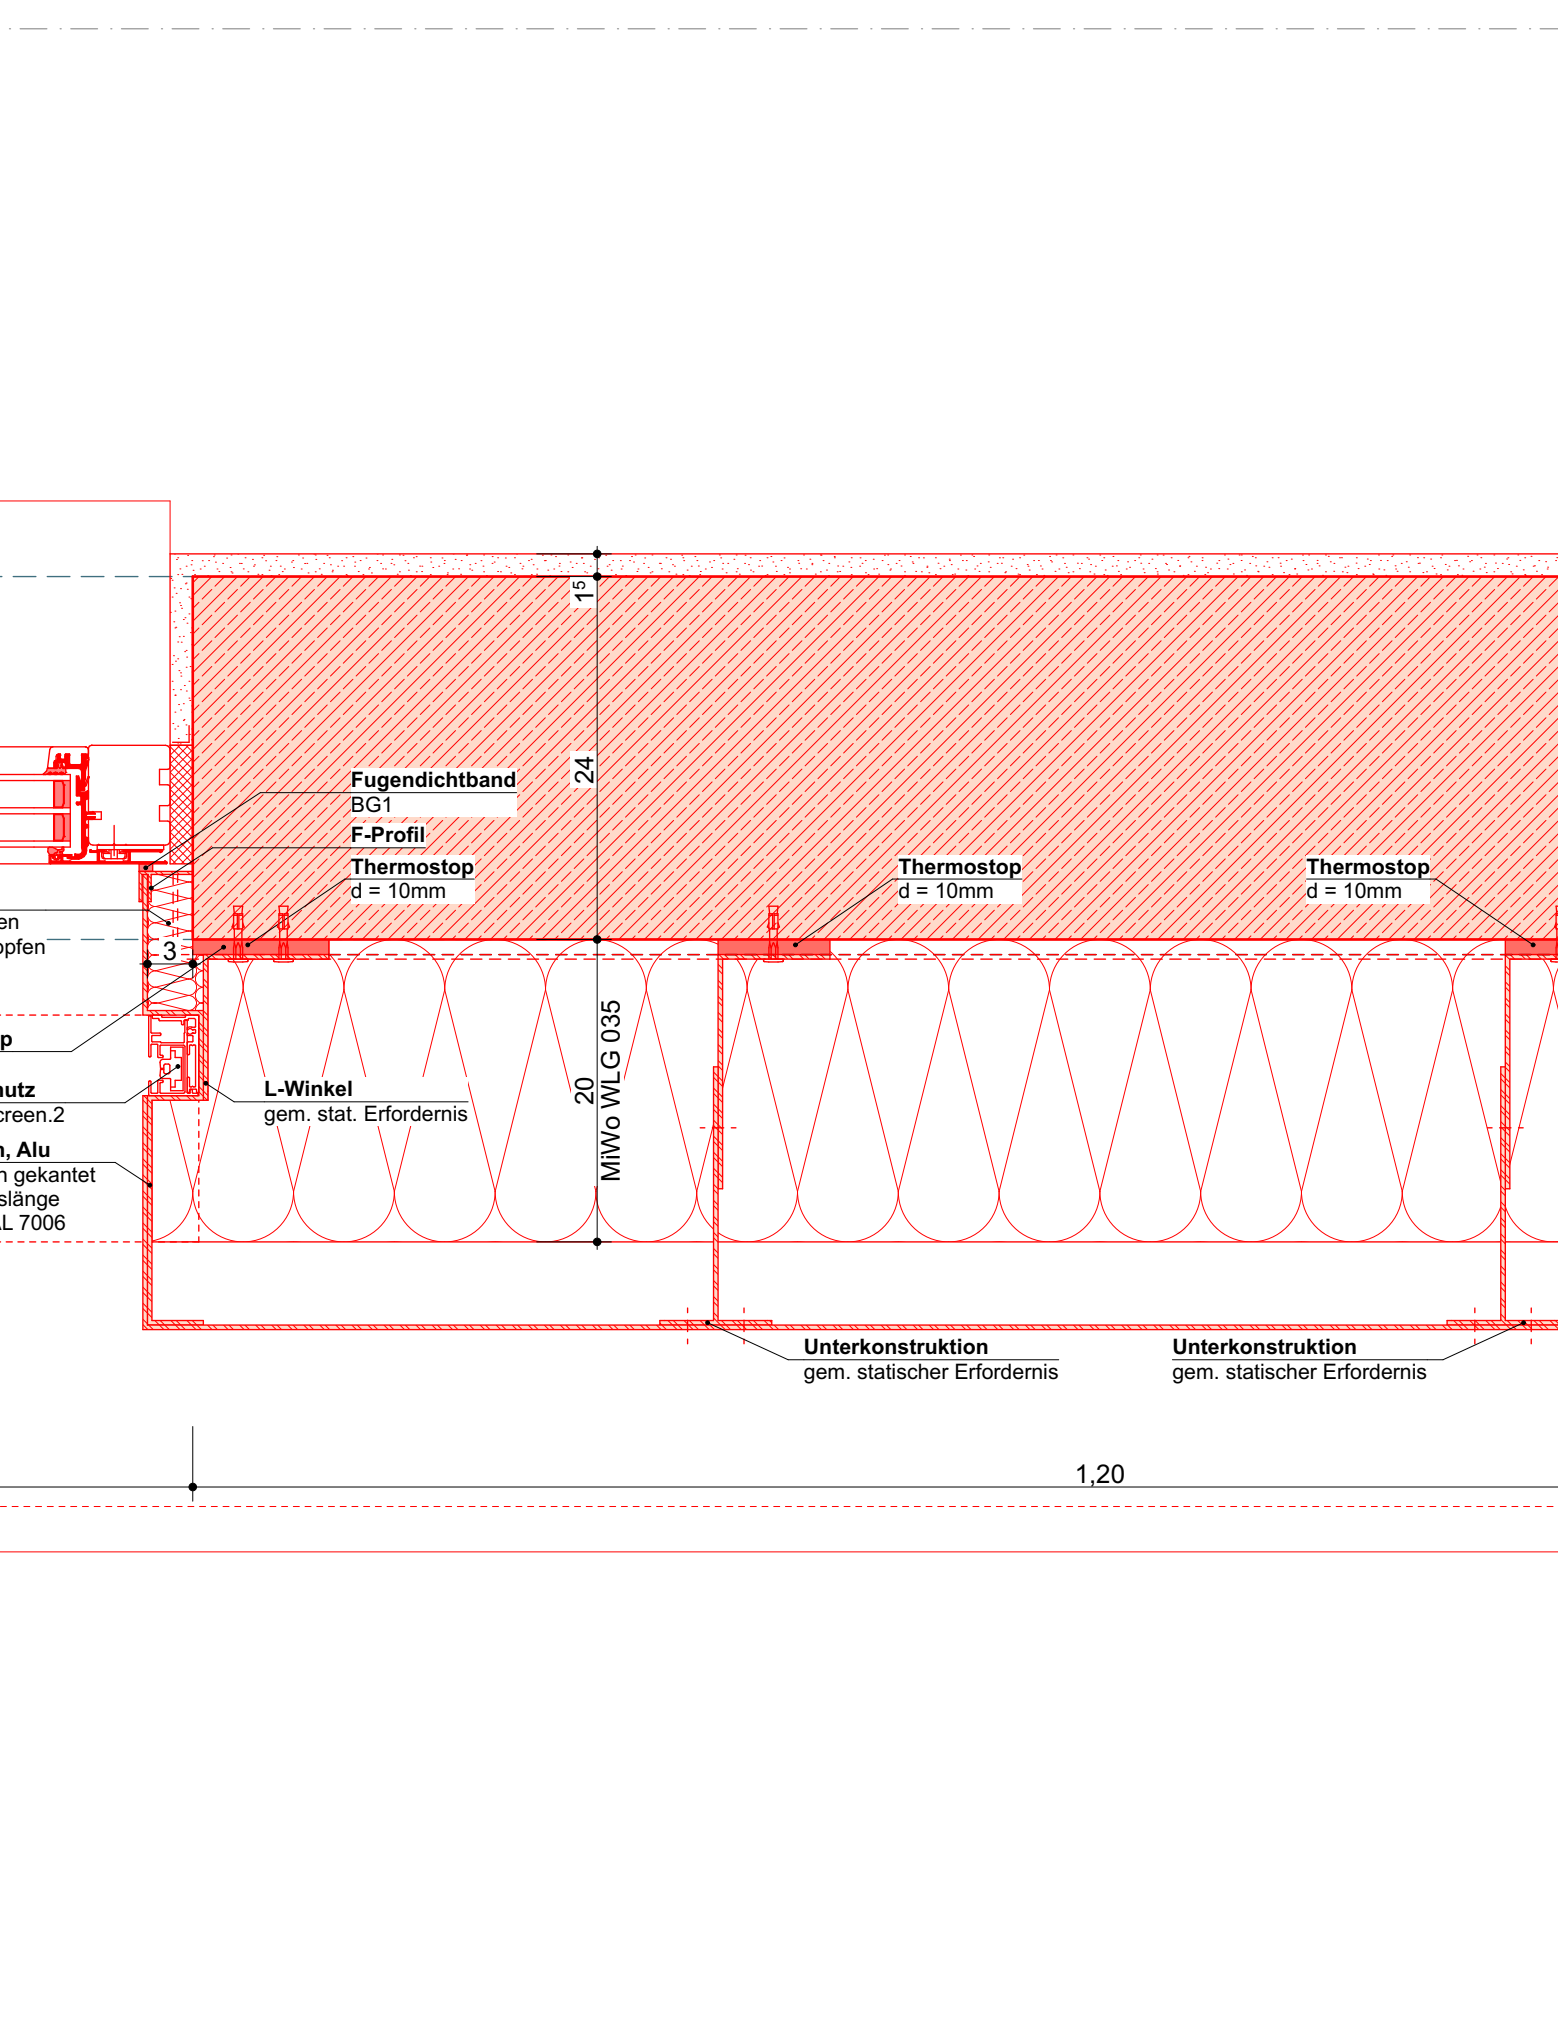

Anschluss Fensterbank an Wand oben und unten

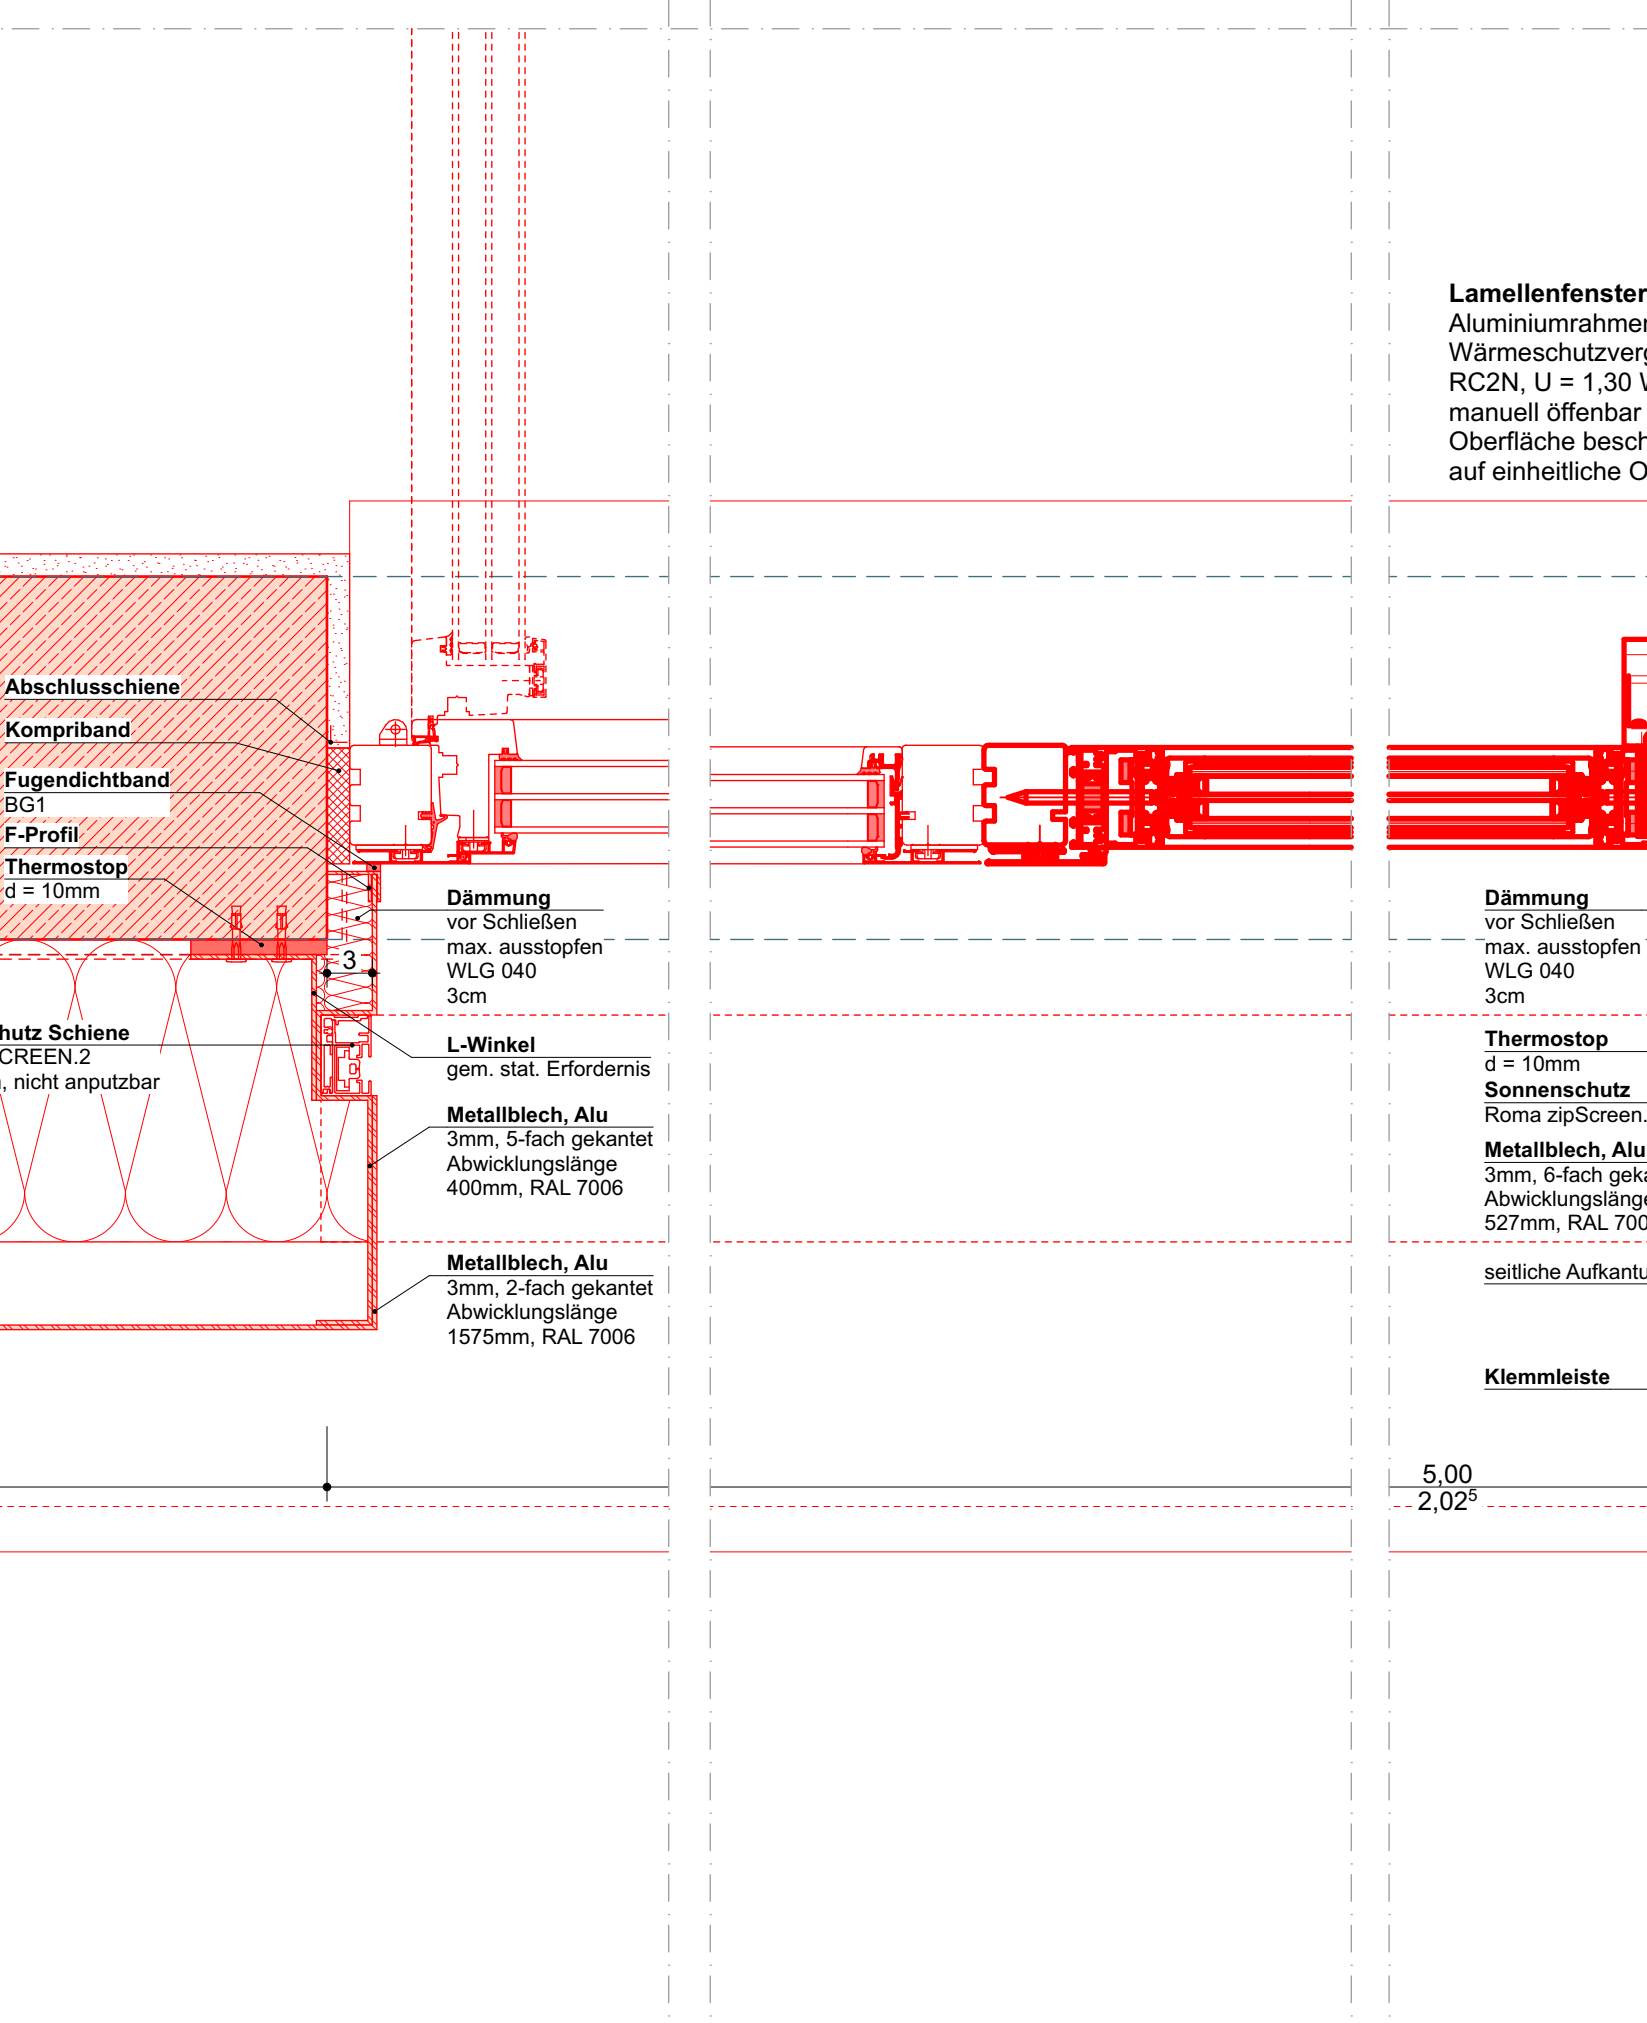

Alle Maße sind an der Baustelle vom ausführenden Unternehmer verantwortlich zu prüfen. Unklarheiten und Differenzen sind der Bauleitung sofort zu melden.

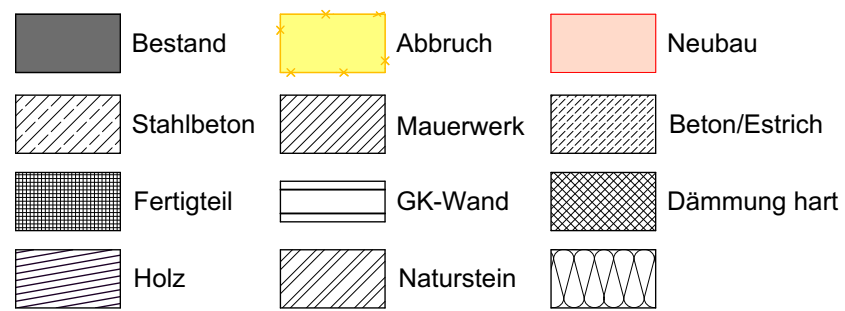

Gewerke					
AB	Abbruch	GL	Gala-Bau	SA	Sanitär
AU	Aufzug	GE	Gerüstbau	SC	Schliessanlage
BE	Baustelleneinr.	HE	Heizung	SL	Schlosser
BL	Blitzschutz	KL	Klima	SR	Schreiner
BB	Bodenbelag	LÜ	Lüftung	SI	Sicherheitsdienst
DA	Dachdecker	MA	Maler	TI	Tiefbau
EL	Elektro	NS	Naturstein	TB	Trockenbau
ES	Estrich	PA	Putzarbeiten	TÜ	Türbau
FE	Fenster	RE	Reinigung	WD	WDVS
FL	Fliesen	RB	Rohbau	ZI	Zimmerer

EINGETRAGENE HÖHENMASSE BEZIEHEN SICH GRUNDSÄTZLICH AUF OBERKANTE FERTIGFUSSBODEN.

ALLE MASSE UND ANGABEN DIESES BLATTES SIND VOR DER AUSFÜHRUNG VOM UNTERNEHMER EIGENVERANTWORTLICH ZU ÜBERPRÜFEN! BEI UNSTIMMIGKEITEN IST DIE STADT SOLINGEN S O F O R T ZU BENACHRICHTIGEN.

ALLE BAUTEILE UND FUGEN, Z.B. FENSTERANSCHLÜSSE UND DAMPFSPERREN, SIND ABSOLUT WINDDICHT GEMÄSS AKTUELLER DIN- BZW. EN-NORMEN, SOWIE ENEC HERZUSTELLEN UND AUSZUFÜHREN.

BEI DER AUSFÜHRUNG SIND DIE STATISCHEN UNTERLAGEN ZU BERÜCKSICHTIGEN. AUF EVTL. DIFFERENZEN IST DIE BAULEITUNG, ZWECKS BEHEBUNG, RECHTZEITIG AUFMERKSAM ZU MACHEN.

g	10.12.2025 / Ka	Elemente mit RC2N ergänzt
f	01.12.2025 / Jn	Planung angepasst
e	26.11.2025 / Ka	Planung angepasst
d	20.11.2025 / Ka	Planung angepasst
c	11.08.2025 / Jn	Planung angepasst, Lamellenfenster ergänzt
b	06.08.2025 / Jn	Planung angepasst
a	03.07.2025 / Jn	Planung angepasst
.	02.07.2025 / Jn	Plan erstellt
INDEX	DAT./GEZ.	ÄNDERUNGEN

Solingen

SD 23 - GEBÄUDEMANAGEMENT -
BONNIER STR. 100
42697 SOLINGEN
TELEFON: 0212290-0

BAUVERGABEN/ DARSTELLUNG:
Sanierung und Erweiterung GS Schützenstraße

Fenster

AUSFÜHRUNGSPLANUNG

SACHBEARBEITER

ARCHITEKT

VERBAU: Stadt Solingen - Gebäudemanagement
Bonner Straße 100
42697 Solingen

ENTWURFSVERFASSER: Hünnekes GmbH Architekten
Rheinpreußenstraße 21-25
45470 Mülheim an der Ruhr

TEL.: 0208 96009-0 FAX: 0208 96009-99

DATUM: 10.12.2025

INDEX: 9

GEZEICHNET: Ka

PROTOKOLL: 10.12.2025

BLATTGRÖSSE: 1,189 x 59,4 cm

BAUHERR

Format: DIN A1

Plan-Nr.: 22002 5 DT 17 005

Datum: 22002 2025-09 Ausführung: 2025-09

Maßstab: 1:5