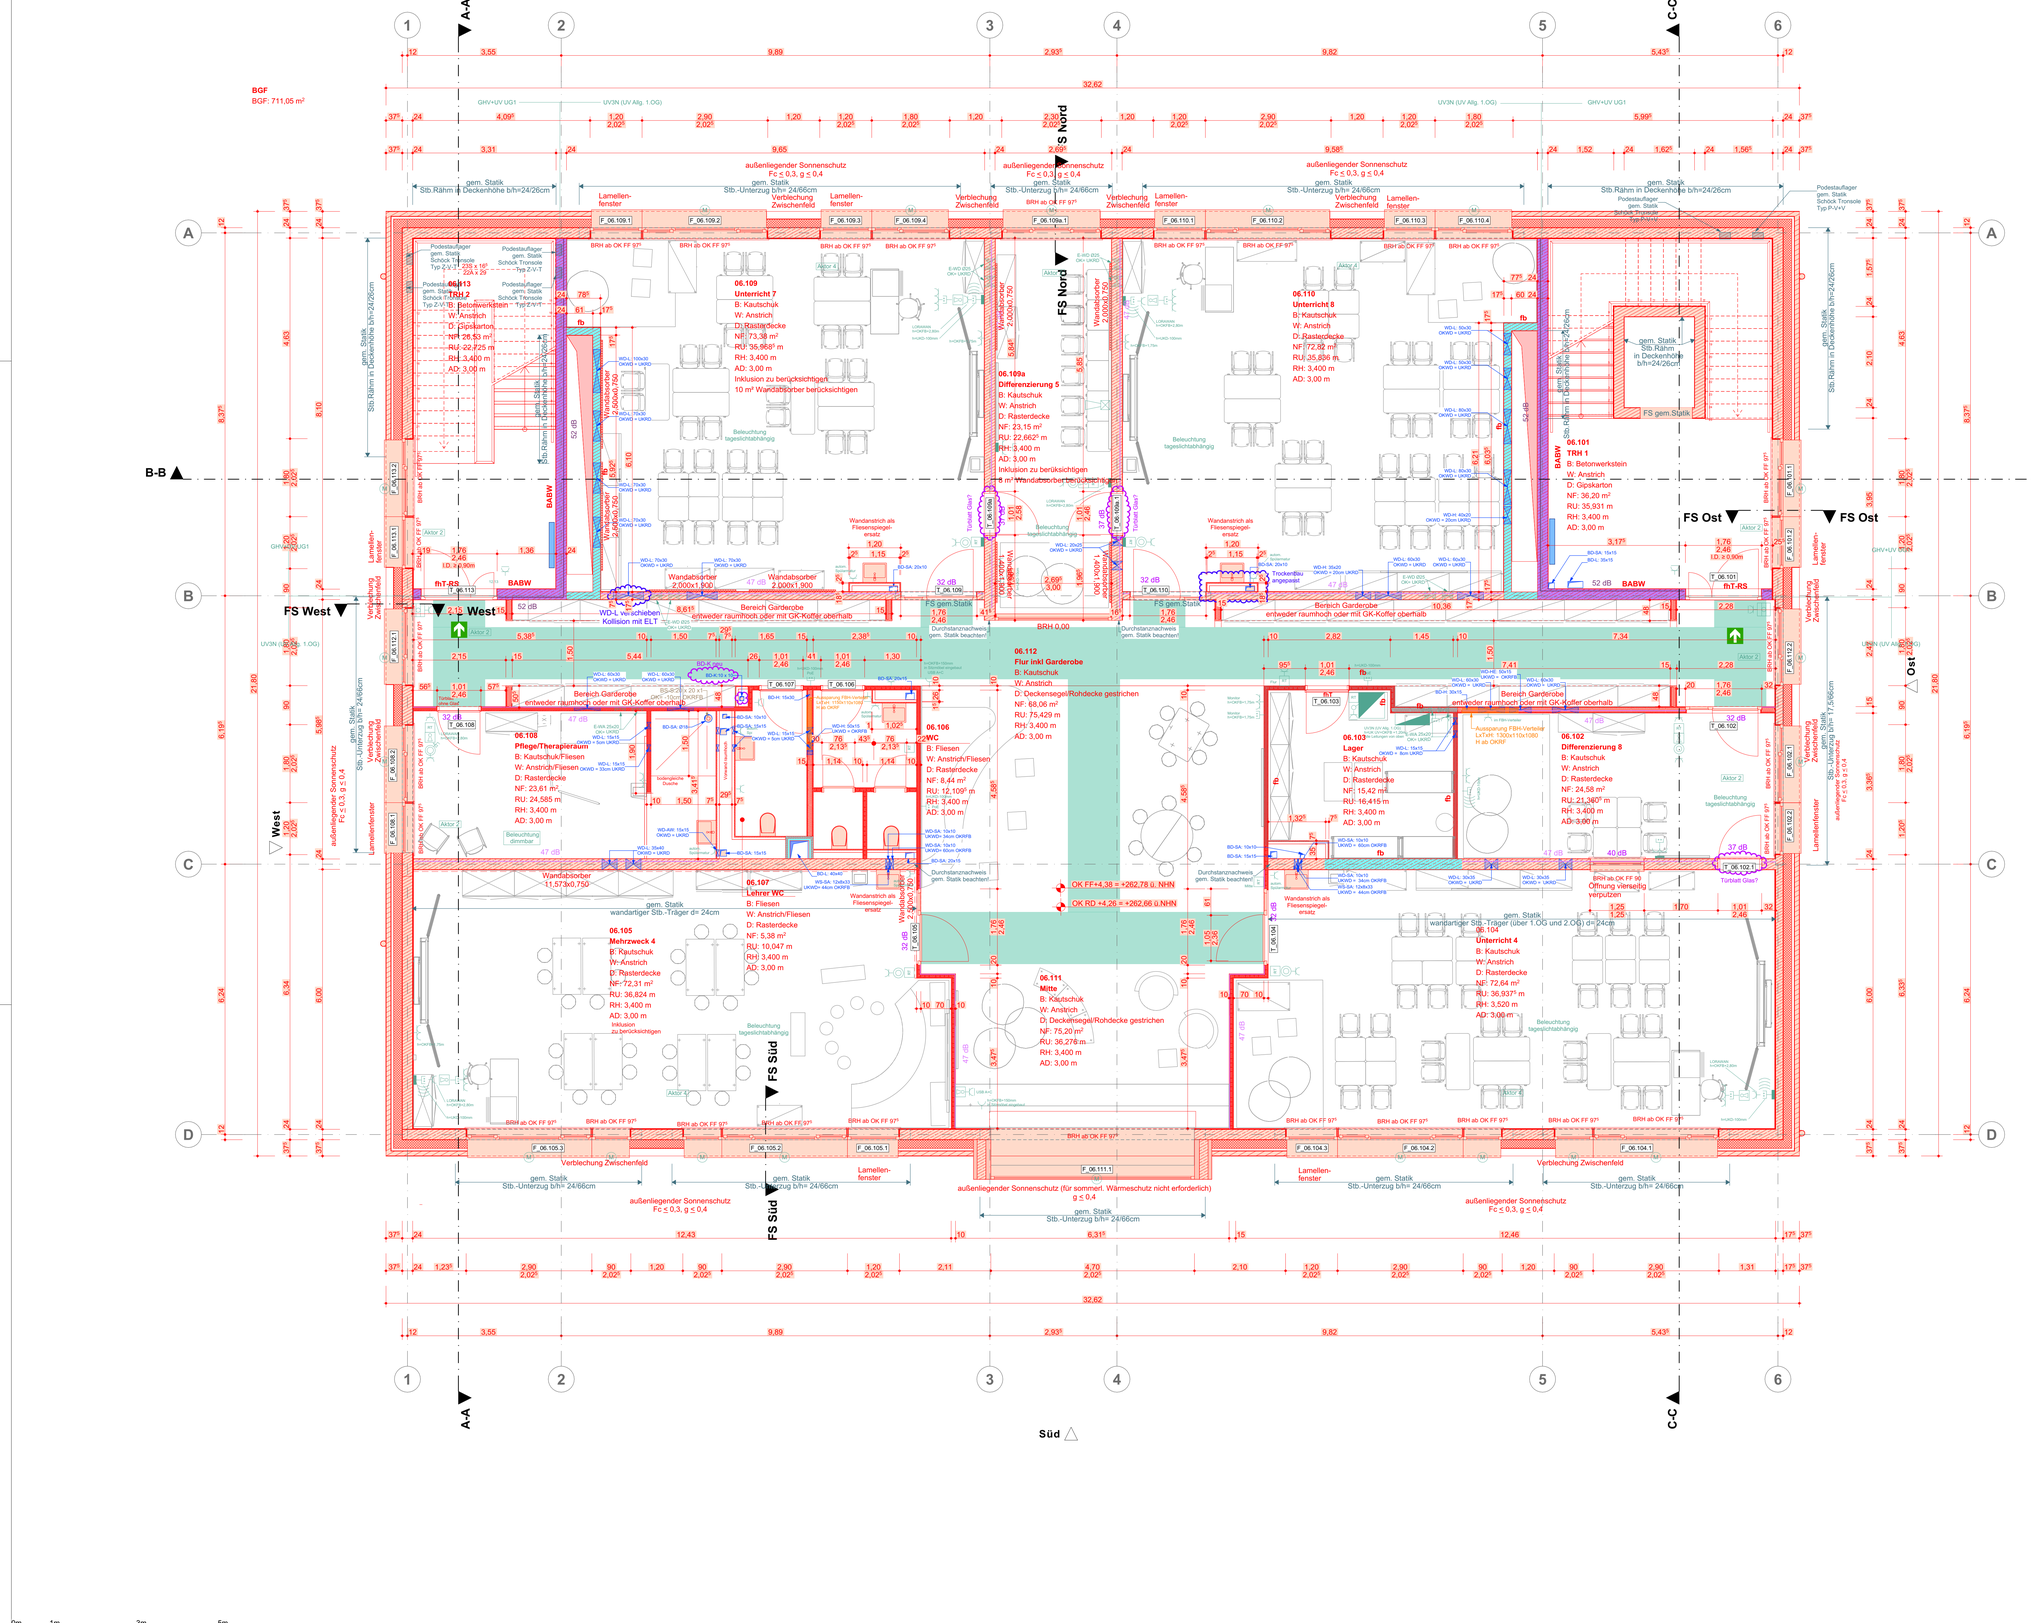


Alle Maße sind an der Baustelle vom ausführenden Unternehmer verantwortlich zu prüfen. Unklarheiten und Differenzen sind der Bauleitung sofort zu melden.

Bestand · Abbruch · Neubau · Mauerwerk
Fertigteil · GK-Wand · Dämmung weich · Stahlbeton

**Brandschutz**

| | | |
|---|---|---|
| fh | feuerhemmend | entsp. 30 min Feuerwiderstandsdauer |
| hfh | hochfeuerhemmend | entsp. 60 min Feuerwiderstandsdauer |
| fb | feuerbeständig | entsp. 90 min Feuerwiderstandsdauer |
| BW | Brandwand | |
| BABW | Bauart Brandwand | |
| nb | nichtbrennbare Baustoffe | |
| se | schwerentflammbare Baustoffe | |
| ne | normalentflammbare Baustoffe | |
| fhT-RS | feuerhemmend, rauchdicht- und selbstschließend | |
| ds | dicht schließend | |
| rd | rauchdicht | |
| dsT | dicht- und selbstschließend | |
| fhT | feuerhemmend, dicht- und selbstschließend | |

**Bewegungsflächen**

Bewegungsfläche 60 cm x 80 cm
Bewegungsfläche min. 150 cm x 150 cm

OK Oberkante
FF Fertigfußboden
BRH Brüstungshöhe Roh

**Bemaßung Türen**

Neubau:
Die Brüstungshöhen (Roh) und die Türhöhen (Roh) gelten ab **OK FF**

Bestand:
Die Türen im Bestand sind **im lichten** vermaßt

**Elektro / Heizung**

Unterverteilung Elektro
Fußbodenheizverteiler
Heizwand

**Schallschutz**

Hinweis: Bei den angegebenen dB-Werten handelt es sich ausschließlich um das bewertete Bau-Schalldämm-Maß $R'_w$

$R'_w \geq 55$dB
$R'_w \geq 47$dB

Alle Ausführungspläne sind nur in Verbindung mit den Plänen der einzelnen Fachplaner gültig.

EINGETRAGENE HÖHENMASSE BEZIEHEN SICH GRUNDSÄTZLICH AUF OBERKANTE FERTIGFUSSBODEN.

ALLE MASSE UND ANGABEN DIESES BLATTES SIND VOR DER AUSFÜHRUNG VOM UNTERNEHMER EIGENVERANTWORTLICH ZU ÜBERPRÜFEN! BEI UNSTIMMIGKEITEN IST DIE STADT SOLINGEN S O F O R T ZU BENACHRICHTIGEN.

ALLE BAUTEILE UND FUGEN, Z.B. FENSTERANSCHLÜSSE UND DAMPFSPERREN, SIND ABSOLUT WINDDICHT GEMÄSS AKTUELLER DIN- BZW. EN-NORMEN, SOWIE EnEV HERZUSTELLEN UND AUSZUFÜHREN.

BEI DER AUSFÜHRUNG SIND DIE STATISCHEN UNTERLAGEN ZU BERÜCKSICHTIGEN, AUF EVTL. DIFFERENZEN IST DIE BAULEITUNG, ZWECKS BEHEBUNG, RECHTZEITIG AUFMERKSAM ZU MACHEN.

| INDEX | DAT./GEZ. | ÄNDERUNGEN |
|---|---|---|
| k | 26.02.2026 / Ka | Aktuelle ELT-Planung eingepflegt |
| j | 13.01.2026 / Ka | Aufzugschacht angepasst |

Solingen

SD 23 -GEBÄUDEMANAGEMENT-
BONNER STR. 100
42697 SOLINGEN
TELEFON: 0212/290-0

BAUMASSNAHME / PROJEKT:
Sanierung und Erweiterung GS Schützenstraße
1.Obergeschoss Neubau

AUSFÜHRUNGSPLANUNG

ENTWURF:
Sanierung und Erweiterung Grundschule
Schützenstraße 205
42659 Solingen
GEMARKUNG: Dorp FLUR: 37 SOLINGEN FLURSTÜCK: 254

SACHBEARBEITER

BAUHERR:
Stadt Solingen - Gebäudemanagement
Bonner Straße 100
42697 Solingen

ARCHITEKT

ENTWURFSVERFASSER:
Hütsénes GmbH Architekten
Reichspräsidentenstraße 21-25
45470 Mülheim an der Ruhr
TEL: 0208 96009-0 FAX: 0208 96009-99
DATUM UNTERSCHRIFT
VORABZUG Gebäudemanagement GS Schützenstraße
STEMPEL

| MASSSTAB: | DATUM: | GEZEICHNET: | BAUHERR |
|---|---|---|---|
| 1:50 | 07.04.2026 | Ka | |
| | INDEX: k | PLOTDATUM: 07.04.2026 | |
| | | BLATTGRÖSSE: 118,9 x 84,1 cm | |

6598 | 1952 | 205 | 06 |

Format: DIN A0
Dateiname: 22002_2025-09_Ausführungsplanung
Maßstab: 1:50

| Plan-Nr. | Projektnummer | LP | Planart | Inhalt | Maßstab | Index |
|---|---|---|---|---|---|---|
| | 22002 | 5 | GR | 01 | 050 | k |

0m 1m 3m 5m M 1:50

N

Süd

West

Ost