


Alle Maße sind an der Baustelle vom ausführenden Unternehmer verantwortlich zu prüfen. Unklarheiten und Differenzen sind der Bauleitung sofort zu melden.

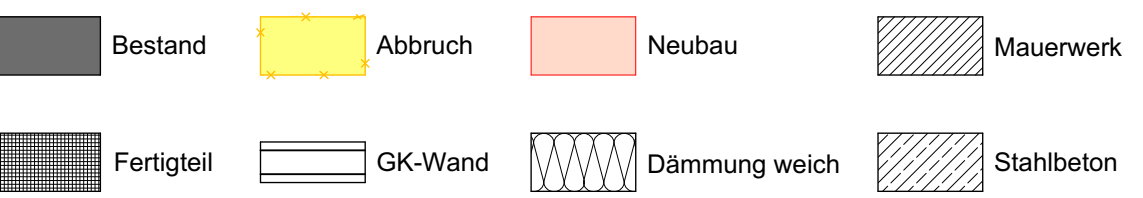

Brandschutz				
fh	—	feuerhemmend	entsp. 30 min Feuerverstandsdauer	
fhf	—	hochfeuerhemmend	entsp. 60 min Feuerverstandsdauer	
fb	—	feuerbeständig	entsp. 90 min Feuerverstandsdauer	
BW	—	Brandwand		
BABW	—	Baubrt Brandwand		
nb		nichtbrennbare Baustoffe	ds	dicht schließend
se		schwerentflammabre Baustoffe	rd	rauchdicht
nt		normalentflammabre Baustoffe	dsT	dicht- und selbstschließend
nt-RS		feuerhemmend,	rdT	rauchdicht- und selbstschließend
		rauchdicht- und selbstschließend		

Bewegungsflächen		
	Bewegungsfläche 60 cm x 80 cm	Bewegungsfläche min. 150 cm x 150 cm

OK Oberkante
FF Fertigfußboden
BRH Brüstungshöhe Roh

Bemalung Türen
Neubau: Die Brüstungshöhen (Roh) und die Türhöhen (Roh) gelten als OK FF
Bestand: Die Türen im Bestand sind im lichten vermaßt

Elektro / Heizung
Untervertell Elektro
Fußbodenheizverteiler
Heizwand

Schallschutz
Hinweis: Bei den angegebenen dB-Werten handelt es sich ausschließlich um das bewertete Bau-Schalldämm-Maß R_w

R_w ≥ 55 dB
R_w ≥ 47 dB

Alle Ausführungspläne sind nur in Verbindung mit den Plänen der einzelnen Fachplaner gültig.

EINGETRAGENE HÖHENMASSE BEZIEHEN SICH GRUNDSÄTZLICH AUF OBERKANTE FERTIGFUSSBÖDEN.

ALLE MASSE UND ANGABEN DIESES BLATTES SIND VOR DER AUSFÜHRUNG VOM UNTERNEHMER EIGENVERANTWORTLICH ZU ÜBERPRÜFEN. BEI UNSTIMMKEITEN IST DIE STADT SOLINGEN - S O F O R T - ZU BENACHRICHTIGEN.

ALLE BAUTEILE UND FUGEN, Z.B. FENSTERANSCHLÜSSE UND DAMPFSPERREN, SIND ABSOLUT WINDDICHT GEMÄSS AKTUELLER DIN- BZW. EN-NORMEN, SOWIE ENEV HERZUSTELLEN UND AUSZUFÜHREN.

BEI DER AUSFÜHRUNG SIND DIE STATISCHEN UNTERLAGEN ZU BERÜCKSICHTIGEN. AUF EVTL. DIFFERENZEN IST DIE BAULEITUNG, ZWECKS BEBERUNG, RECHTZITIG AUFMERKSAM ZU MACHEN.

INDEX	DAI/GEZ.	ÄNDERUNGEN
j	26.02.2026 / Ka	Aktuelle ELT-Planung eingepflegt
i	13.01.2026 / Ka	Aufzugschacht angepasst
h	21.10.2025 / Ka	Planung SuD Stand 10.06.2025 eingepflegt
g	12.09.2025 / Jn	Planung ELT Stand 30.06.2025 eingepflegt
f	11.09.2025 / Jn	Fenster 06.205/06.208 einzugefügt. Rohbauauflagen Fenster Ost- / Westfassade angepasst
e	16.04.2025 / Jn	Trockenbau gem. Erfordernis angepasst
d	19.12.2024 / Ay	Brüstungshöhen und Fensterhöhen angepasst
c	27.11.2024 / Ay	Schacht entfallen
b	22.11.2024 / Ay	aktuelle Statik eingepflegt (Unter- und Überzüge)
a	29.10.2024 / Ay	aktuelle Statik eingearbeitet, aktuelle SuD Planung TGA eingearbeitet, Dachausstieg in TRH 1 verschoben
-	18.09.2024 / Ay	Plan erstellt

Solingen
SD 23-GEBÄUDEMANAGEMENT
BONNER STR. 100
42697 SOLINGEN
TELEFON: 0212/206-0

SANIERUNGS- / DARSTELLUNG:
Sanierung und Erweiterung GS Schützenstraße
2.Obergeschoss Neubau

AUSFÜHRUNGSPLANUNG

GESÄLDE:
Sanierung und Erweiterung Grundschule
Schützenstraße 206
42697 Solingen
GEWÄKUN: Deep
FLUR: 37
SOLINGEN
FLURSTÜCK: 254

BAUHER:
Stadt Solingen - Gebäudemanagement
Bonner Straße 100
42697 Solingen

BAULEITUNG:
Hilmes GmbH Architekten
Rachgrabenstraße 21-25
45470 Mülheim an der Ruhr
TEL: 0208 96009-0 FAX: 0208 96009-99
eMail: hilmes@hilmes-architekten.de

MASSSTAB:
1:50
DATEI:
07.04.2026
ZEICHNUNG:
Ka
BLATTNUMMER:
07.04.2026
BLATTGRÖSSE:
118,9 x 84,1 cm

6598 1952 205 06

Format: DIN A0
Dateiname: 22002_205-09_Ausführungsplanung
Projektnummer: LP Parat
Maßstab: 1:50
Plan-Nr.: 22002 5 GR 02 050 J

