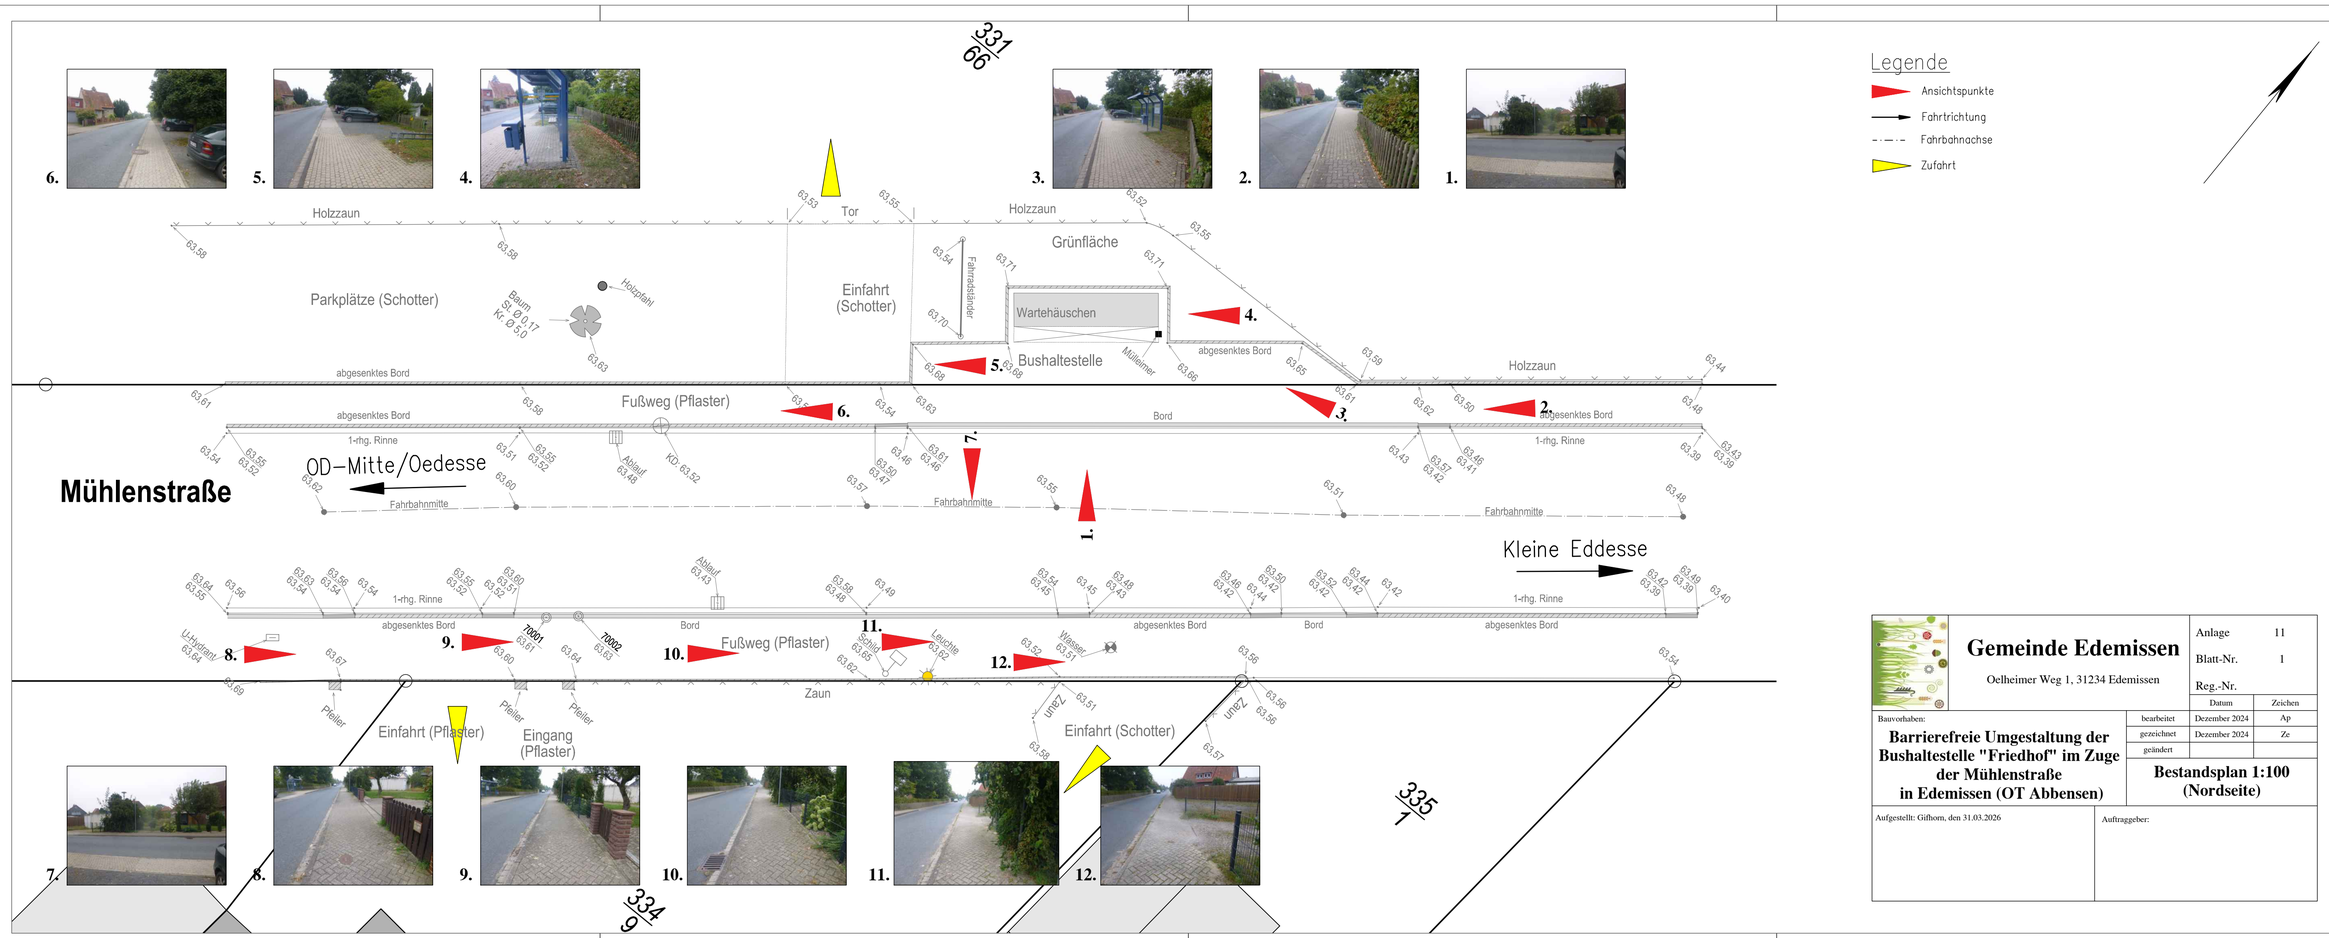

Gemeinde Edemissen
Oelheimer Weg 1, 31234 Edemissen

Anlage 11
Blatt-Nr. 1
Reg.-Nr.

	Datum	Zeichen
bearbeitet	Dezember 2024	Ap
gezeichnet	Dezember 2024	Ze
geändert		

Bauvorhaben:
Barrierefreie Umgestaltung der Bushaltestelle "Friedhof" im Zuge der Mühlenstraße in Edemissen (OT Abbensen)

Bestandsplan 1:100 (Nordseite)

Aufgestellt: Gifhorn, den 31.03.2026

Auftraggeber: