
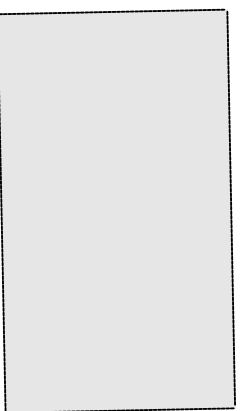



DRK-Seniorenheim


111
1

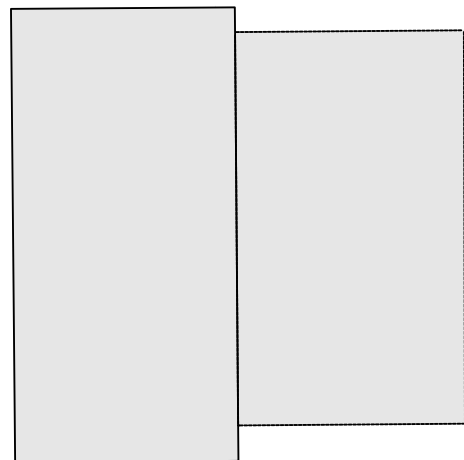

Legende

- Ansichtspunkte
- Fahrtrichtung
- Fahrbahnachse
- Zufahrt

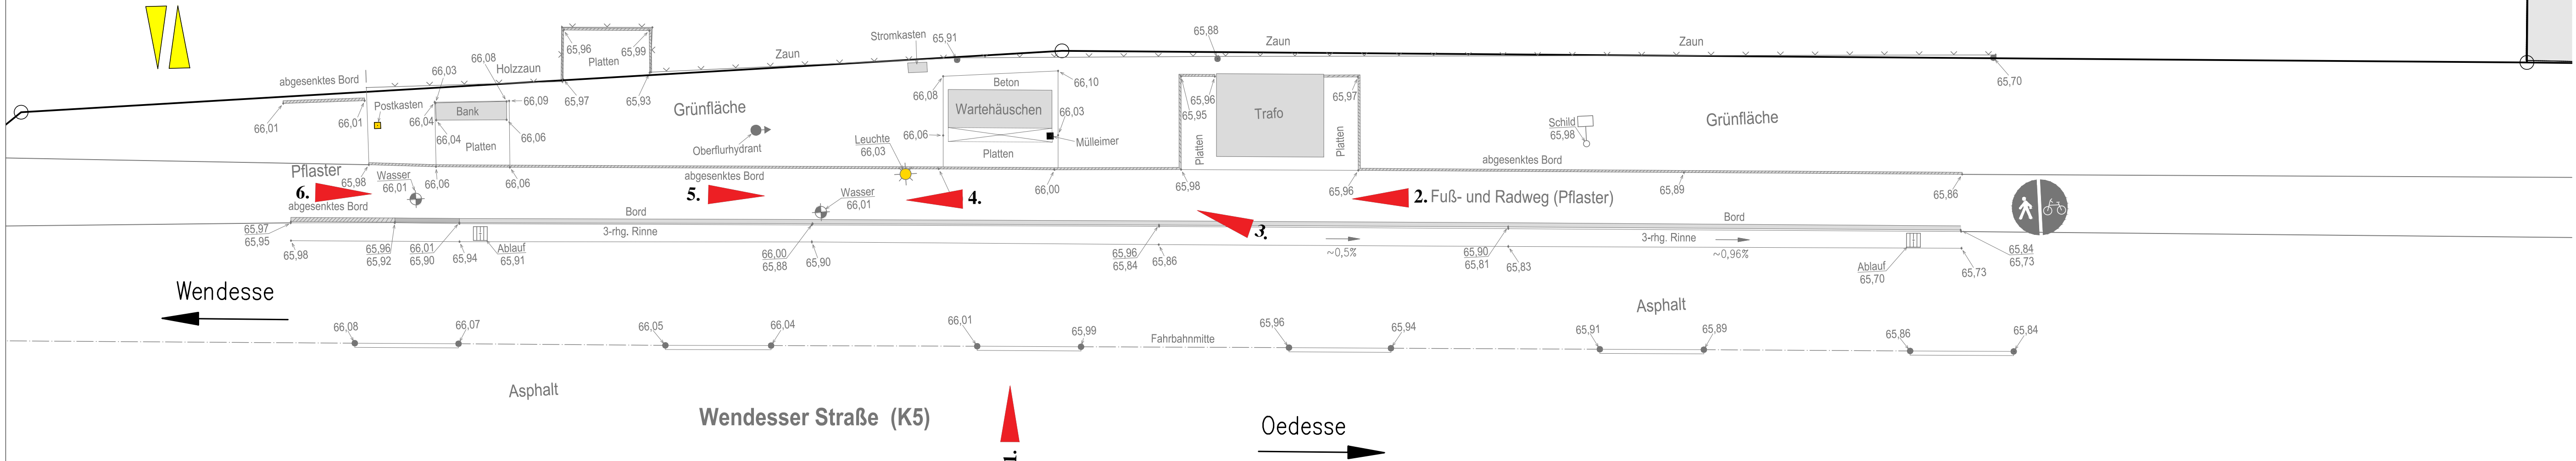

	<h1>Gemeinde Edemissen</h1> <p>Oelheimer Weg 1, 31234 Edemissen</p>		Anlage		11
			Blatt-Nr.		2
			Reg.-Nr.		
	<p>Bauvorhaben:</p> <h2>Barrierefreie Umgestaltung der Bushaltestelle "Ortsmitte - Oelheim" im Zuge der K 5 in Edemissen (OT Oelheim)</h2>		Datum		Zeichen
bearbeitet			Oktober 2024		
gezeichnet			Oktober 2024		
geändert					
<h3>Bestandsplan 1:100 (Westseite)</h3>					
<p>Aufgestellt: Githorn, den 31.03.2026</p>			<p>Auftraggeber:</p>		

133
26