



Schnitt A

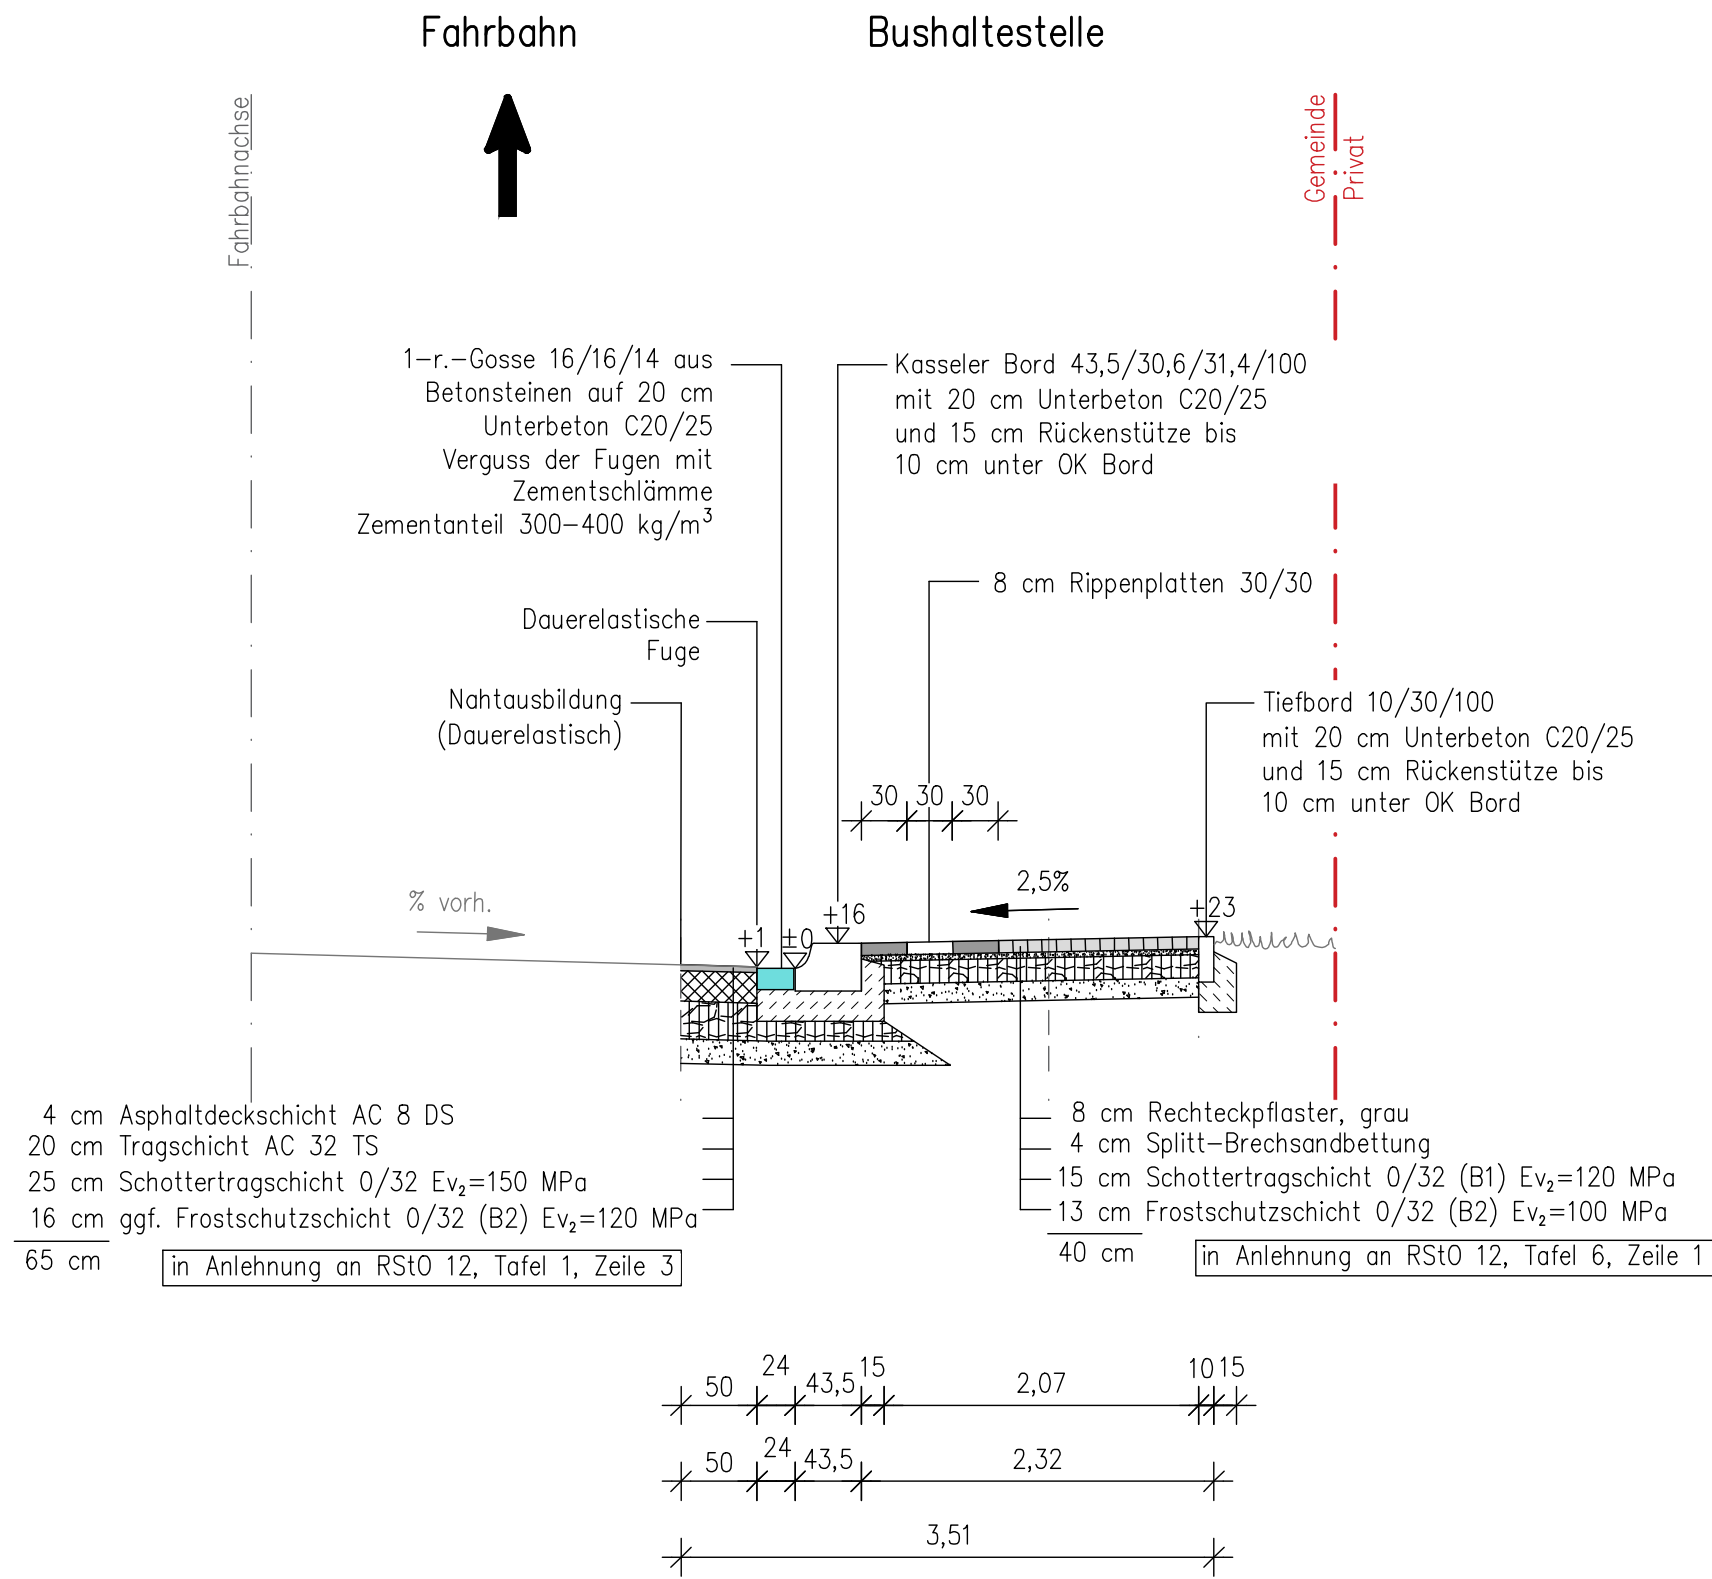

Ausführung

	Gemeinde Edemissen Oelheimer Weg 1, 31234 Edemissen		Anlage 4	
			Blatt-Nr. 1	
	Reg.-Nr.		Datum	Zeichen
Bauvorhaben: Barrierefreie Umgestaltung der Bushaltestelle "Friedhof" im Zuge der Mühlenstraße in Edemissen (OT Abbensen)		bearbeitet	Dezember 2024	Ap
		gezeichnet	Dezember 2024	Ze
		geändert	Februar 2025	Ze
		Querschnitte 1:50 (Nordseite)		
Aufgestellt: Gifhorn, den 31.03.2026		Auftraggeber:		