

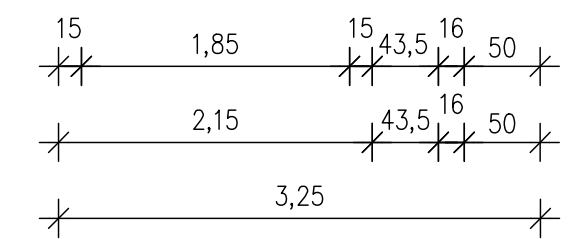
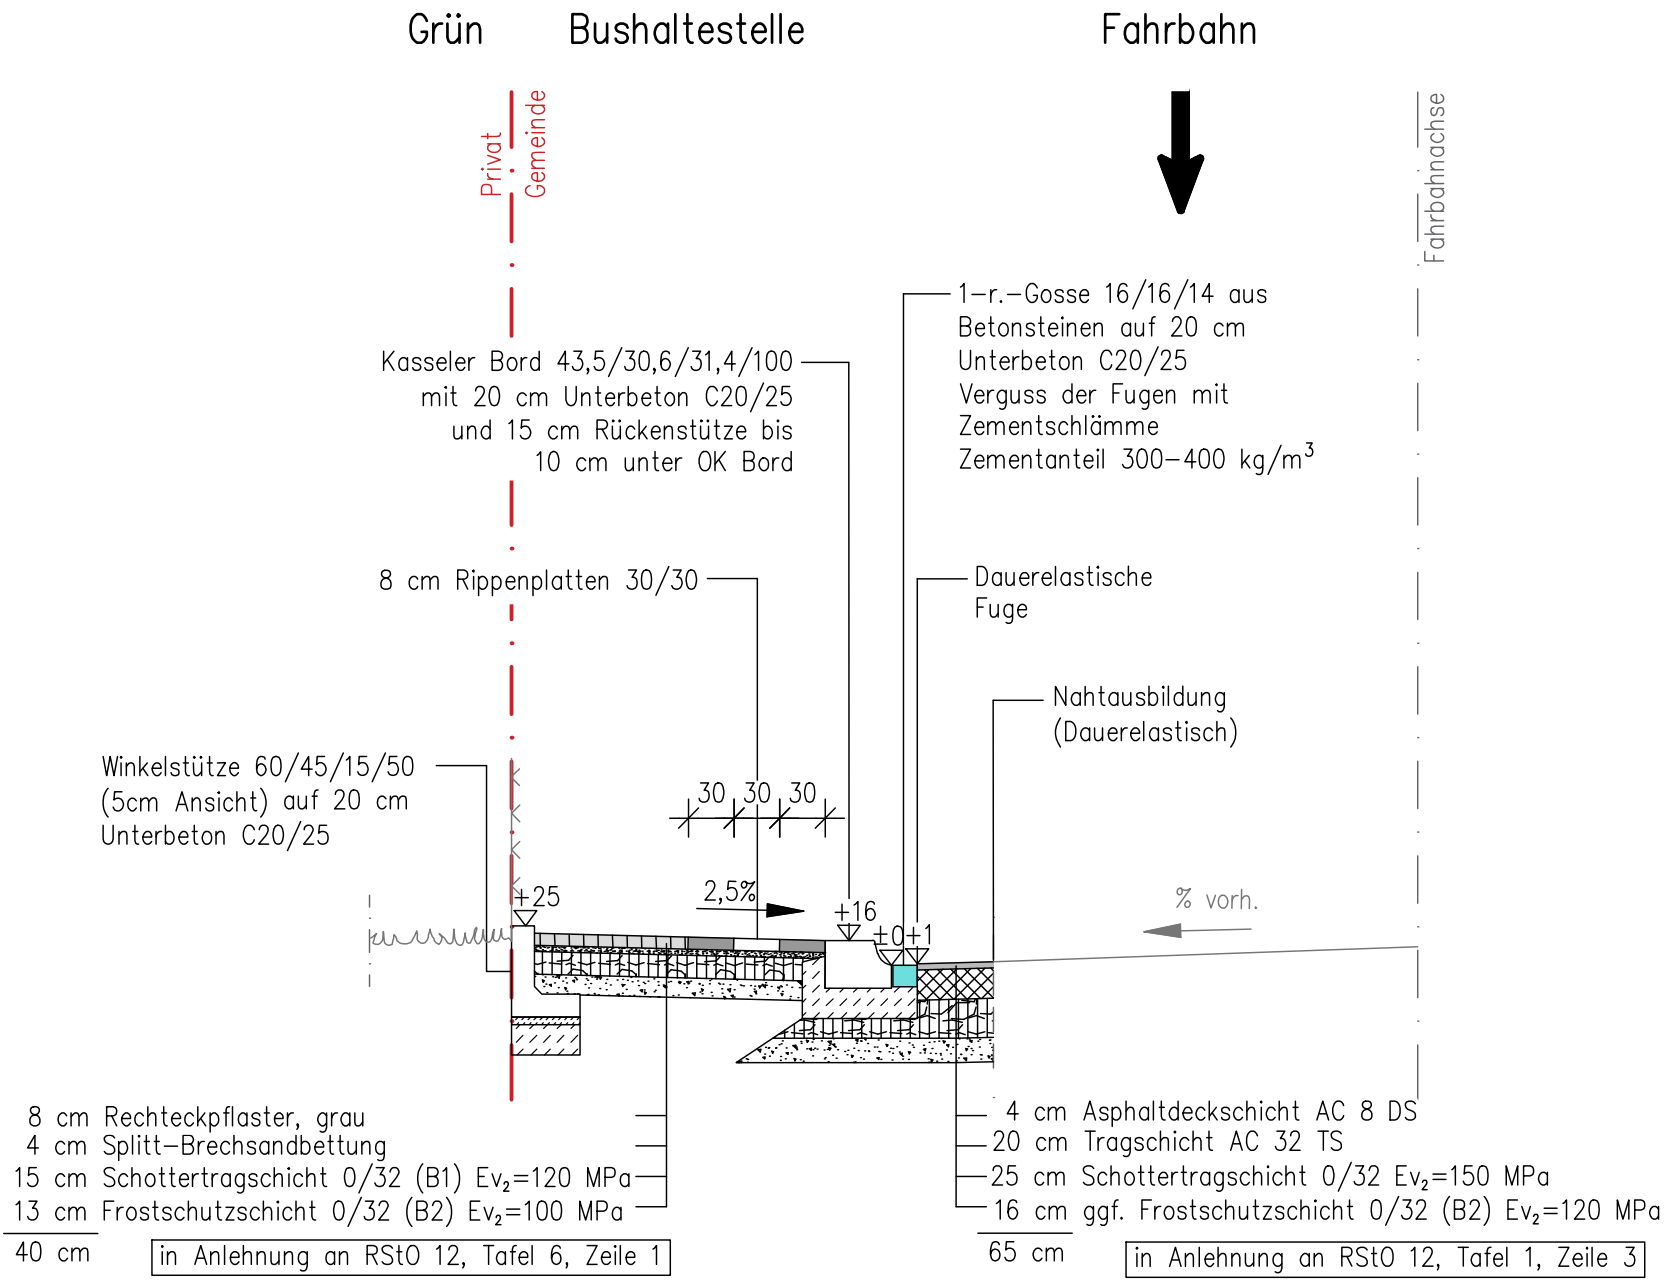



Schnitt A

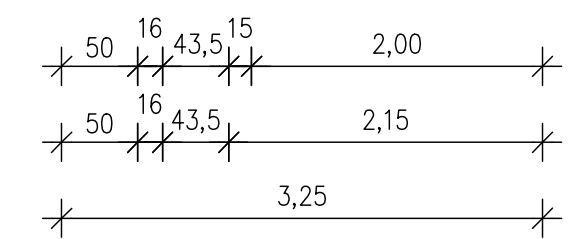

Schnitt B

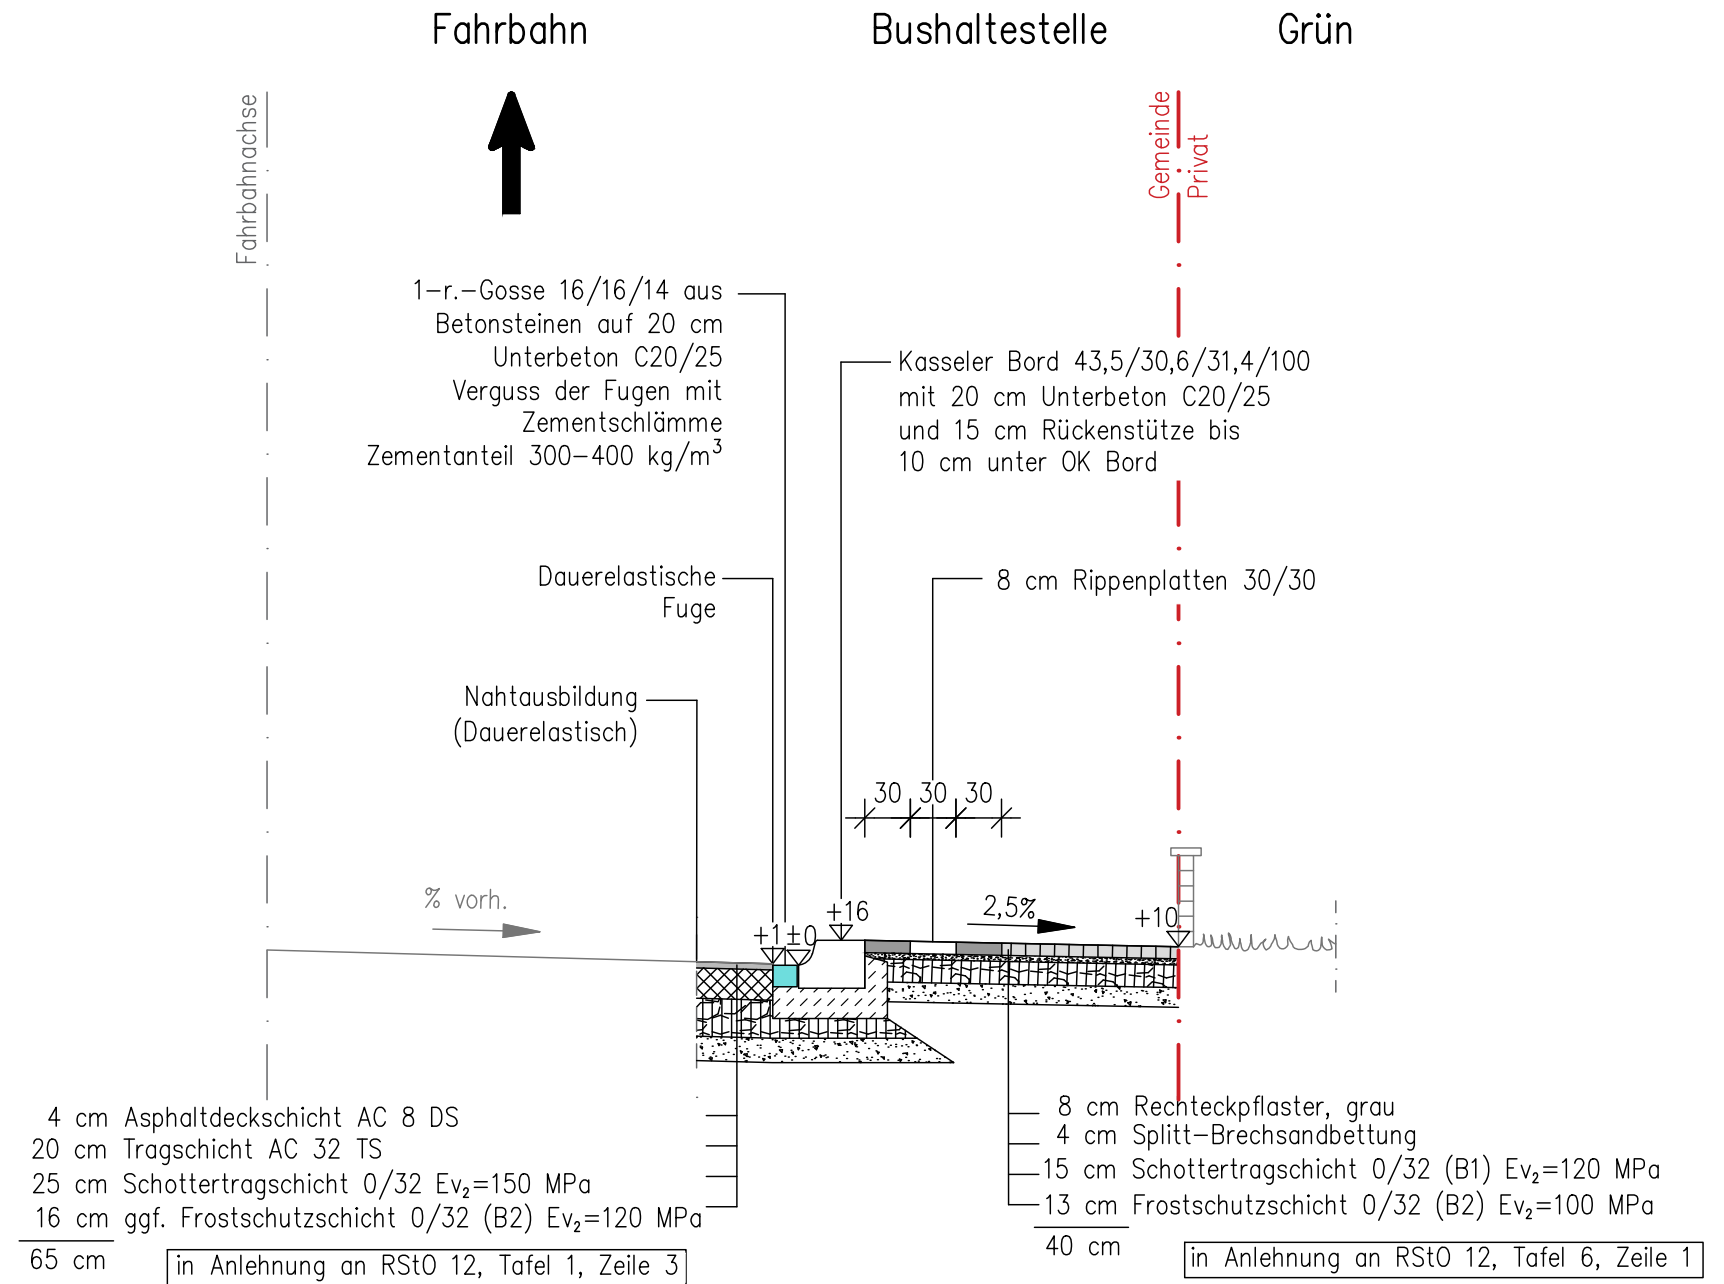

Ausführung

	<h1>Gemeinde Edemissen</h1> <p>Oelheimer Weg 1, 31234 Edemissen</p>		Anlage		4
			Blatt-Nr.		1
			Reg.-Nr.		
			Datum	Zeichen	
Bauvorhaben: Barrierefreie Umgestaltung der Bushaltestelle "Schule" im Zuge der Straße Torfstich in Edemissen (OT Alvesse)		bearbeitet	Dezember 2024	Ap	
		gezeichnet	Dezember 2024	Ze	
		geändert	Februar 2025	Ze	
		Querschnitte 1:50 (Ost- und Westseite)			
Aufgestellt: Gifhorn, den 31.03.2026		Auftraggeber:			