



Schnitt A

Fahrbahn (L320) Bushaltestelle

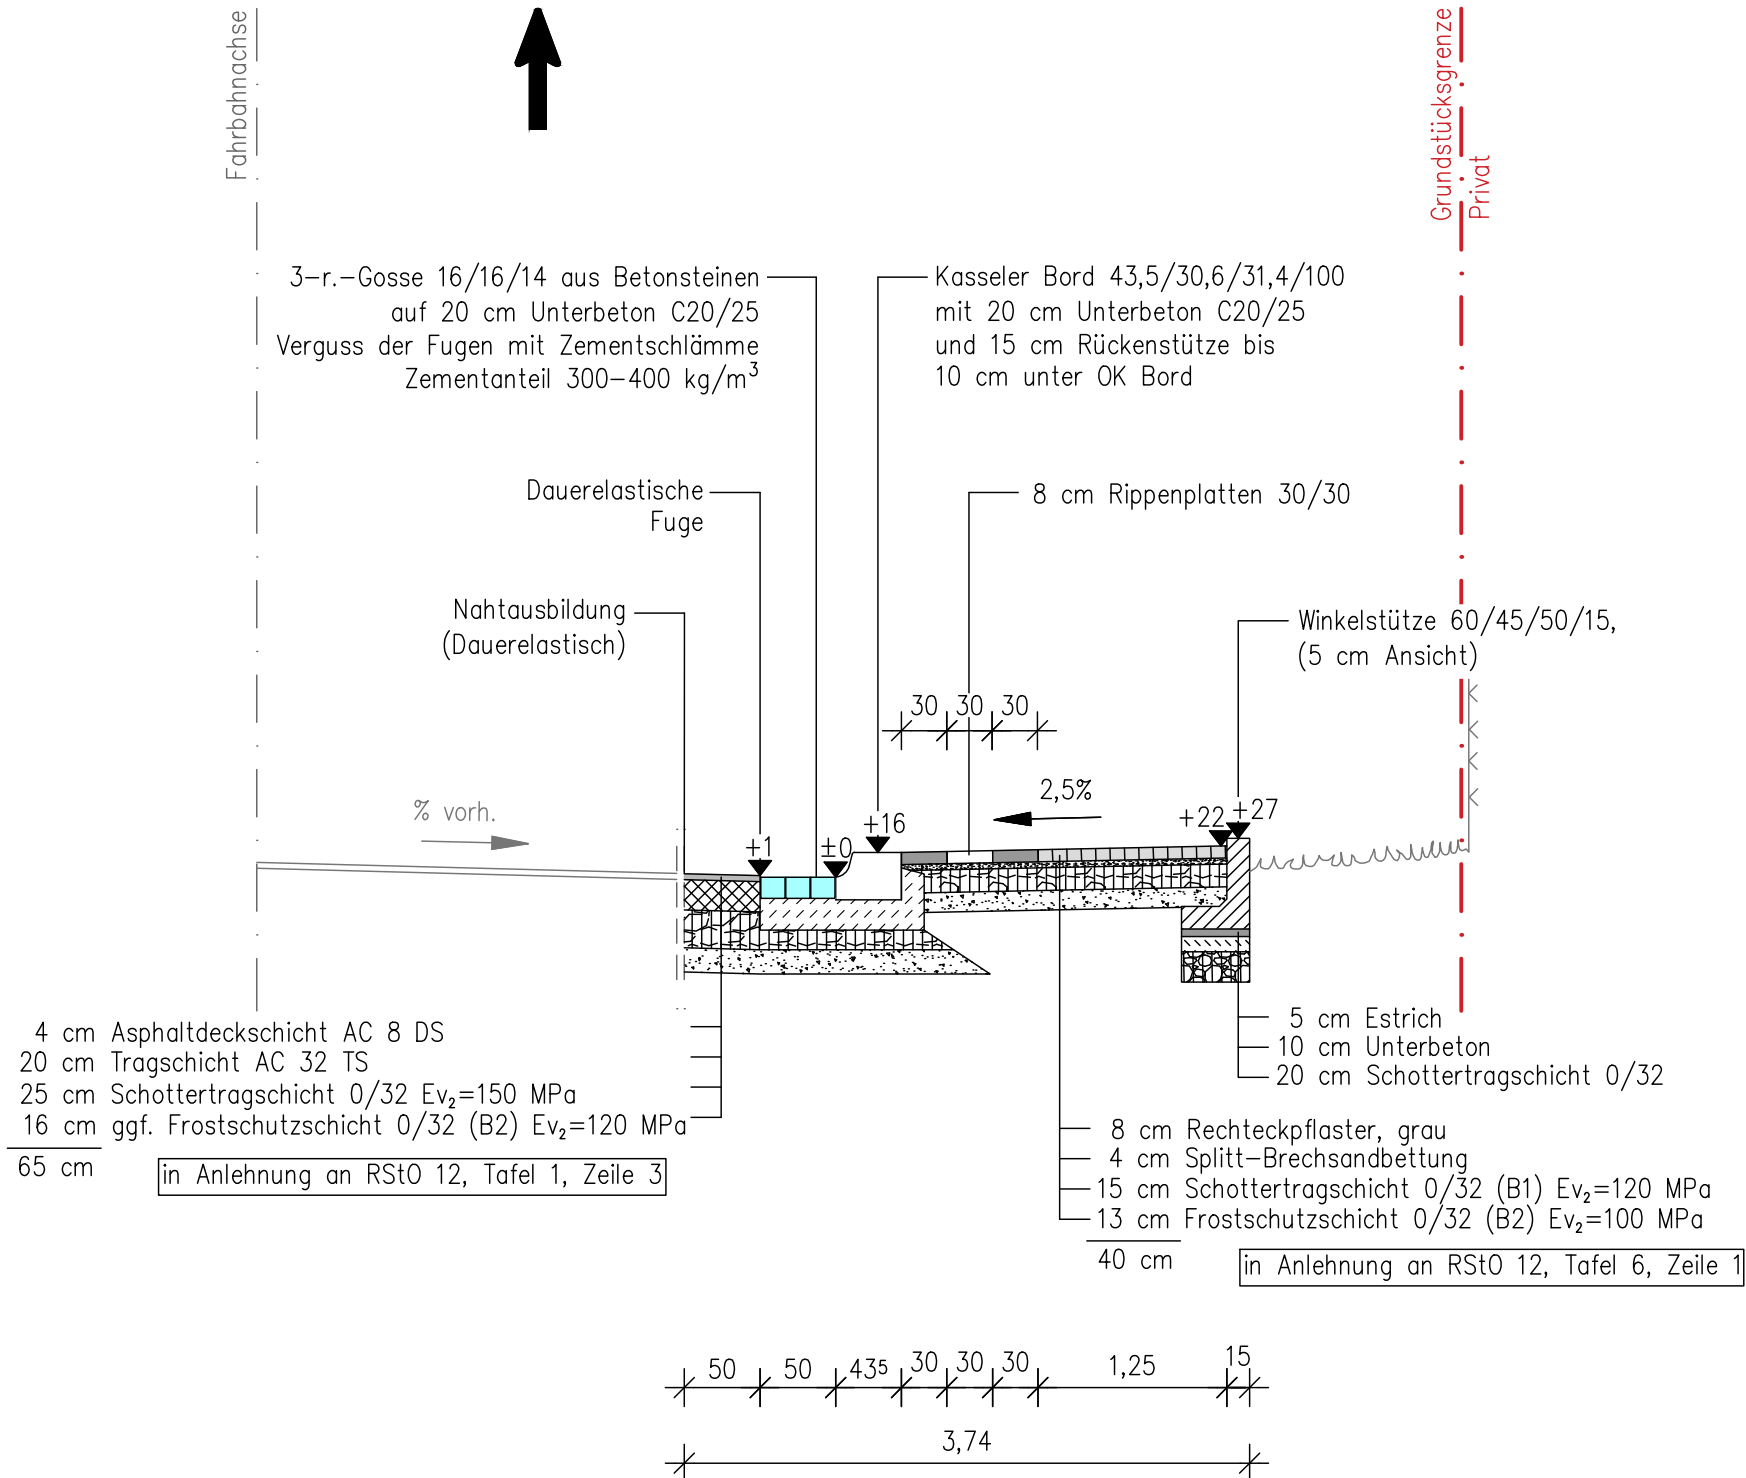


Schnitt B

Fahrbahn (L320) Bushaltestelle

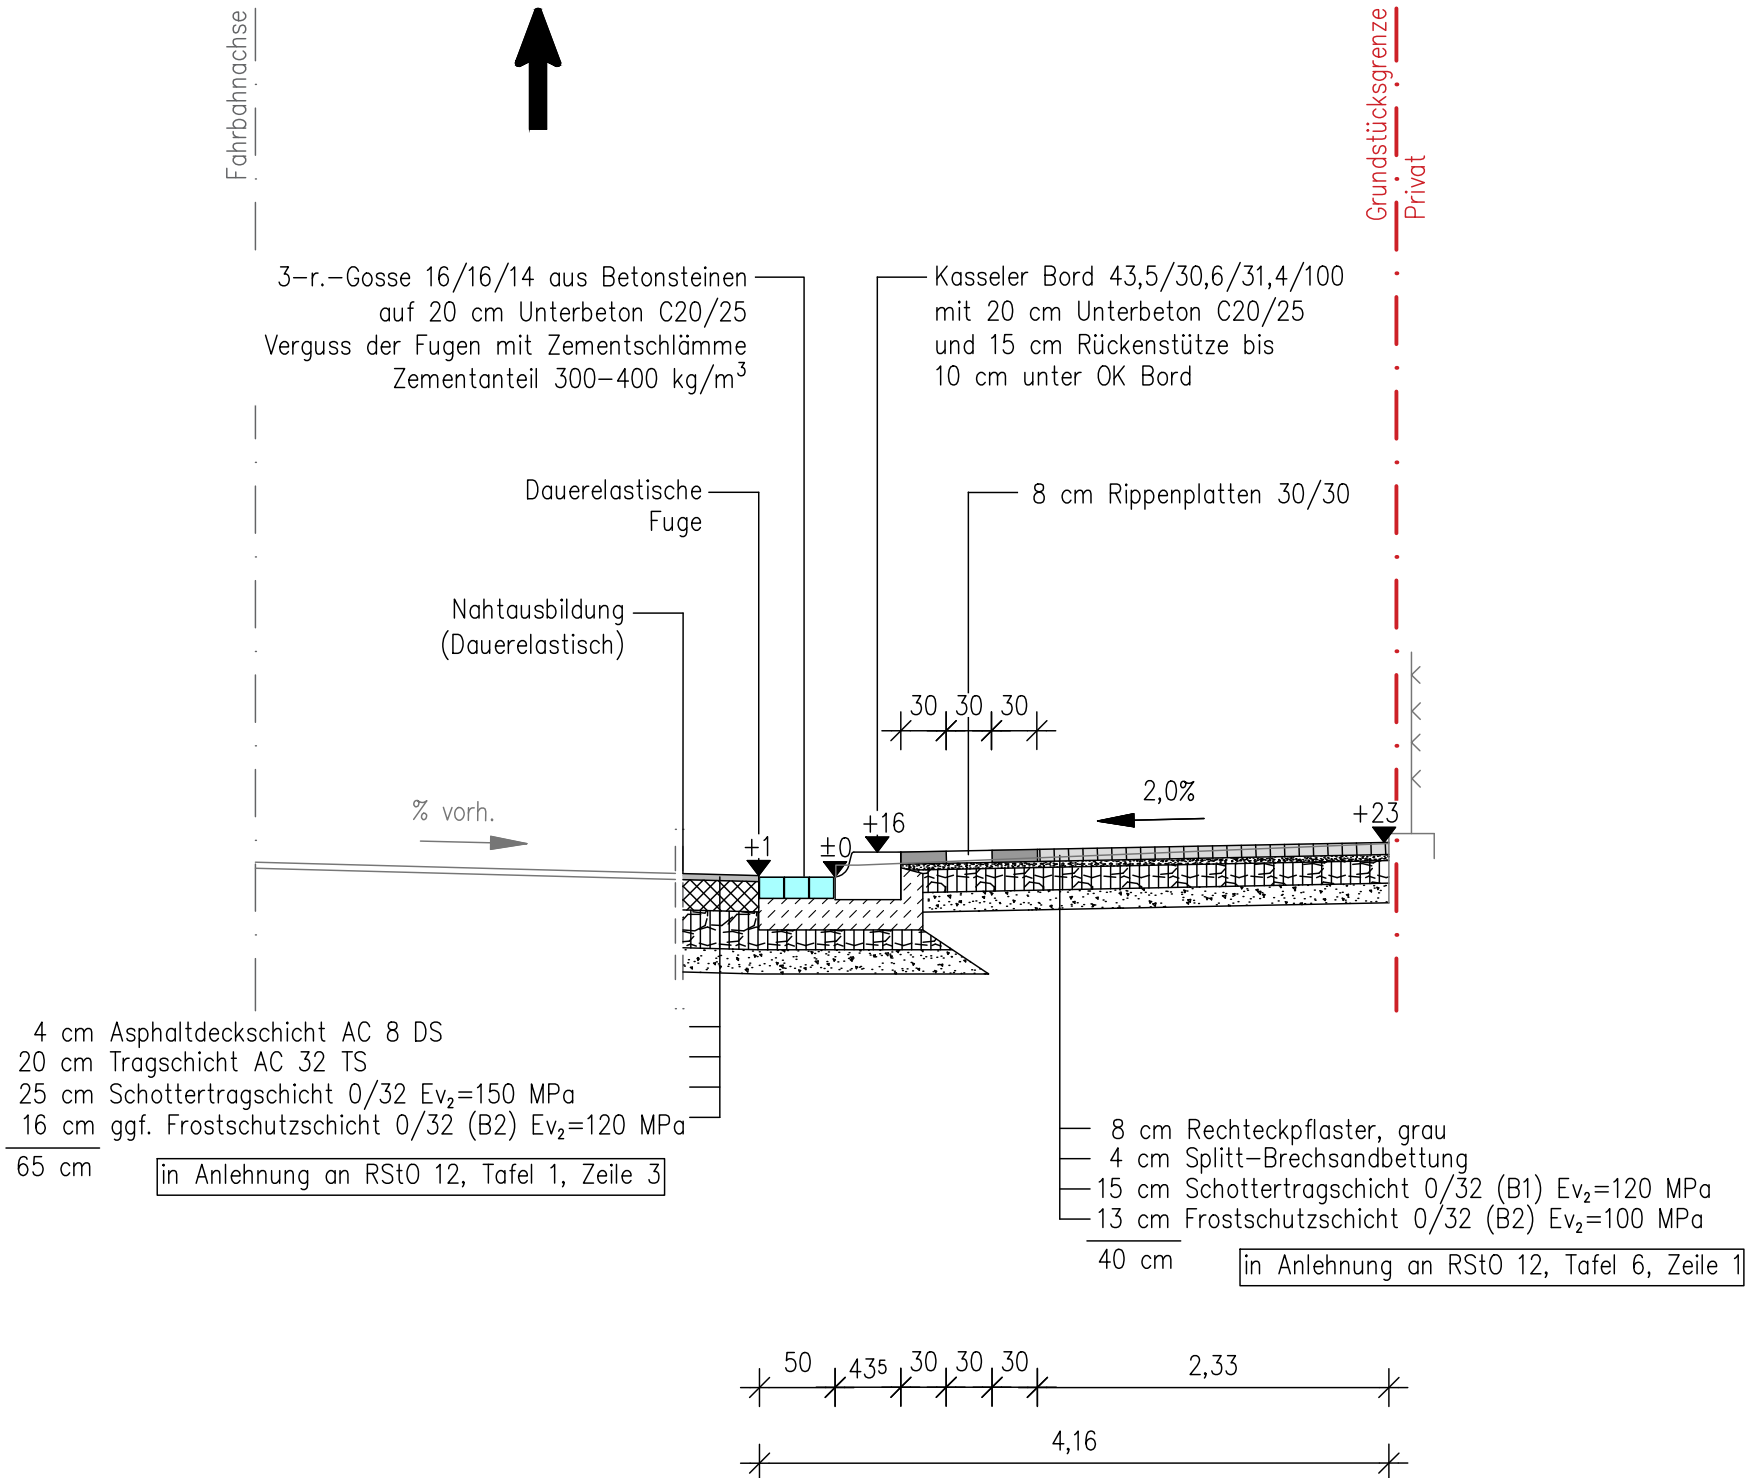

Ausführung
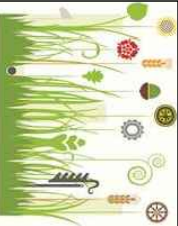
|  |                                  |   |               |    |
|--|----------------------------------|---|---------------|----|
|                              | <b>Gemeinde Edemissen</b>        |   | Anlage        | 4  |
|  | Oelheimer Weg 1, 31234 Edemissen |   | Blatt-Nr.     | 1  |
|  |                                  |   | Reg.-Nr.      |    |
|  |                                  | Datum   | Zeichen       |    |
| Bauvorhaben:   |                                  | bearbeitet                                    | November 2024 | Ap |
| <b>Barrierefreie Umgestaltung der Bushaltestelle "Klein Oedesse" im Zuge der L 320 in Edemissen (OT Oedesse)</b> |                                  | gezeichnet                                    | November 2024 | AI |
|  |                                  | geändert                                      | Februar 2025  | AI |
|  |                                  | <b>Querschnitte 1:50 (Nord- und Südseite)</b> |               |    |
| Aufgestellt: Gifhorn, den 31.03.2026   |                                  | Bauherr:                                      |               |    |