




Schnitt A

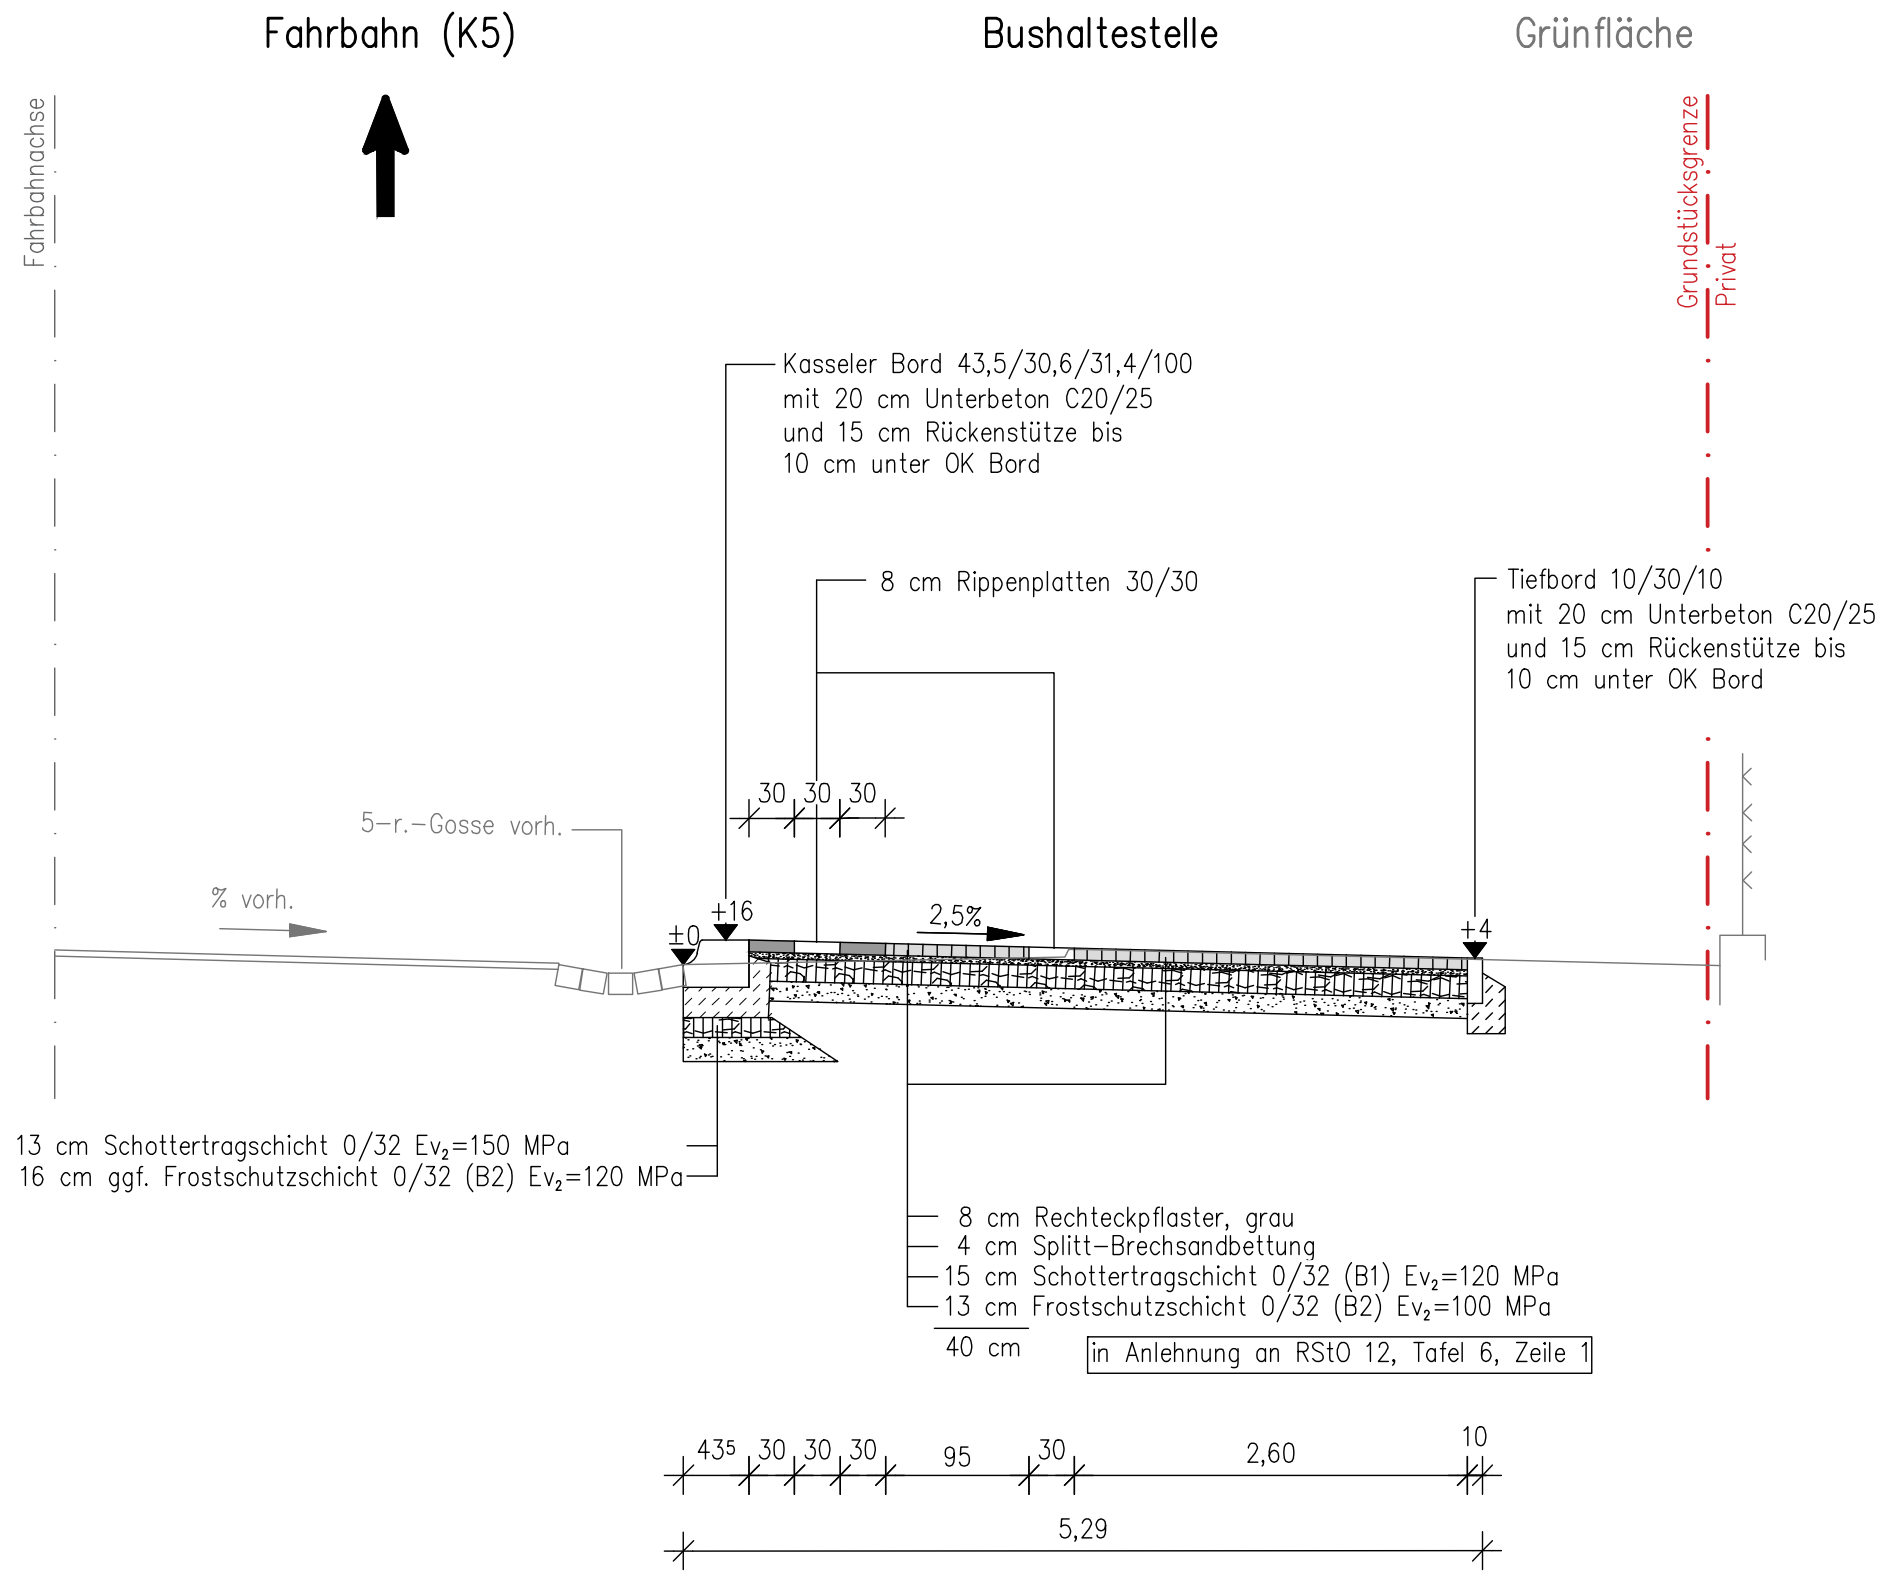

Schnitt B

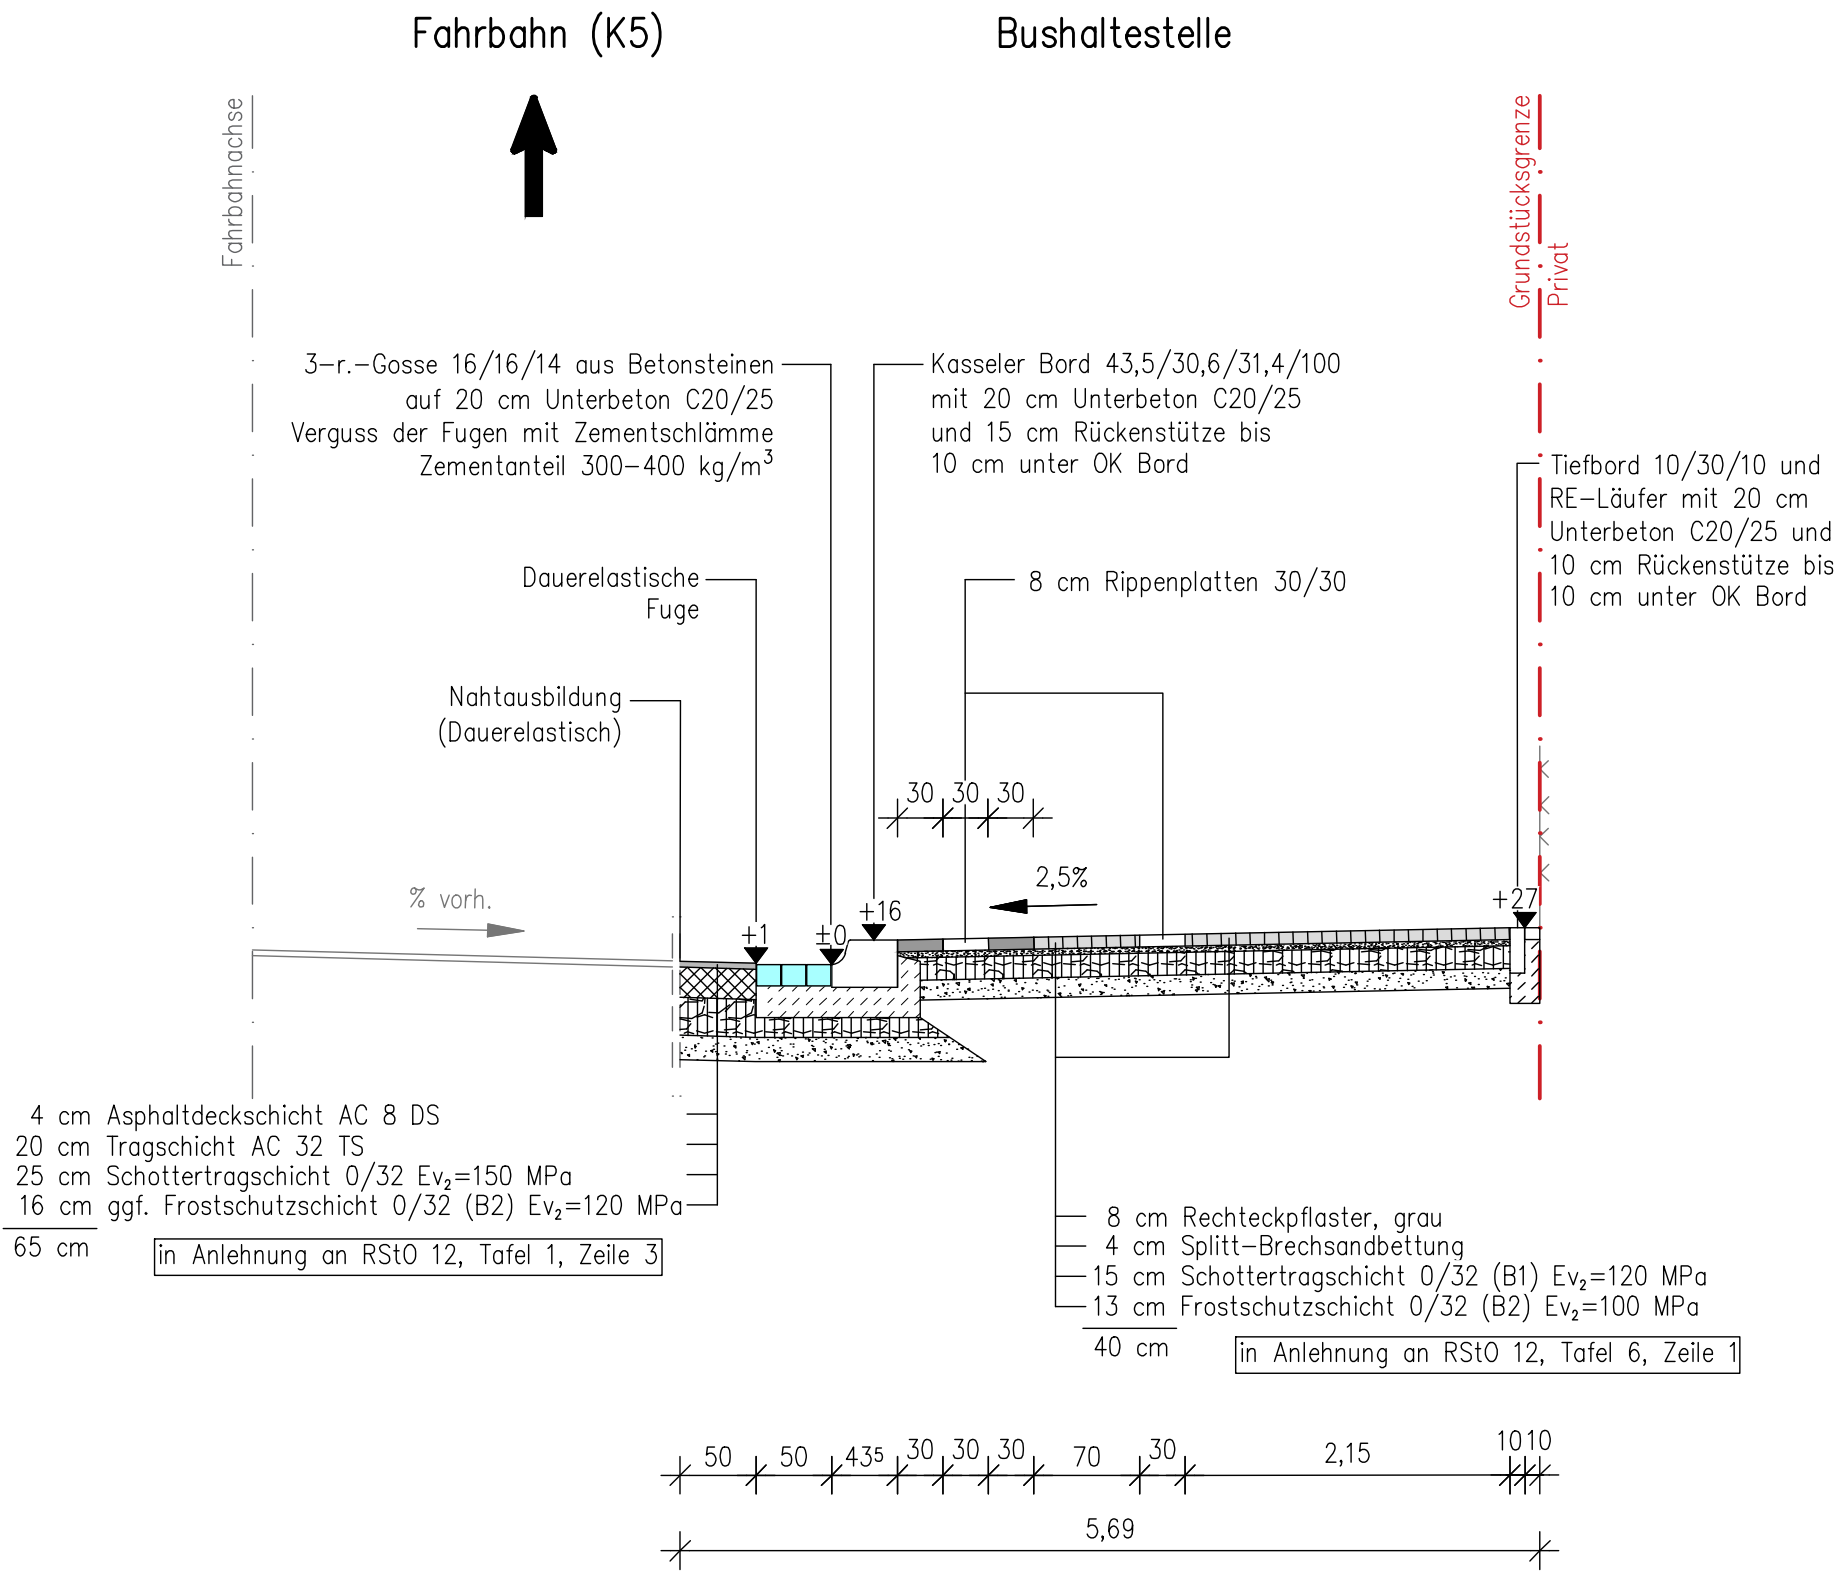

Ausführung

	<b>Gemeinde Edemissen</b>		Anlage	4
	Oelheimer Weg 1, 31234 Edemissen		Blatt-Nr.	1
			Reg.-Nr.	
Bauvorhaben: <b>Barrierefreie Umgestaltung der Bushaltestelle "Ortsmitte - Oelheim" im Zuge der K 5 in Edemissen (OT Oelheim)</b>	bearbeitet	November 2024	Datum	Ap
	gezeichnet	November 2024	Zeichen	AI
	geändert			
		<b>Querschnitte 1:50 (Ost- und Westseite)</b>		
Aufgestellt: Gifhorn, den 31.03.2026		Auftraggeber:		