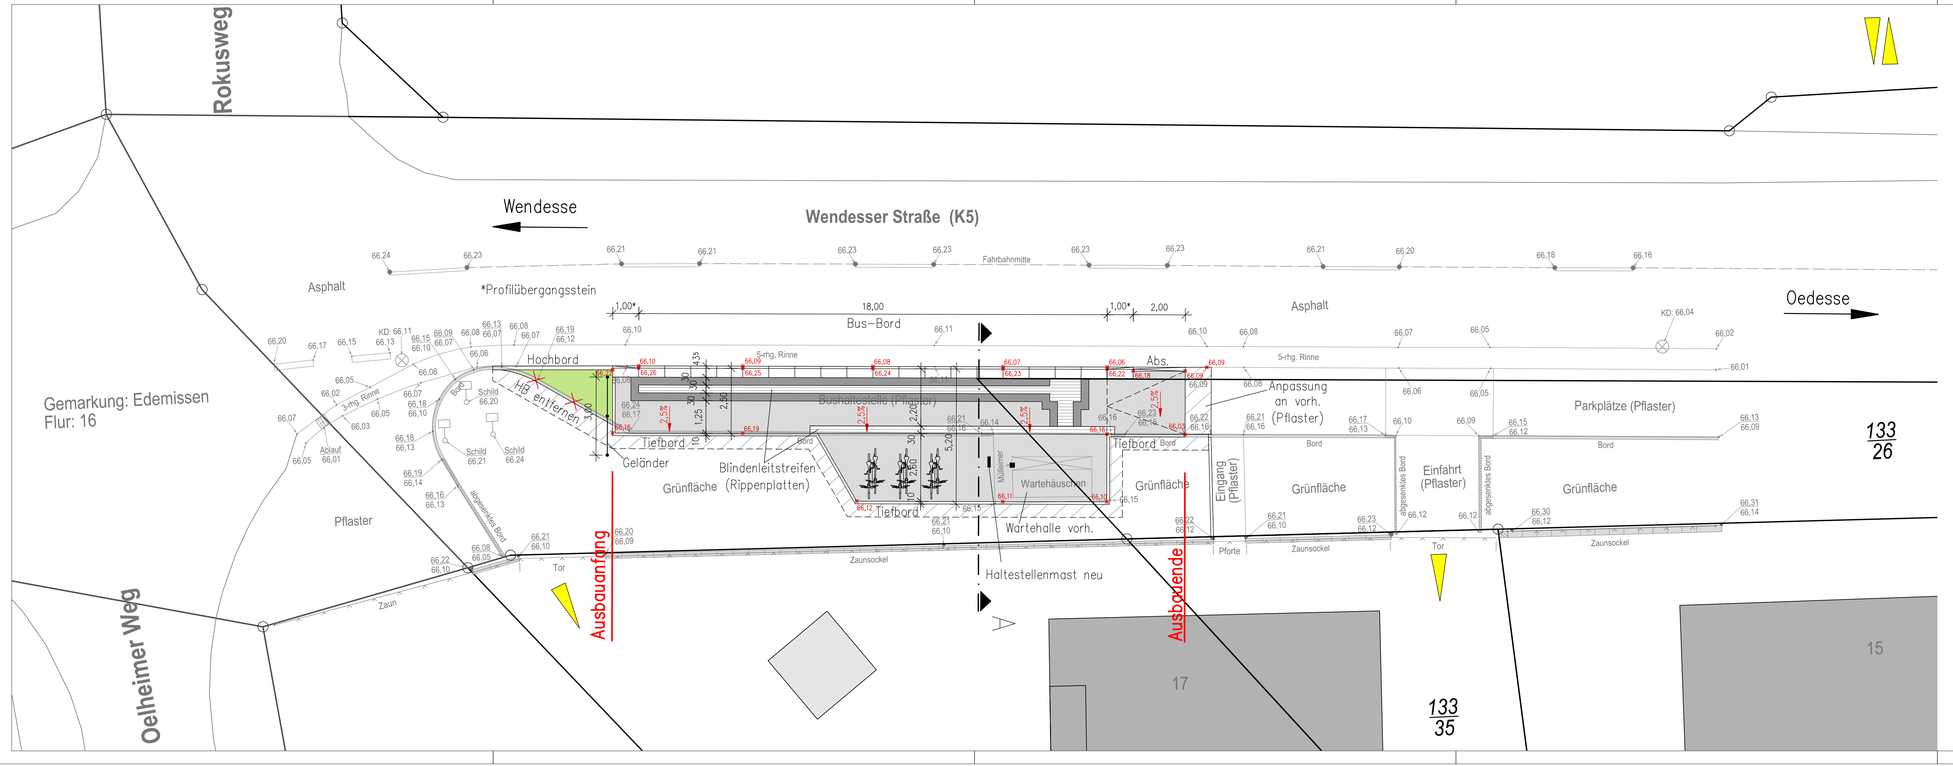

Legende

- Verbundsteinpflaster, grau
- Verbundsteinpflaster, anthrazit
- Grünfläche
- Rippenplatten 30/30/8
- Bus-Bord
- Hochbord 12/15/30/100
- Anpassung an vorh.
- Zufahrt
- Fahrtrichtung
- 66,00 Deckenhöhe neu

Ausführung

Gemeinde Edemissen
Oelheimer Weg 1, 31234 Edemissen

Anlage 5
Blatt-Nr. 1
Reg.-Nr.

	Datum	Zeichen
bearbeitet	November 2024	Ap
gezeichnet	November 2024	Al
geändert	November 2024	Al

Bauvorhaben:
Barrierefreie Umgestaltung der Bushaltestelle "Ortsmitte - Oelheim" im Zuge der K 5 in Edemissen (OT Oelheim)

Lageplan 1:100 (Ostseite)

Aufgestellt: Gifhorn, den 31.03.2026

Auftraggeber: