

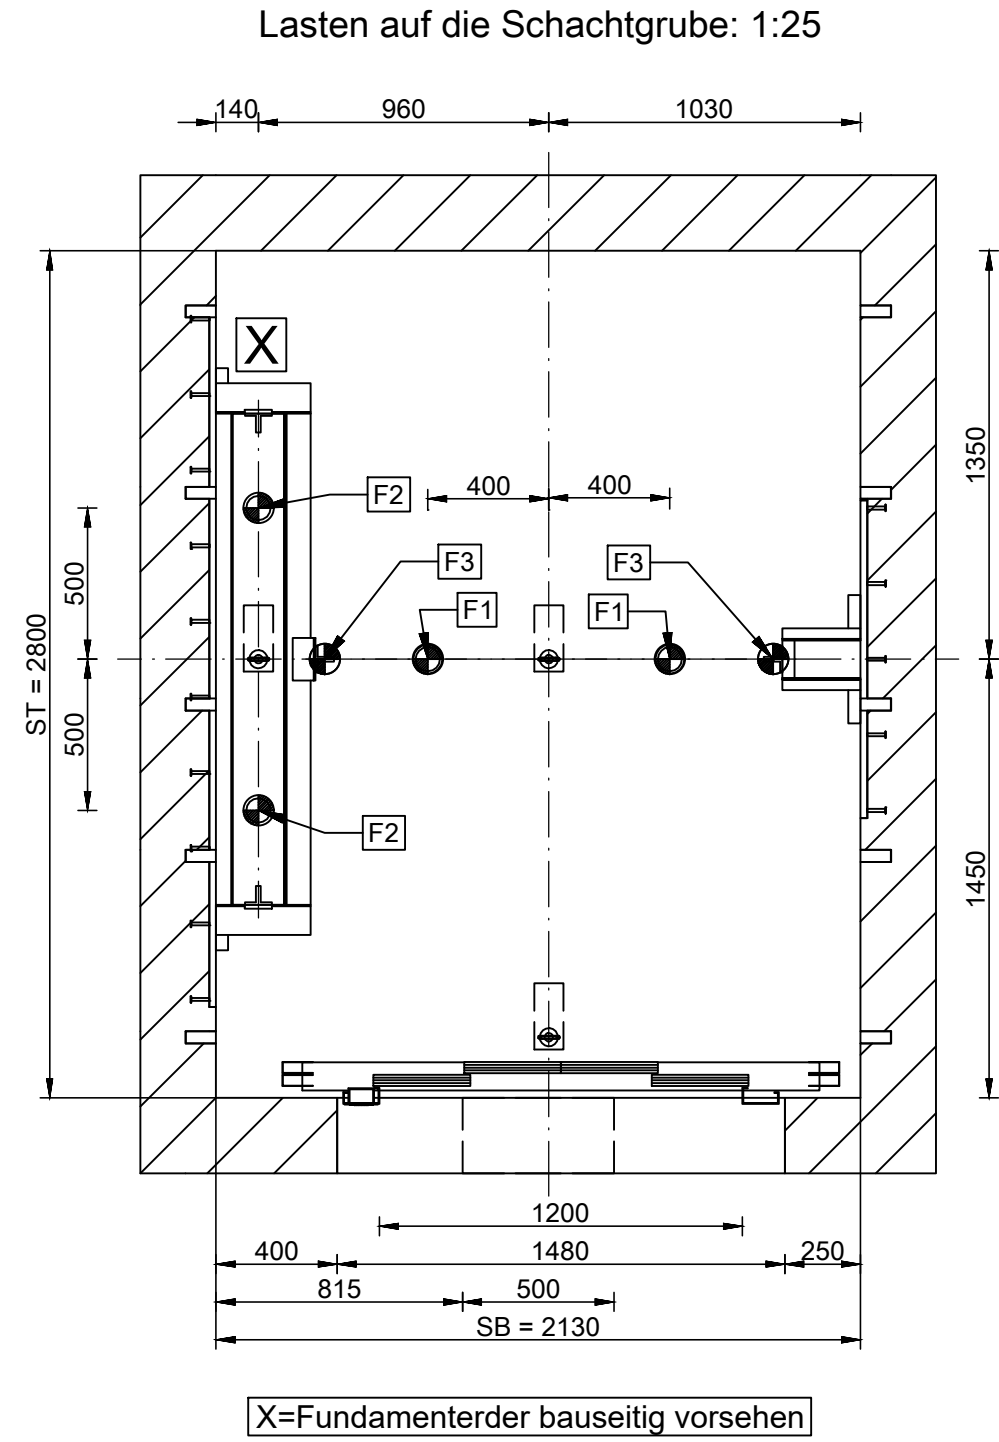
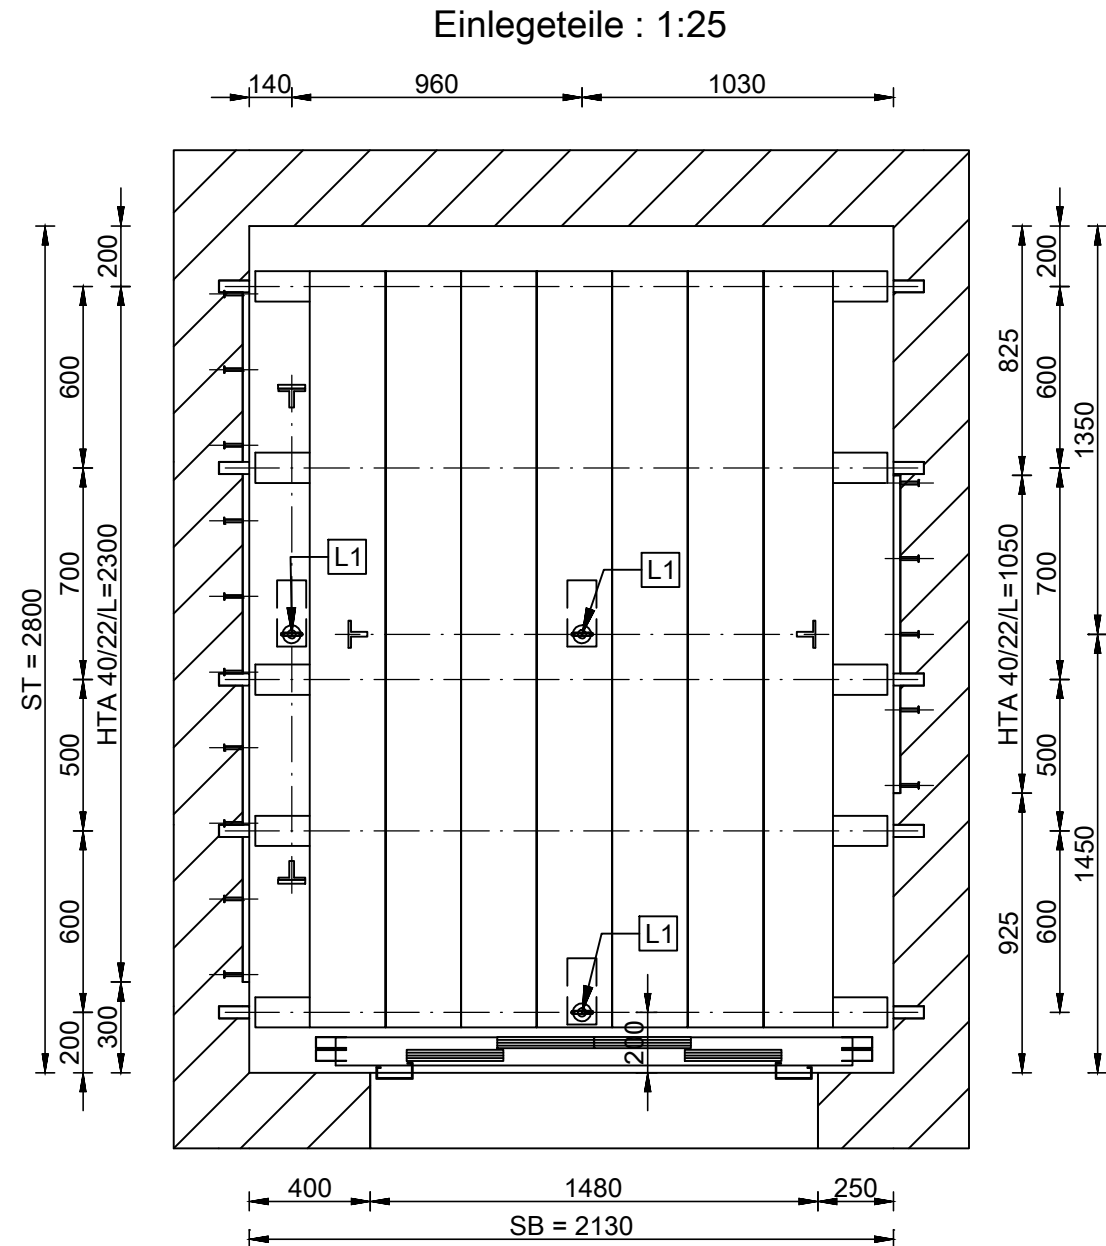
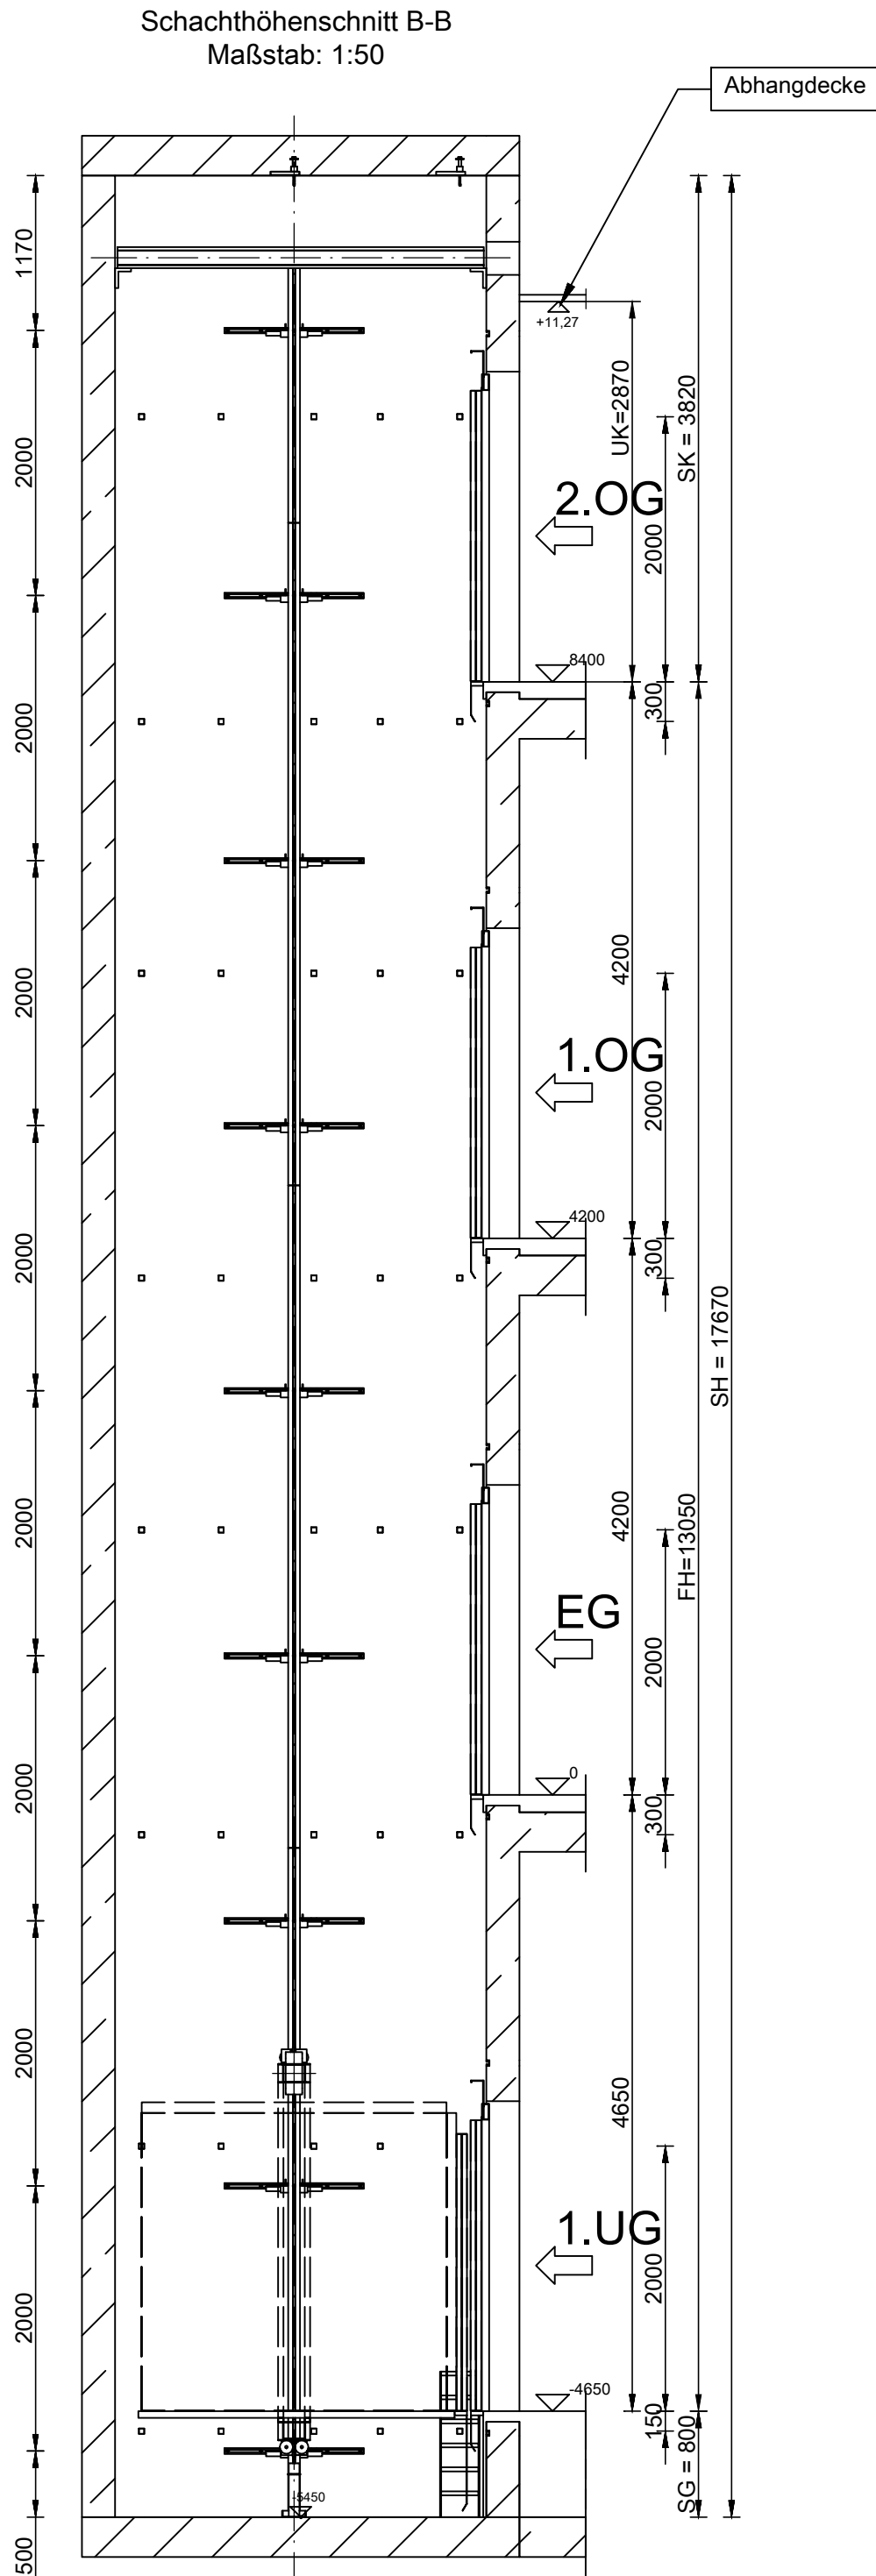


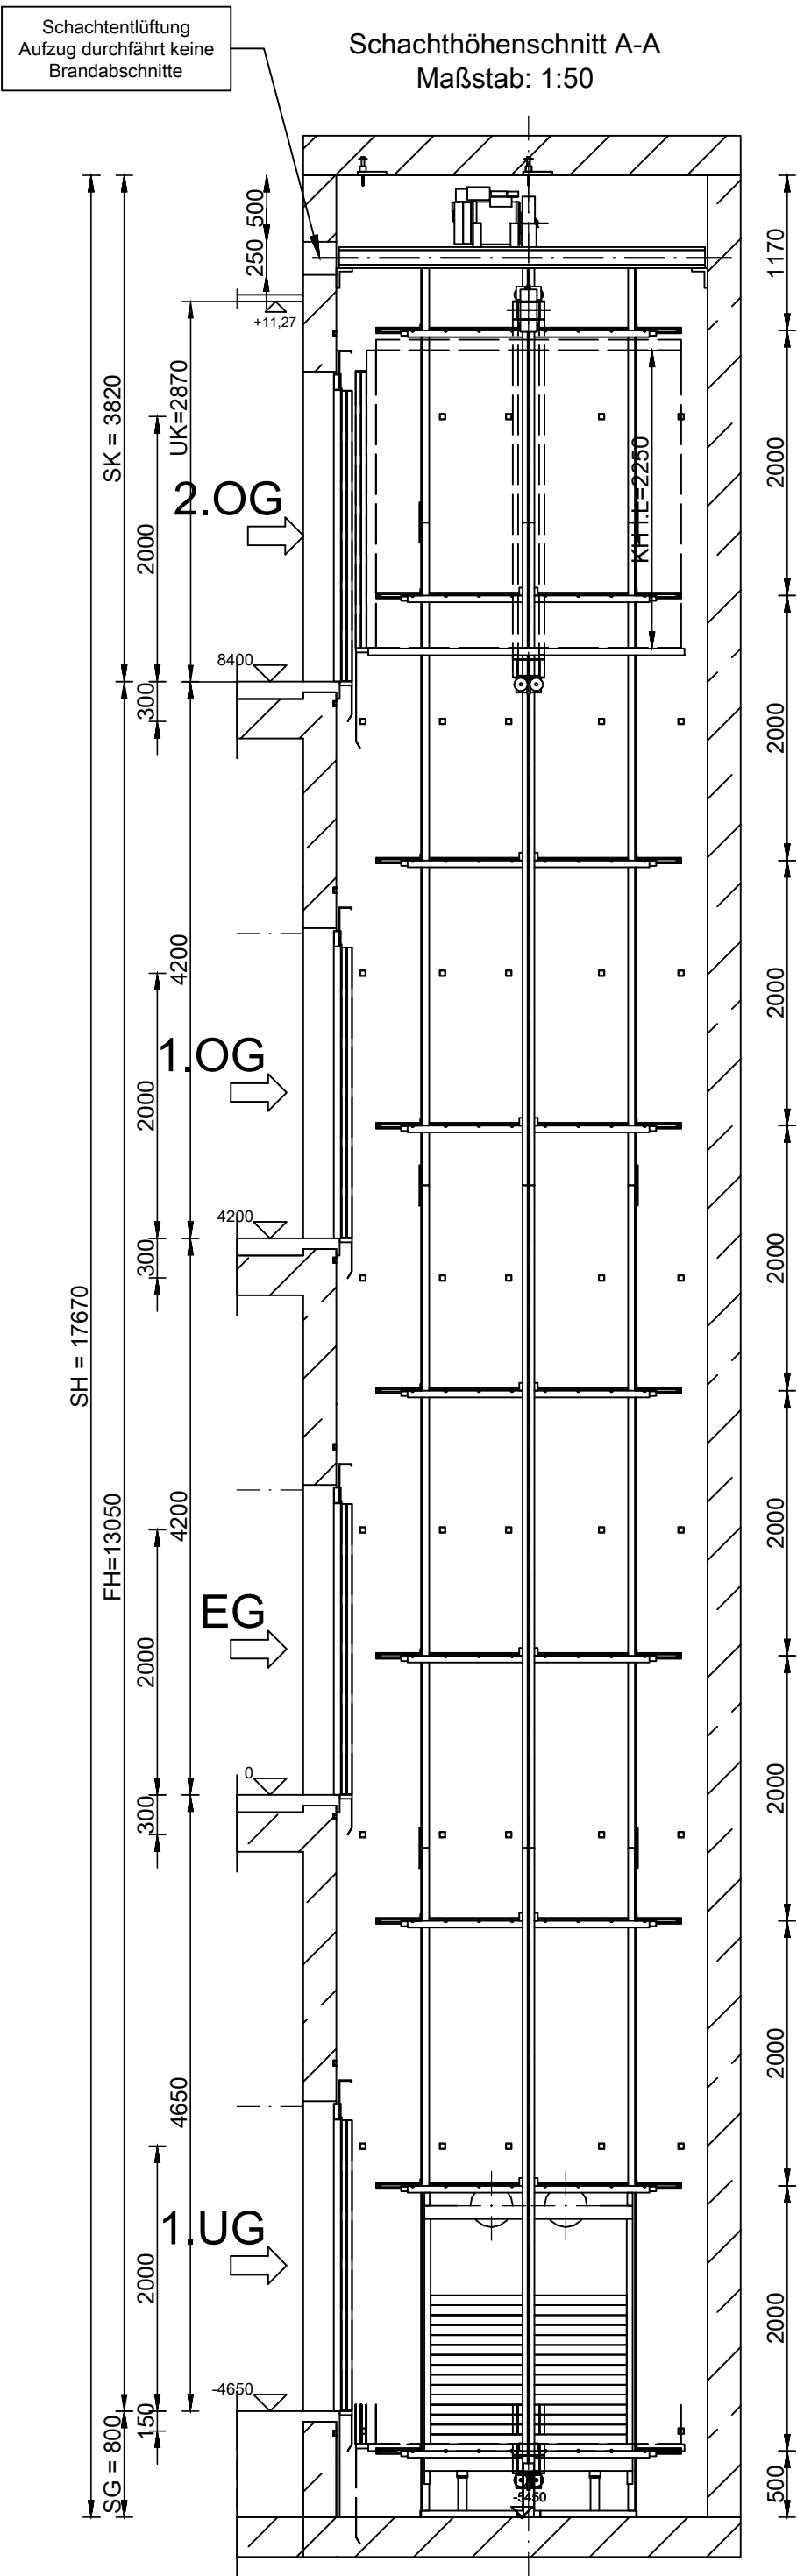

Anschluss Tüorzarge


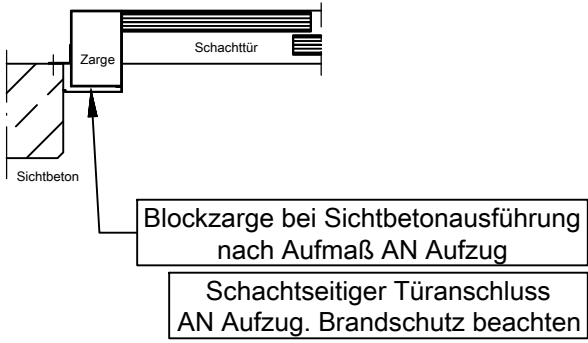


FÜR MRL 1500 KG
1,0 m/s
Nennleistung des Antriebes: 11 kW
Nennstrom des Antriebes: 45 A
Anlaufstrom des Antriebes: 73 A
Wärmeverlust: ca. 2,0 kW

Lasten auf die Schachtgrube
(pro Punkt)
F1= 75 kN
F2= 55 kN
F3= 75 kN
F4= 15 kN
Die Lasten F1 und F2 treten niemals
gemeinsam auf!
Lasten pro Punkt.

Einlegeeile		
Einbaort	Anzahl	Größe / Typ
Schachtwand	9	HTA 40/22/2300
Schachttür	4	HTA 40/22/1050
Schachttür	4	HTA 40/22/1550
Schachtdecke	3	L1 Lastanschlag 4000kg
Schachtwand	80	Gerüstthülen 31x31x100

Steuerung Anordnung im Türrahmen

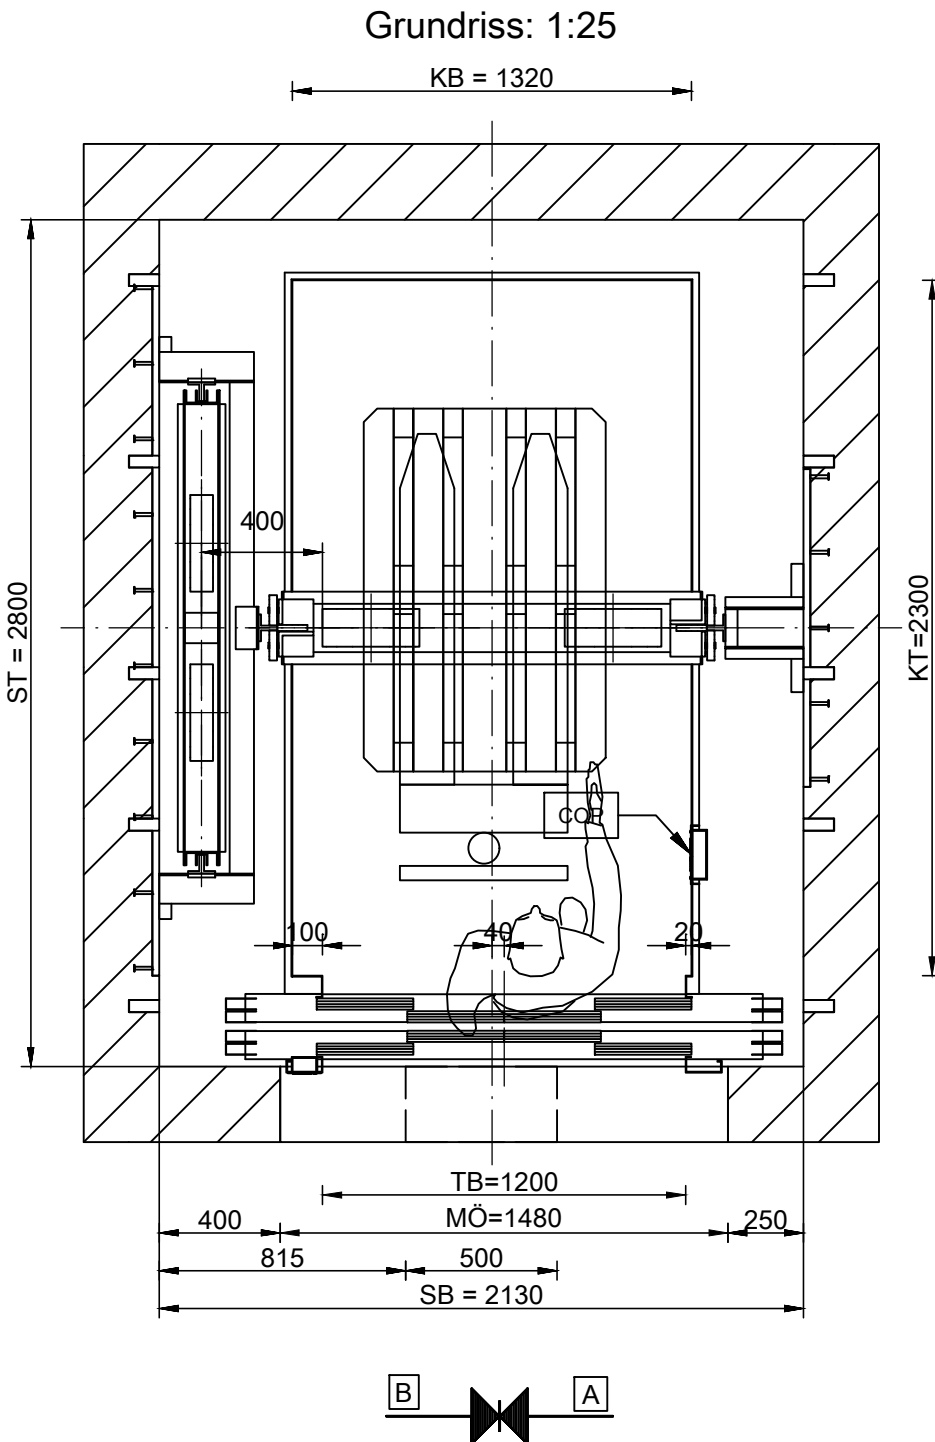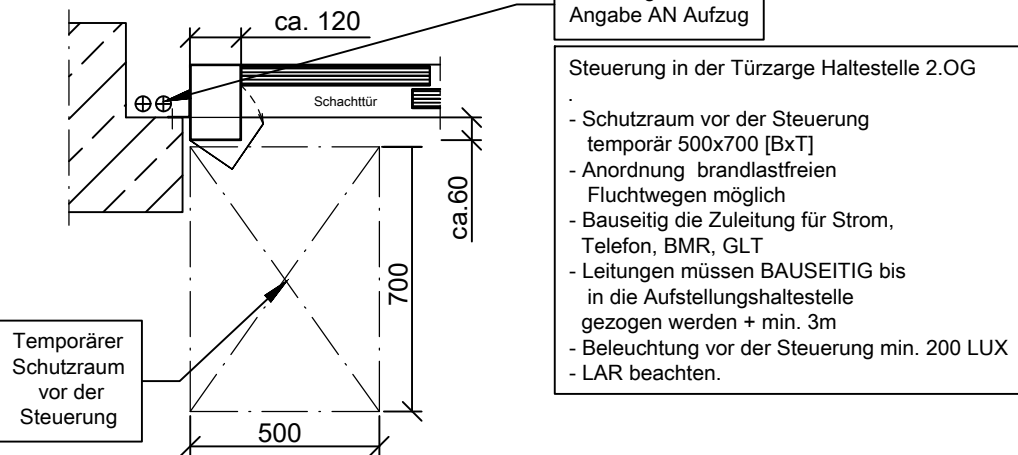


Personenaufzug

Nutzlast = 1.500 kg / 20 Personen
Betriebsgeschwindigkeit = 1,0 m/s


Achtung!
Reduzierte Schachtgrube
Ersatzmaßnahmen notwendig.

(*) Gerüstthülen uOKFF


Zugang: 1:25
Ansicht von innen

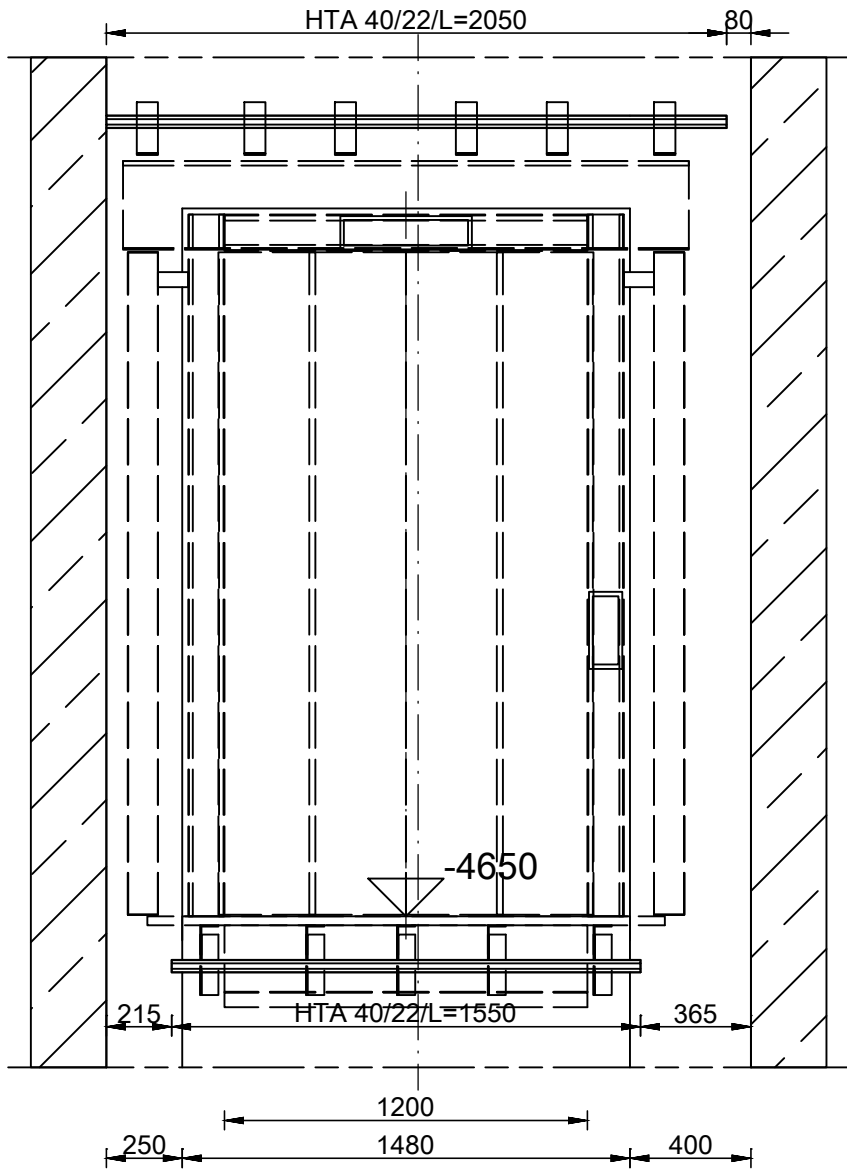


Zugang: 1:25

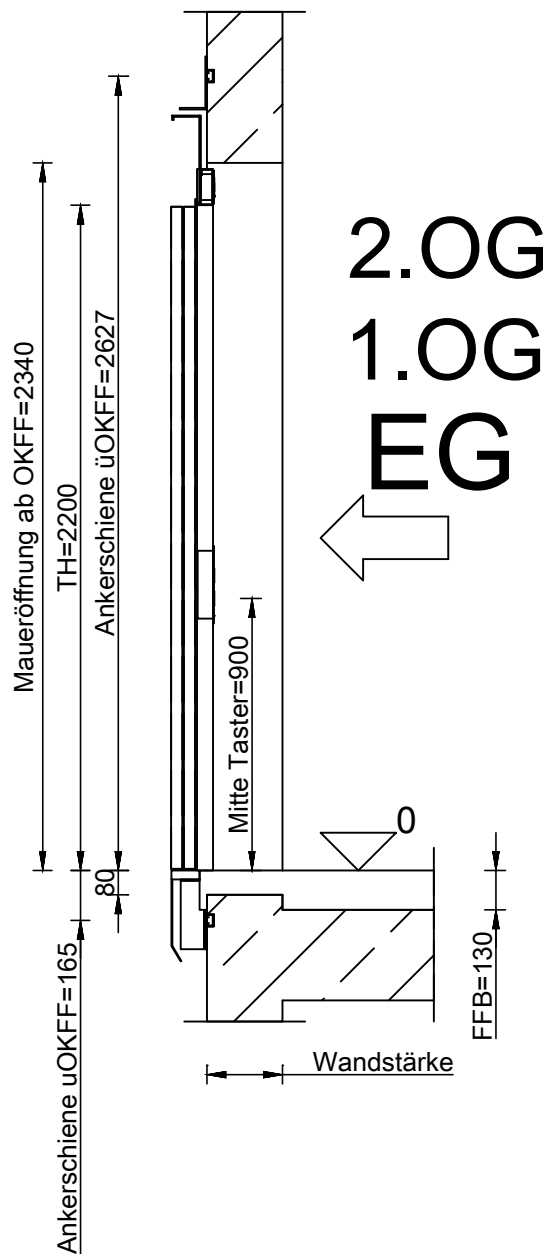


Zugang: 1:25

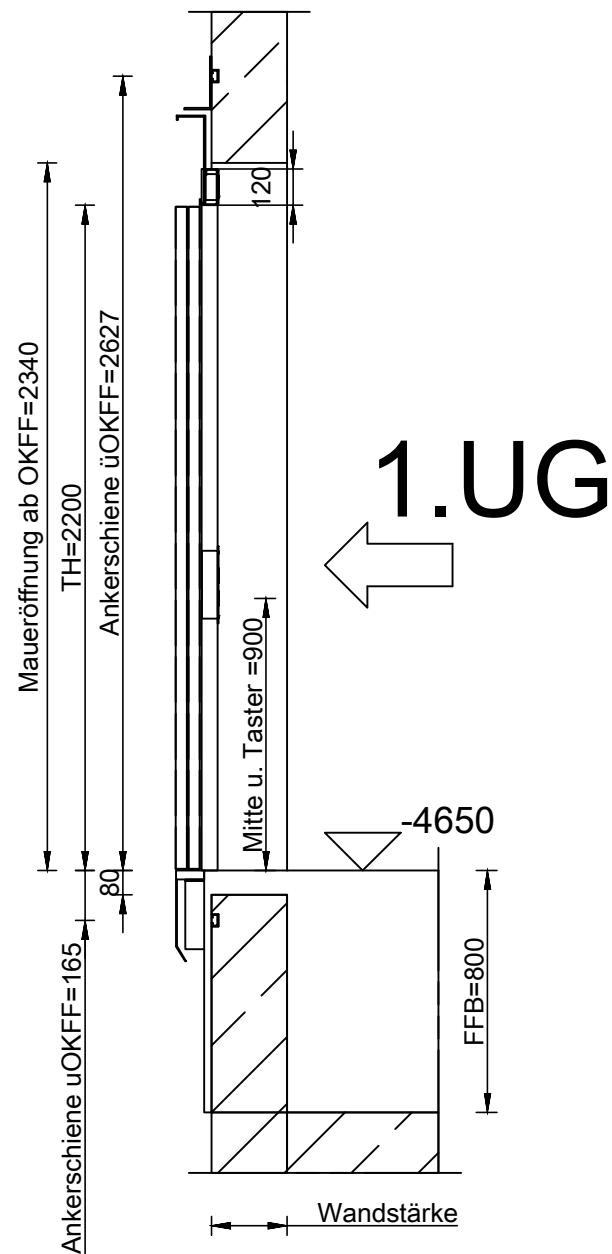

Zugang: 1:25

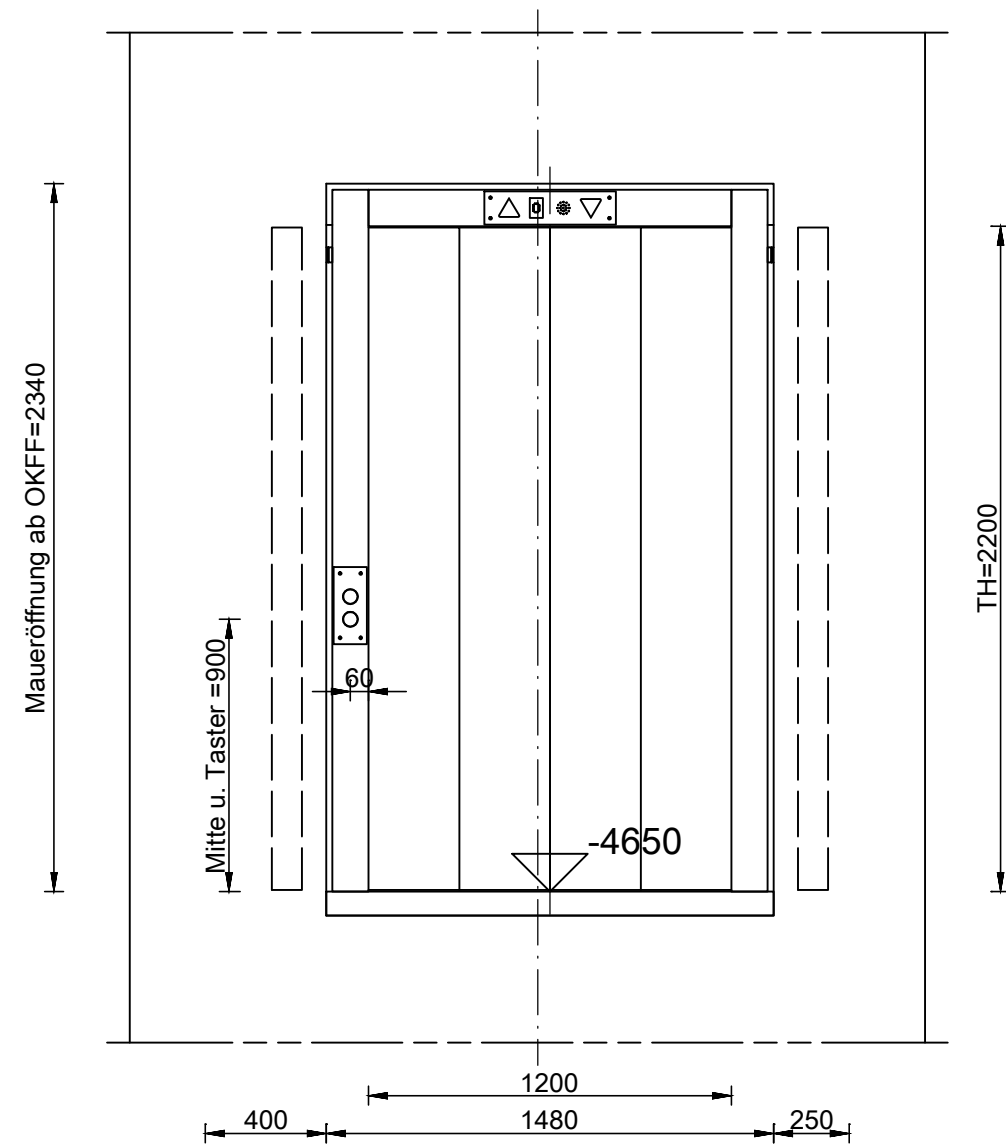

Detail Entlüftung: 1:50

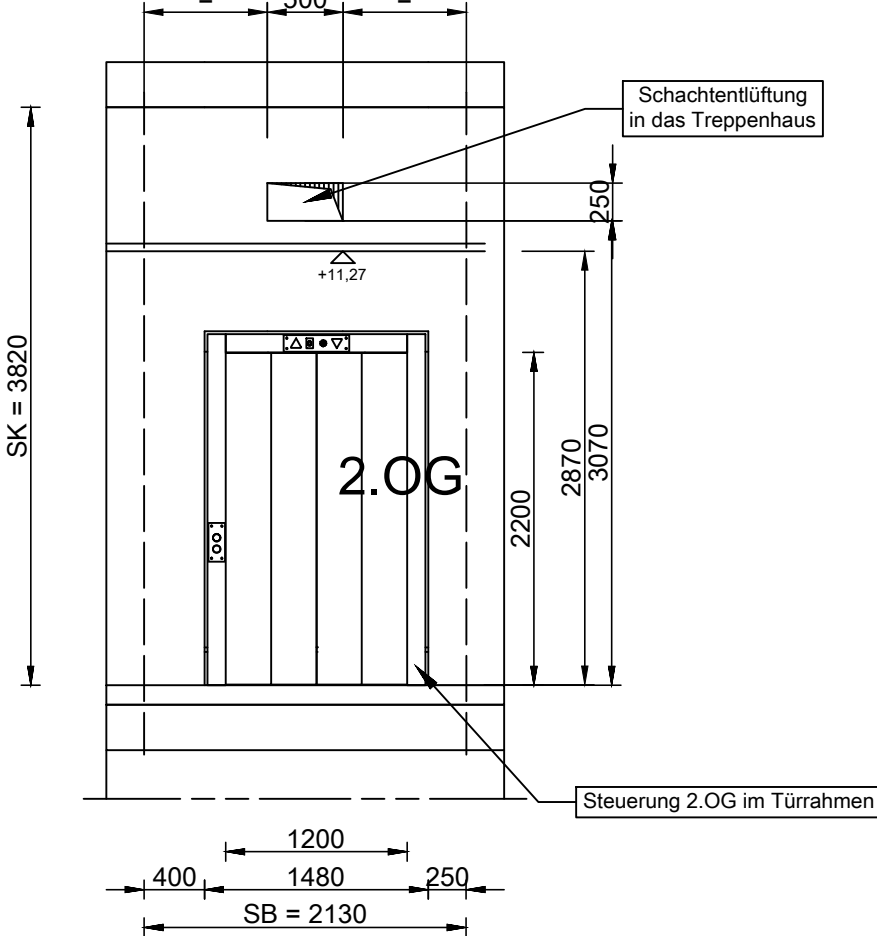

BAUHERR
MAX-PLANCK-GESELLSCHAFT
zur Förderung der Wissenschaften e.V.
Generalverwaltung -Baubteilung-
Hofgartenstr. 8 - 80539 München

PROJEKT
Projektnummer: 000322

Institutserweiterung MPI der Kybernetik
MAX-PLANCK-INSTITUT für biologische Kybernetik
Paul-Ehrlich-Straße/Max-Planck-Ring, 72076 Tübingen

FACHPLANER	ARCHITEKT
	PLANBEZEICHNUNG DER GRUNDLAGE
	PLANERSTELLUNGSDATUMBEARBEITER
	19.11.2025

PLANBEZEICHNUNG
Institutserweiterung MPI der Kybernetik

ZEICHNUNG
Personenaufzug Institut PA 1 (Aufzug 2)

LEISTUNGSPHASE
5

Referenzplan Architekt
Referenzplan Fachplaner

DATUM
26.03.2025

MAßSTAB
1:25 / 1:50

PLAN-Nr.: KYBE 000322 GH_ 429 D 002 5 d