
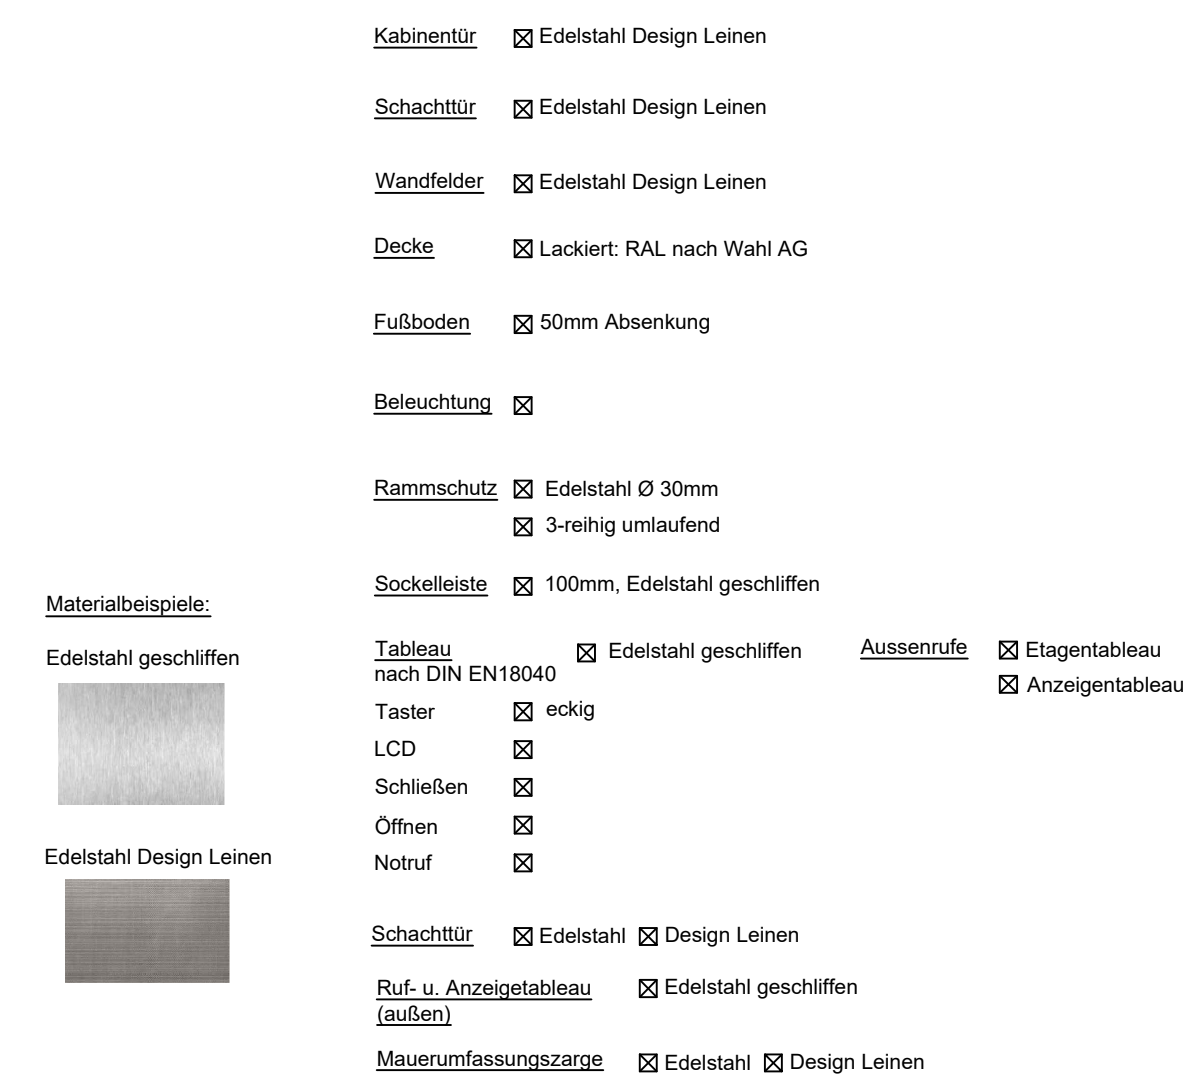
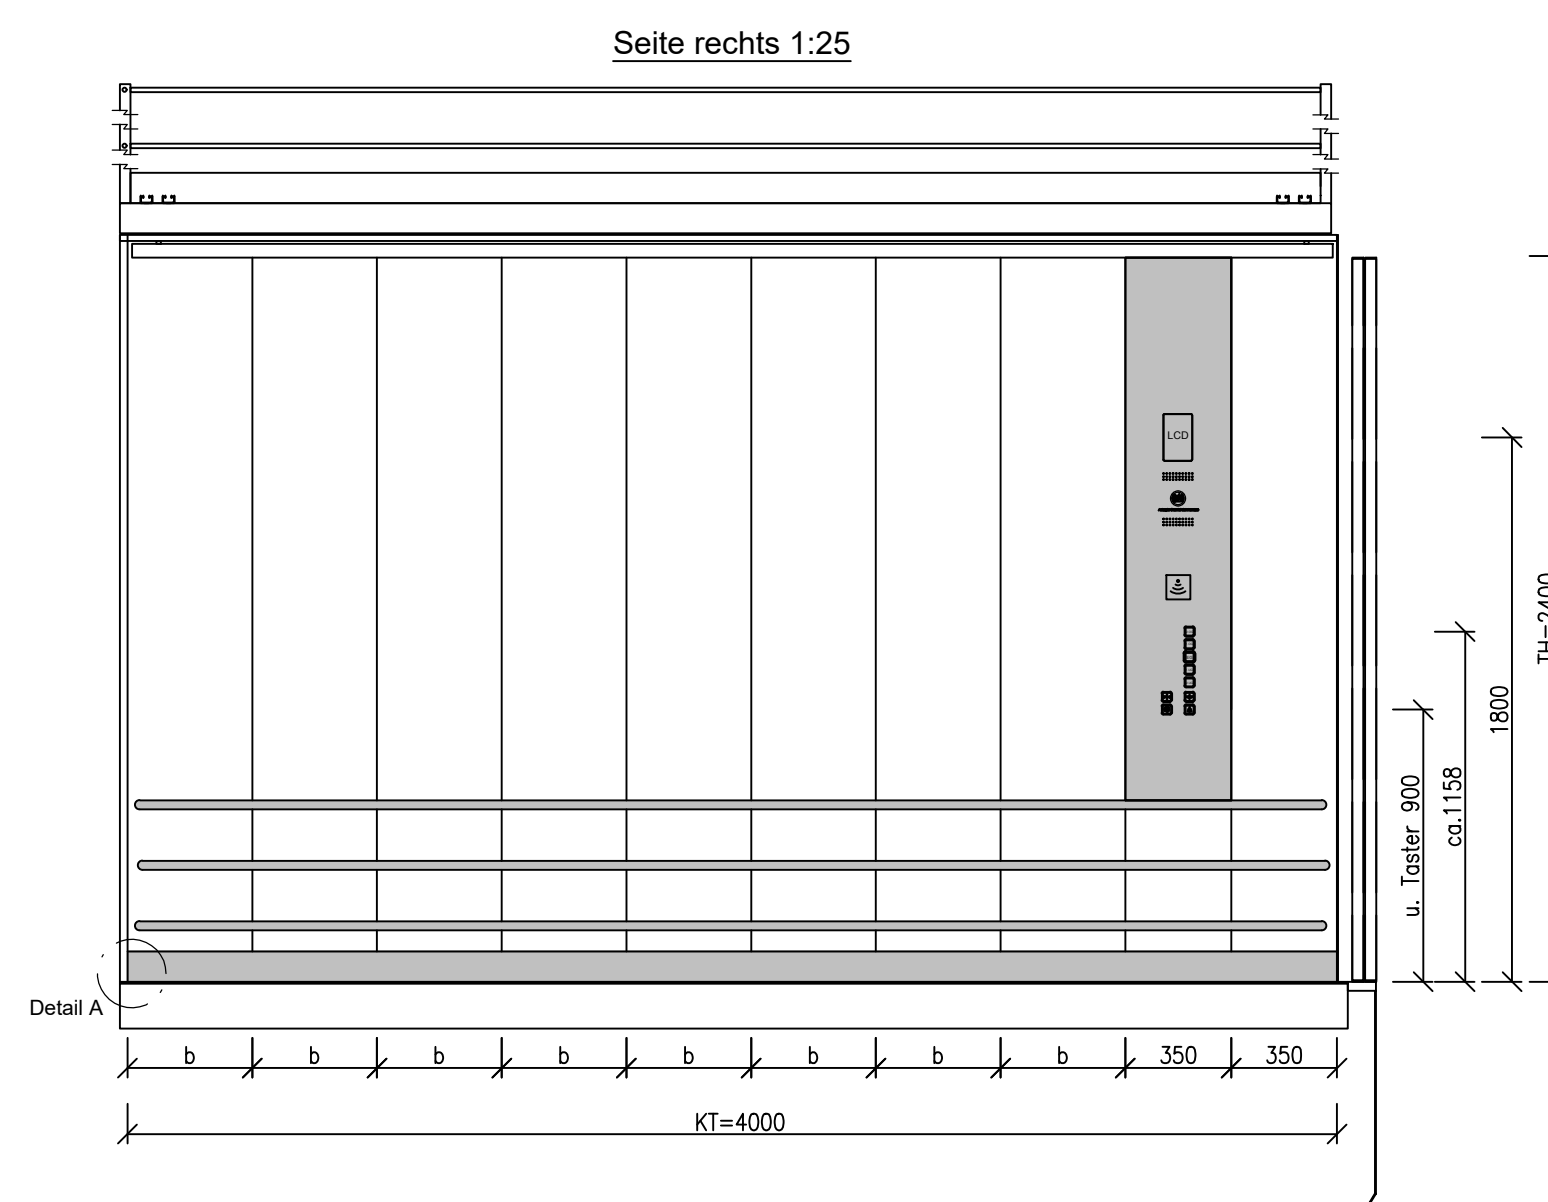
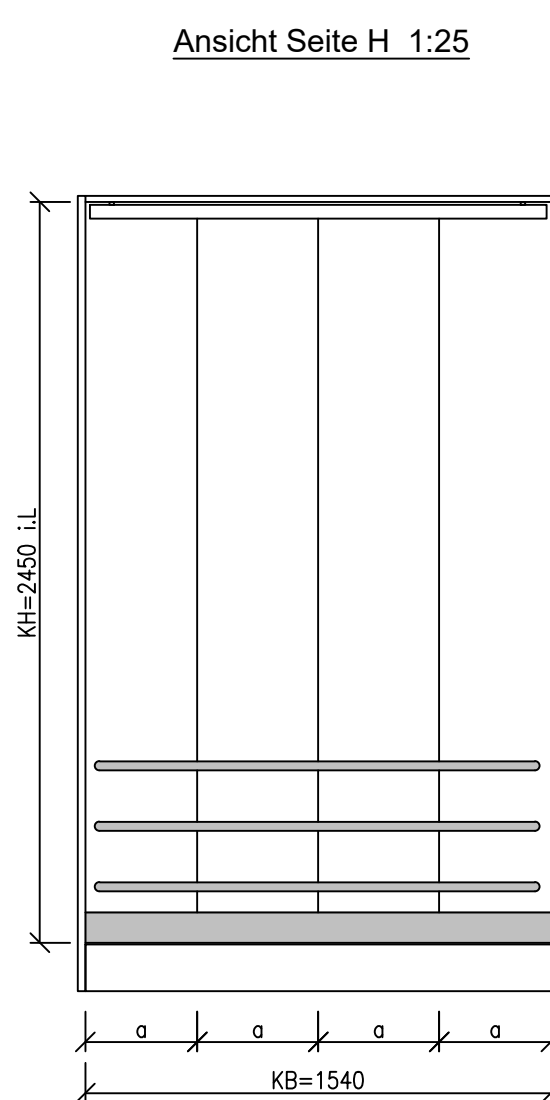
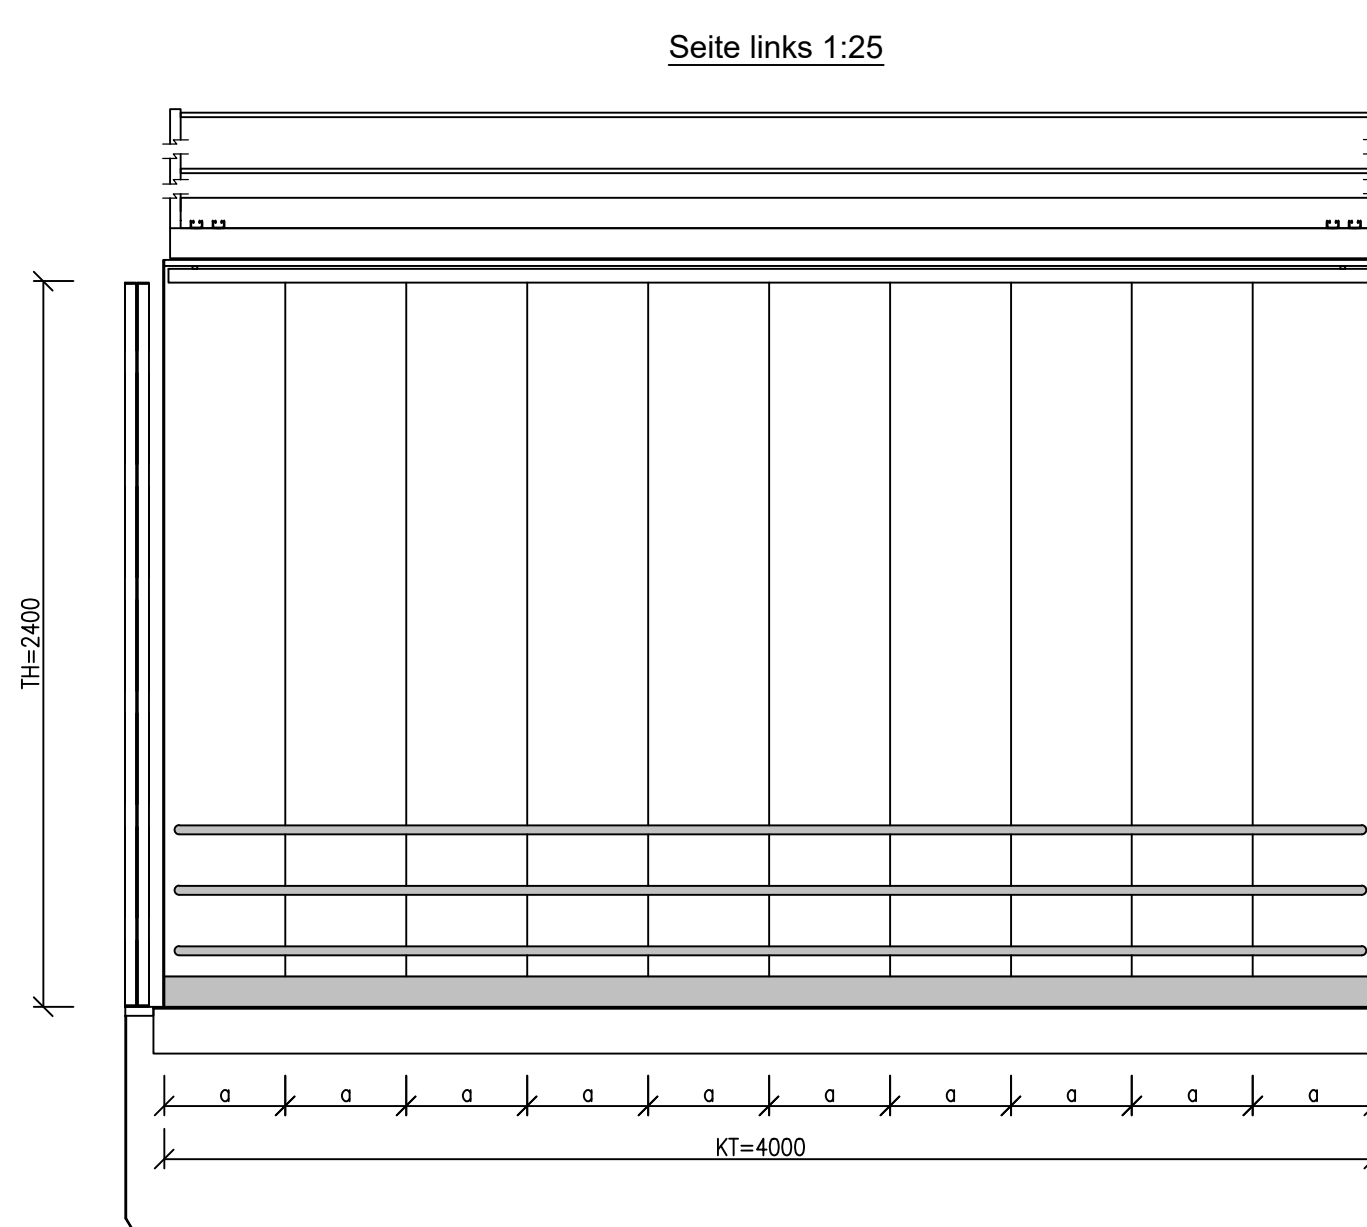
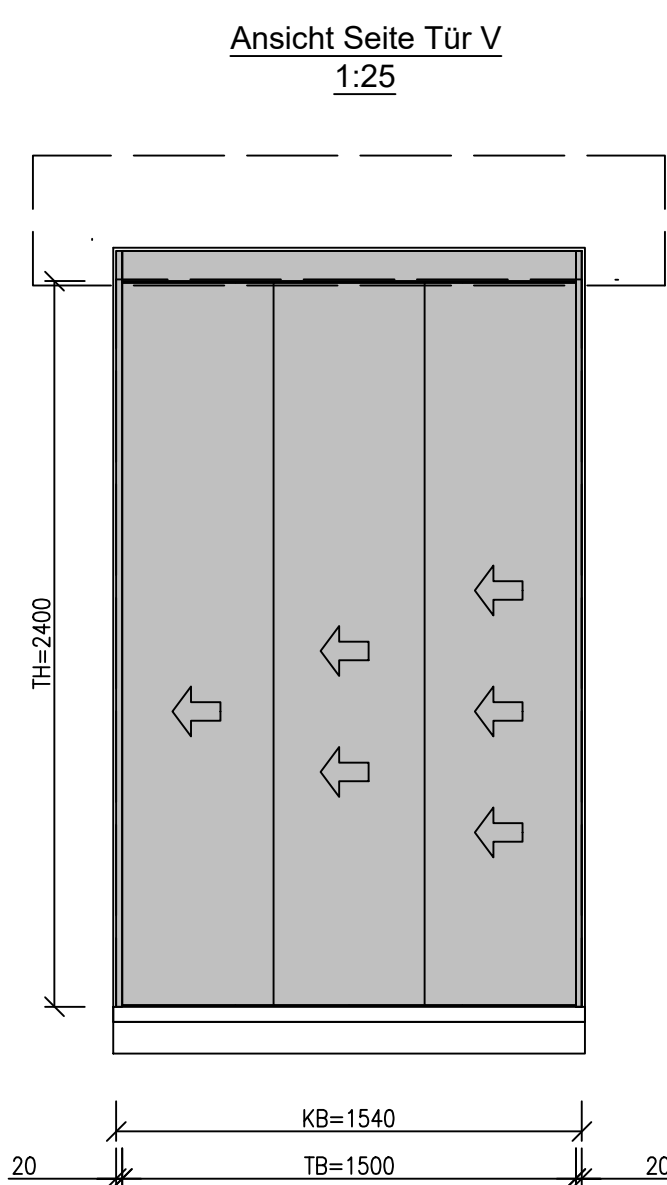
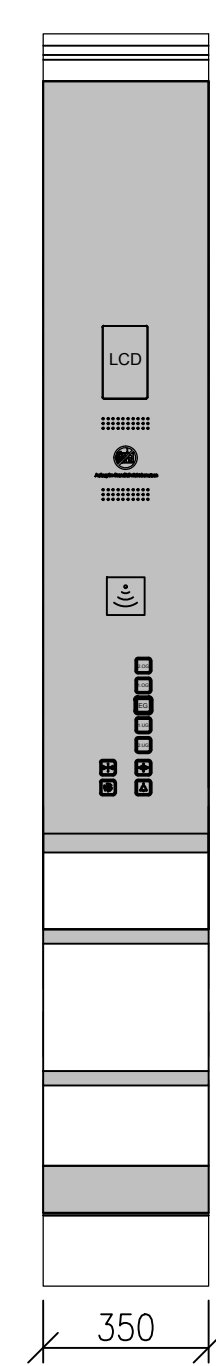
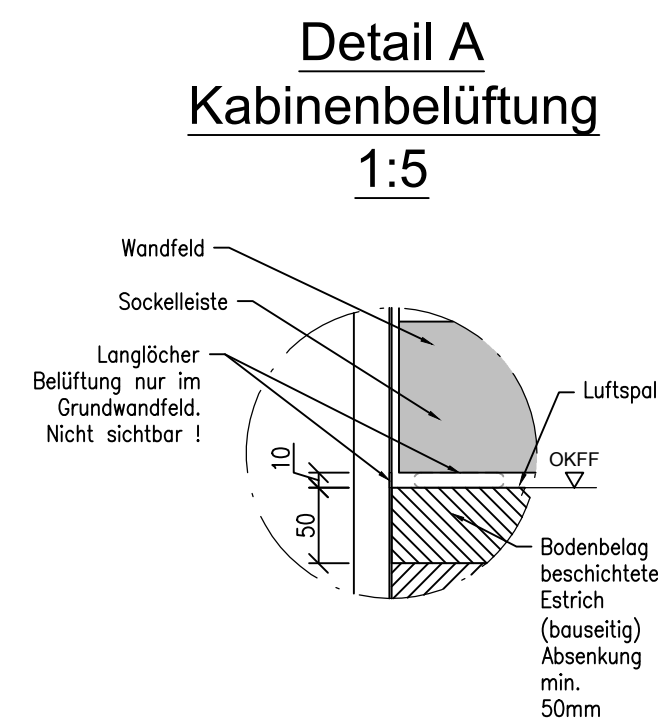
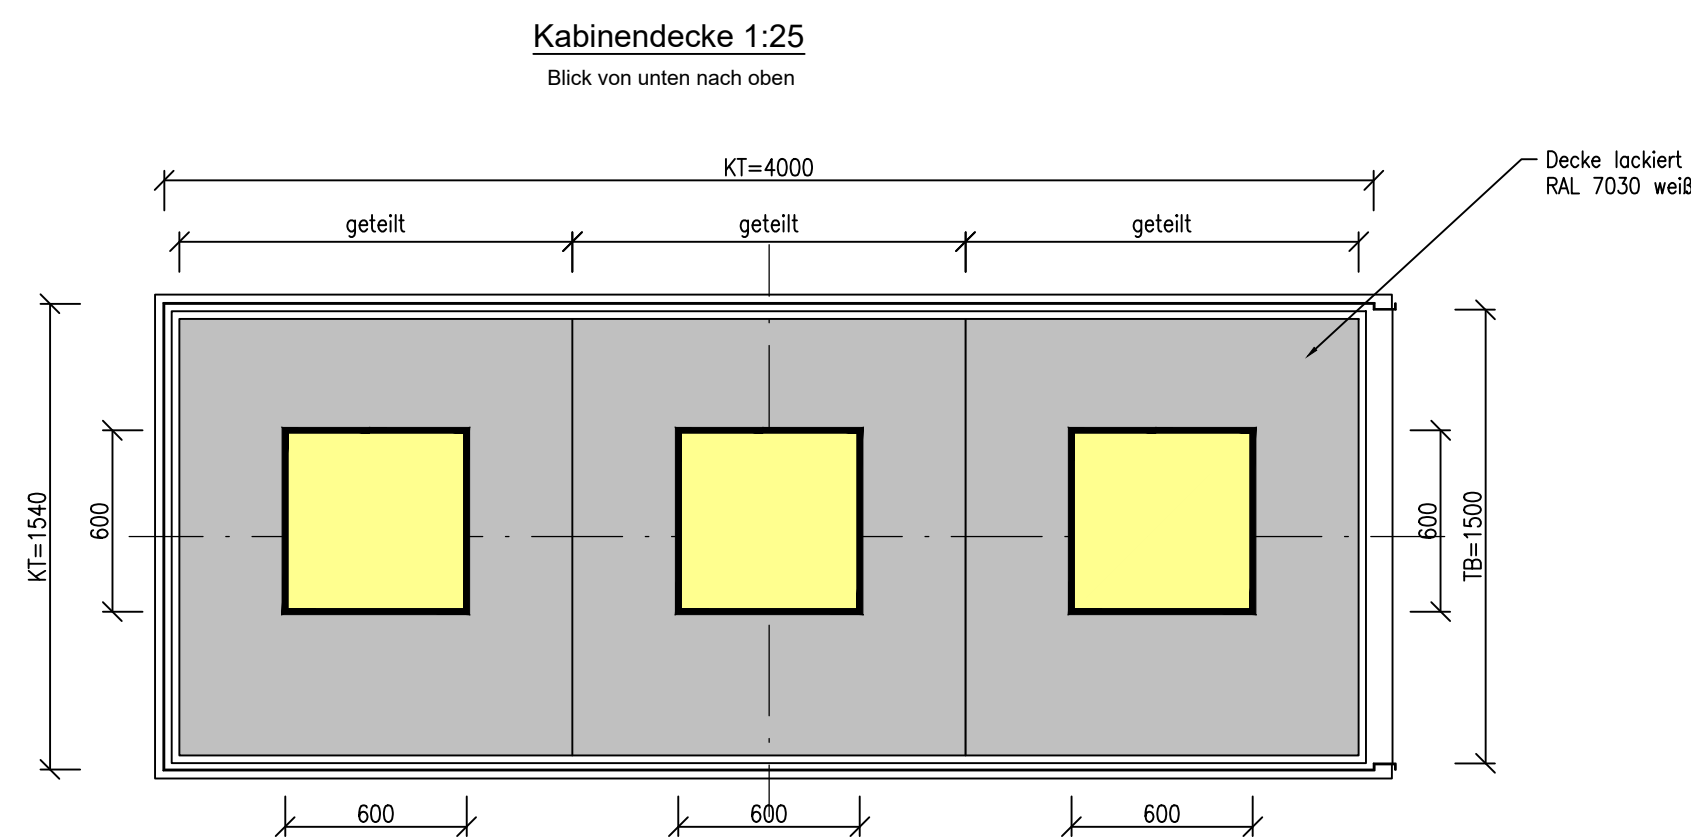
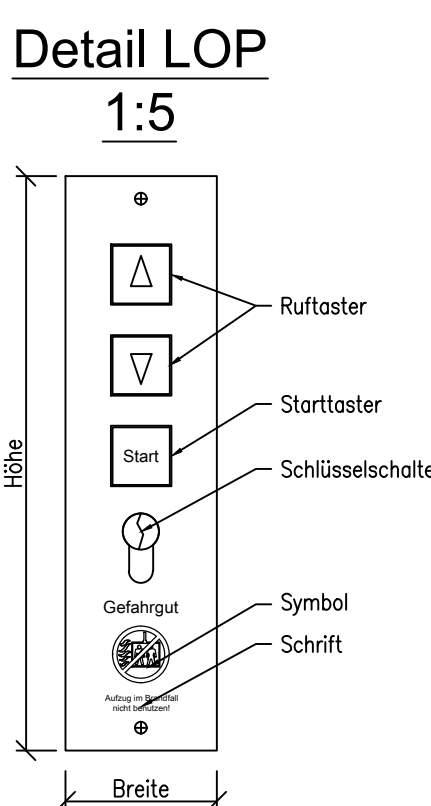
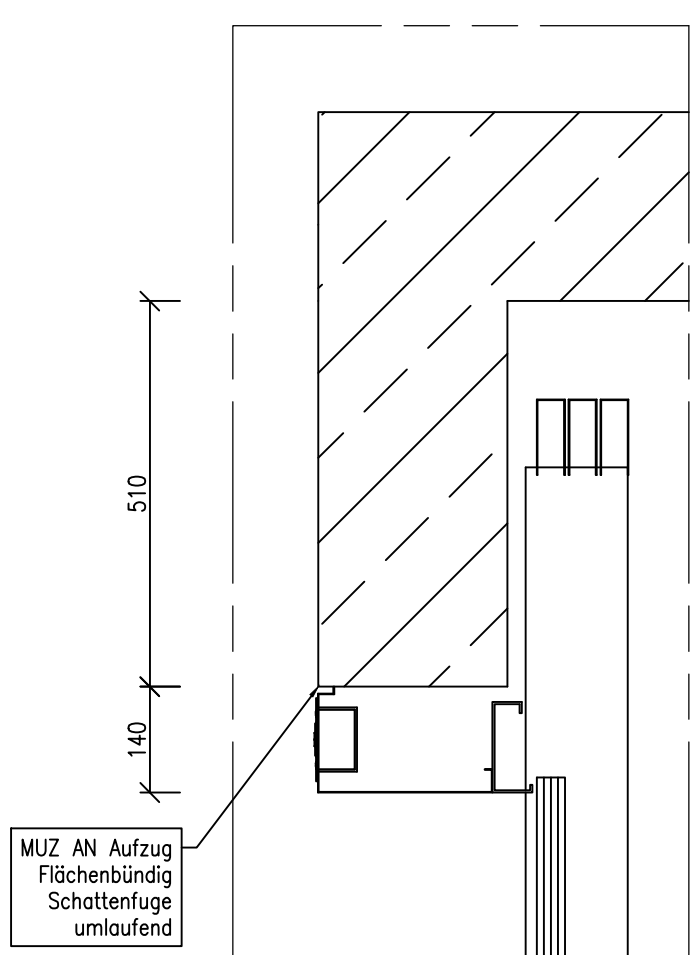
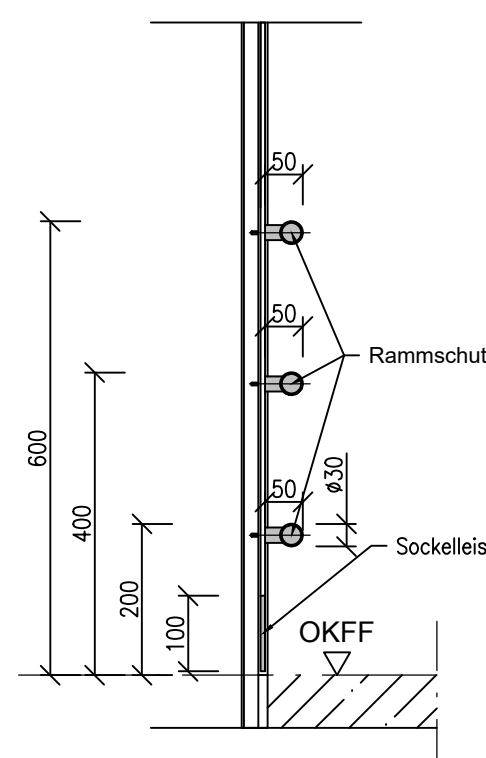
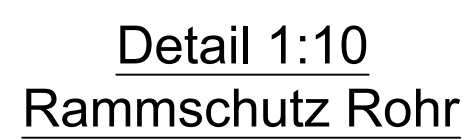
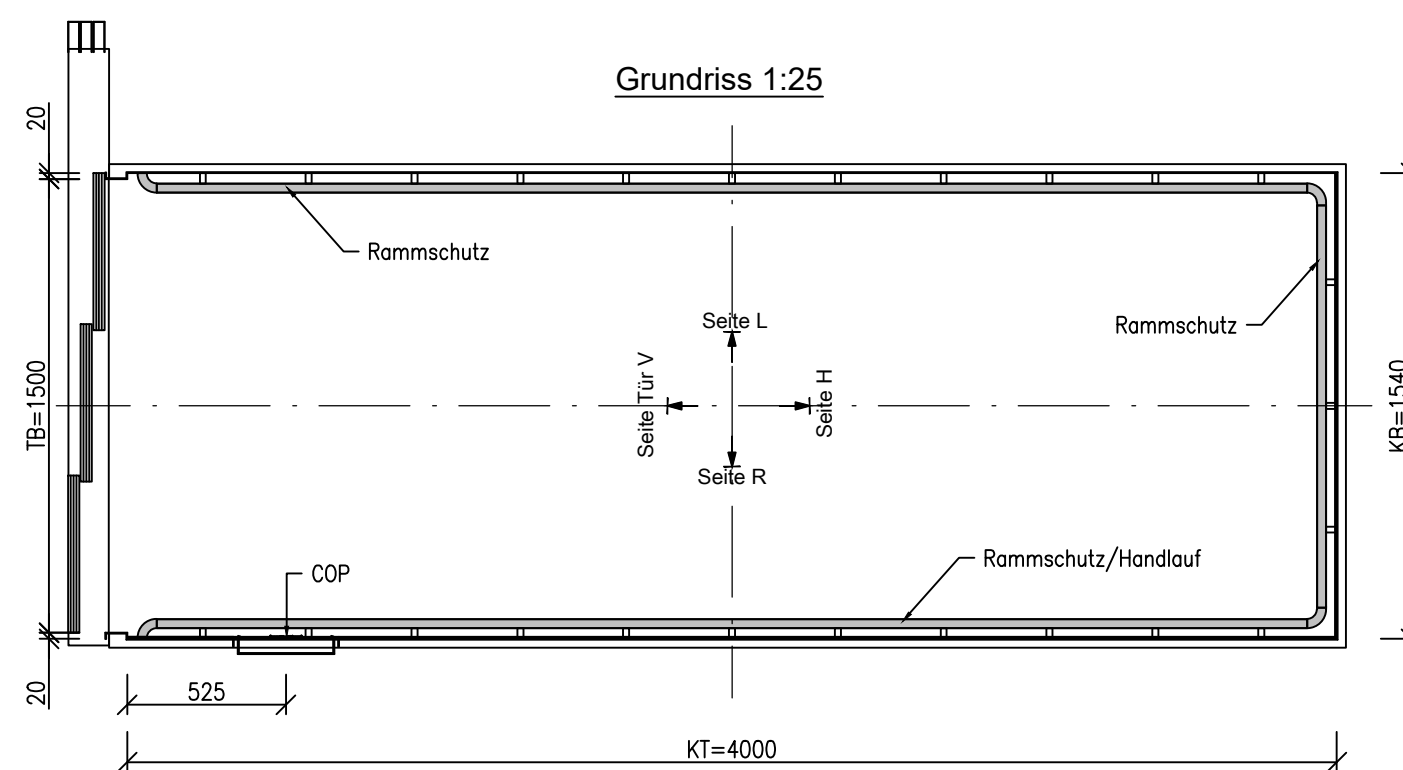
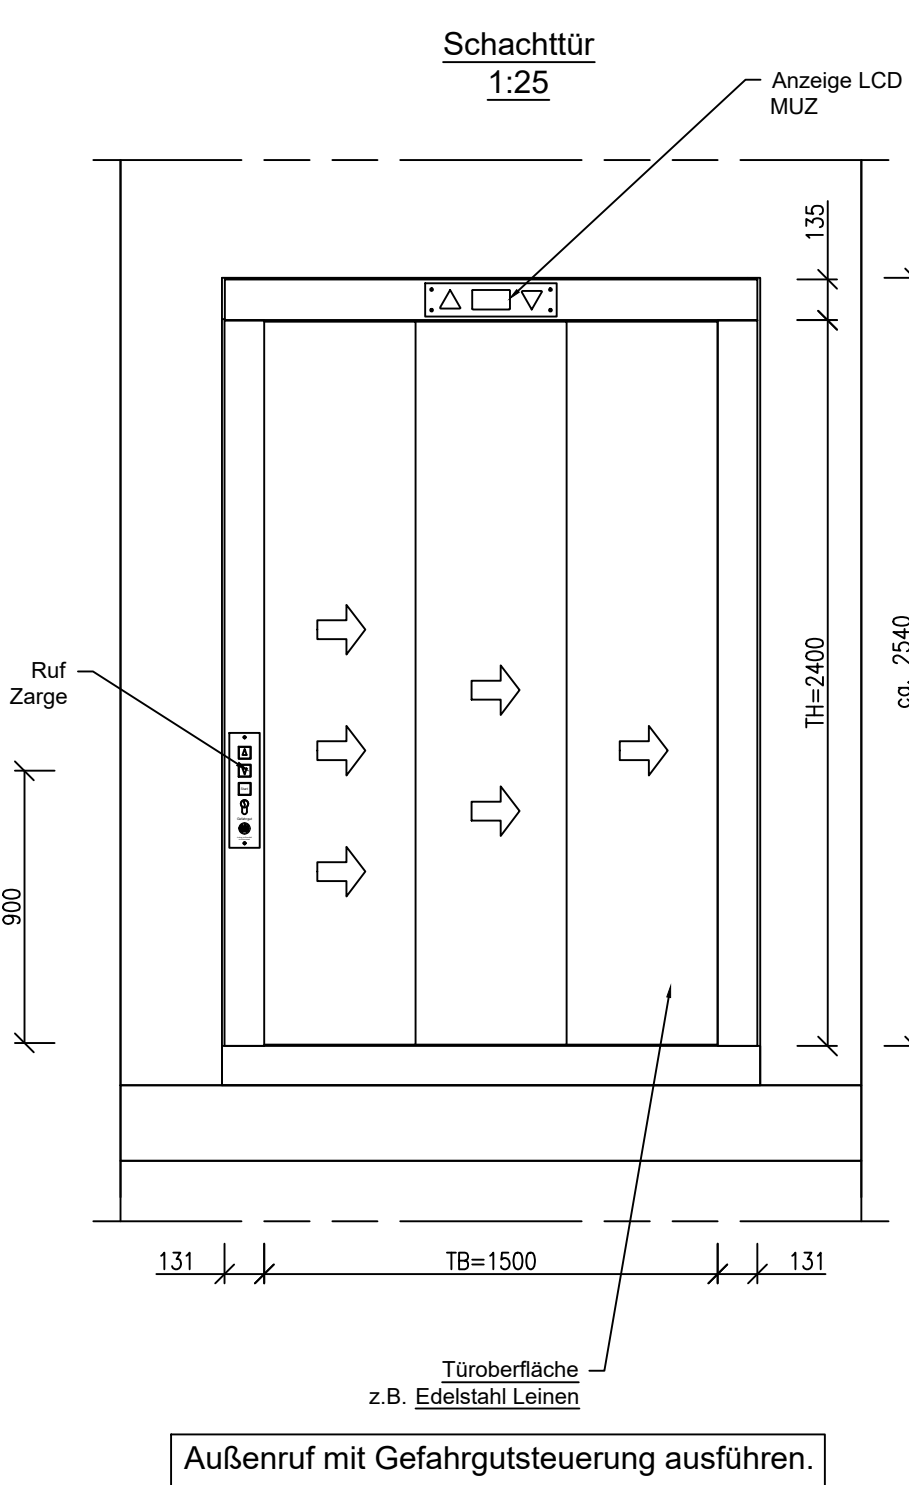


Kabinen Ansicht

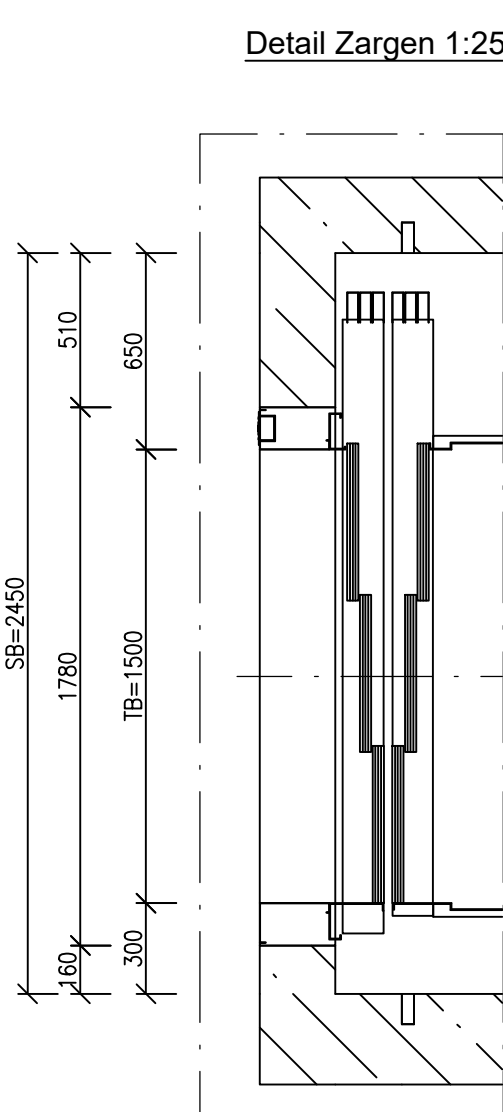


Schachttür Ansicht

[illegible]

ALLE MASSE SIND AM BAU ZU PRÜFEN!

Alle Brüstungs-, Vorlagen- und Öffnungsmaße ab OKFF.
Alle tragenden und konstruktiven Bauteile müssen nach geprüfter statischer Berechnung hergestellt werden.
Abmessungen und Aussparungen in Stahlbetonbauteilen sind nach den Schallplänen, bzw. nach der Statik herzustellen.
Die fertigungsrechtlichen und bauphysischen Angaben zur Konstruktion und Funktion sind vom Unternehmer verantwortlich nachzuprüfen.
Ebenso die Übereinstimmung der vom Planer angegebenen Zwangsmaße. Sämtliche sonstigen Unsicherheiten sind der Bauleitung vorzuzutragen.

±0,00 = 467,60 m, ü. DHHN = OKFFB Erdgeschoss Institut Neubau

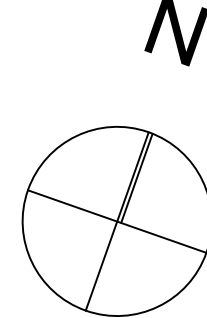

BAUHERR	 MAX-PLANCK-GESELLSCHAFT zur Förderung der Wissenschaften e.V. Generalverwaltung - Bauabteilung - Hofgartenstr. 8 - 80539 München
---------	--

PROJEKT	Projektnummer: 000322
---------	-----------------------

 **Institutserweiterung MPI der Kybernetik**
MAX-PLANCK-INSTITUT für biologische Kybernetik
Paul-Ehrlich-Straße/Max-Planck-Ring, 72076 Tübingen

FACHPLANER	ARCHITEXT
	PLANBEZEICHNUNG DER GRUNDLAGE
	PLANERSTELLUNGSDATUMBEARBEITER ARCHITEXT
	20.05.2023

PLANBEZEICHNUNG		20.09.2020
Institutserweiterung MPI der Kybernetik		
ZEICHNUNG		GERNECK
Lastenrufung LA 1 (Institutegebäude / Kabinen Ansicht und Schachtlinie Ansicht)		Fördertechnik 400

LEISTUNGSPHASE										5	
Referenzplan Architekt										DATUM 20.05.2020	BEARBEITER/GEPR. TSA/KD
Referenzplan Fachplaner										MASSSTAB 1:25 / 1:50	BLATTFORMAT DIN A0

PLAN-Nr.:		KYBE	000322	GH	429	D		101	5	a
-----------	--	------	--------	----	-----	---	--	-----	---	---