


egende

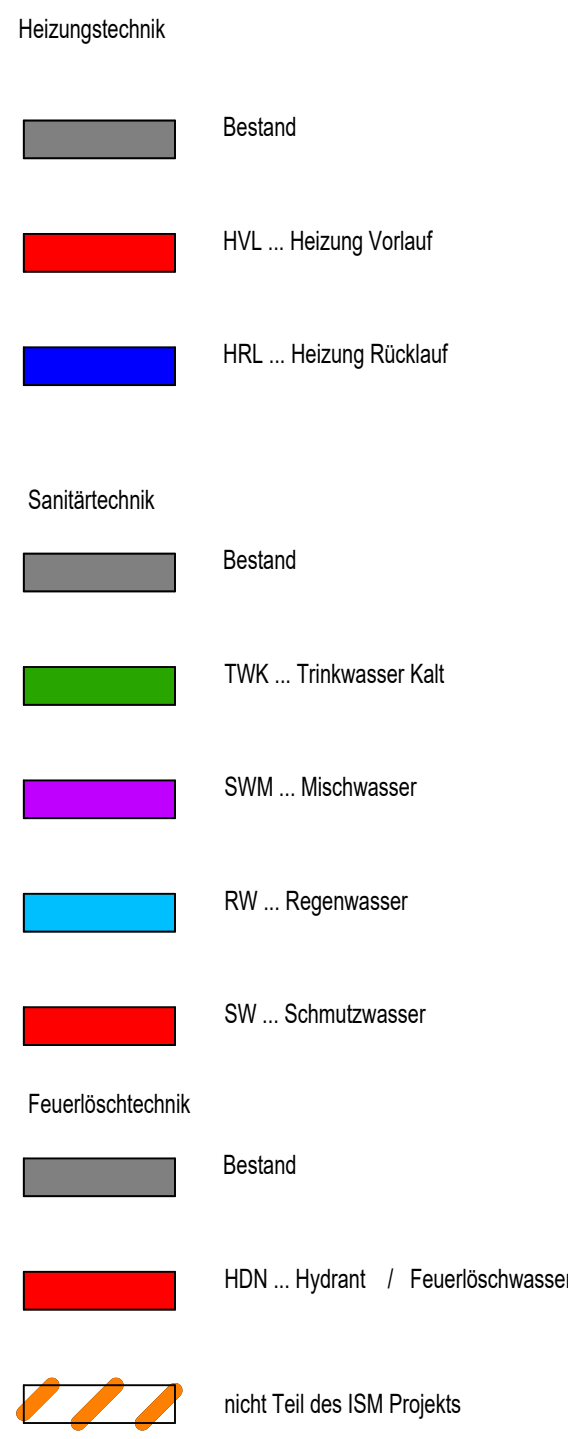

Die Machbarkeitsstudie von etn, die der Bauherr ATP am 27.03.2025 zu Verfügung gestellt hat, ist nicht Teil der Leistungsphase 3 und ist im Rahmen der LP5 einzuarbeiten.


[illegible]

Gebäude	Planart	Ebene	Phase	Fachplaner	Klassengruppe	Dokumententyp	Plan Nr.	Index
<b>Z</b>	<b>LPL</b>	<b>GM</b>	<b>30</b>	<b>HLS</b>	<b>400</b>	<b>F21</b>	<b>0001</b>	<b>03</b>
Planestand		06.06.2025		Mallstab		1:300		

ATP Frankfurt Planungs GmbH  
Rottleder-Ring 3  
60327 Frankfurt am Main  
e. [info\\_fra@atp.ag](mailto:info_fra@atp.ag)

t. +49 (69) 82 03-0  
w. [www.atp.ag](http://www.atp.ag)

## Entwurfsplan

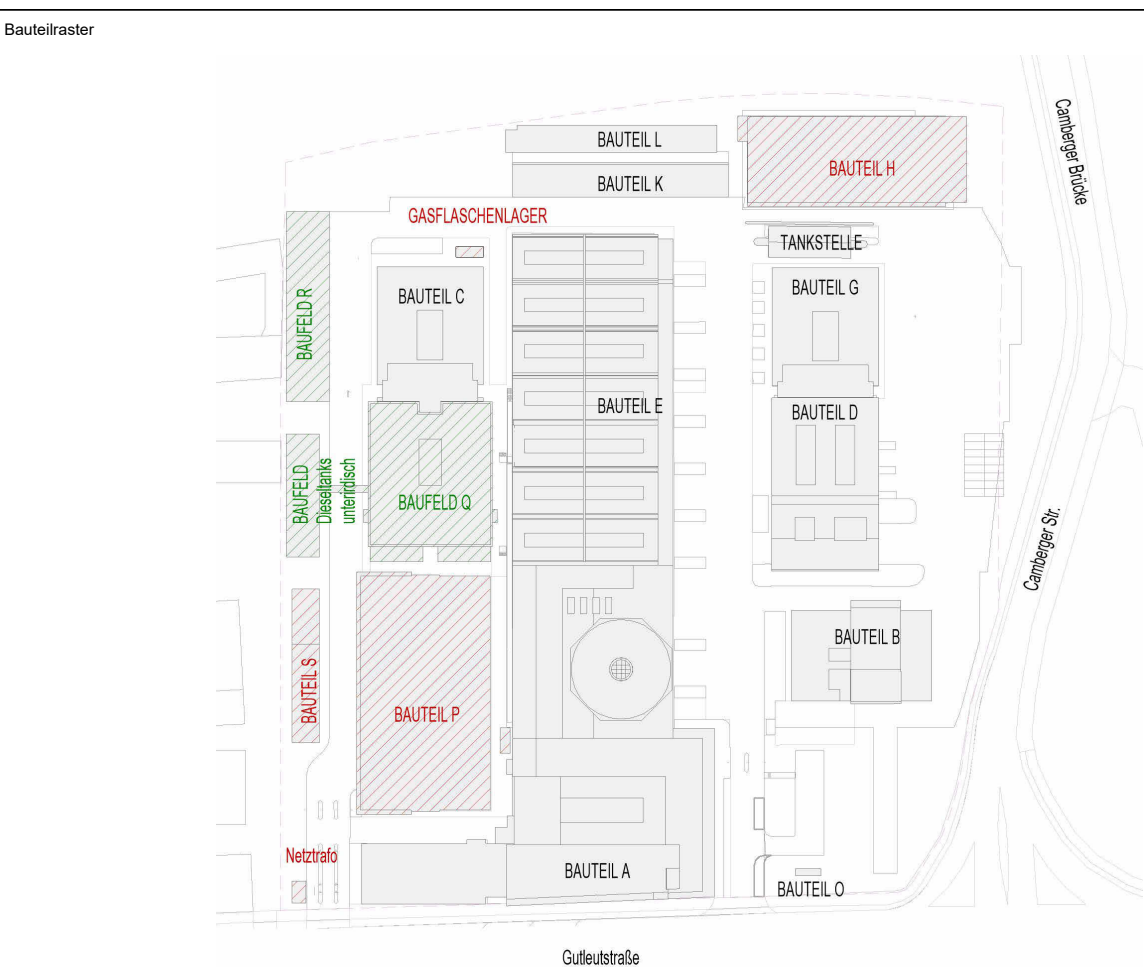

# Projekt **Mainova Campus\_Infrastrukturplanung**

## Übersichtsplan

### Lageplan

$\pm 0,00 = x.xxx,xx$  ÜNM

Getriebe	Planart	Ebene/ Antriebs	Leistungsphase	Fachplaner	Koerpergruppe	Dokumentenart	Plan Nr.	Index
<b>Z</b>	<b>LPL</b>	<b>GM</b>	<b>30</b>	<b>HLS</b>	<b>400</b>	<b>F21</b>	<b>0001</b>	<b>03</b>
Projektnummer	Lagerschaft	GPL	PL-FB			Modultyp	Planstand	DB
<b>13133</b>	<b>410</b>	<b>AMp</b>	<b>(PL-H)</b>			<b>1:300</b>	<b>06.06.2025</b>	<b>DKI</b>

Copyright by ATP architekten ingenieure

