




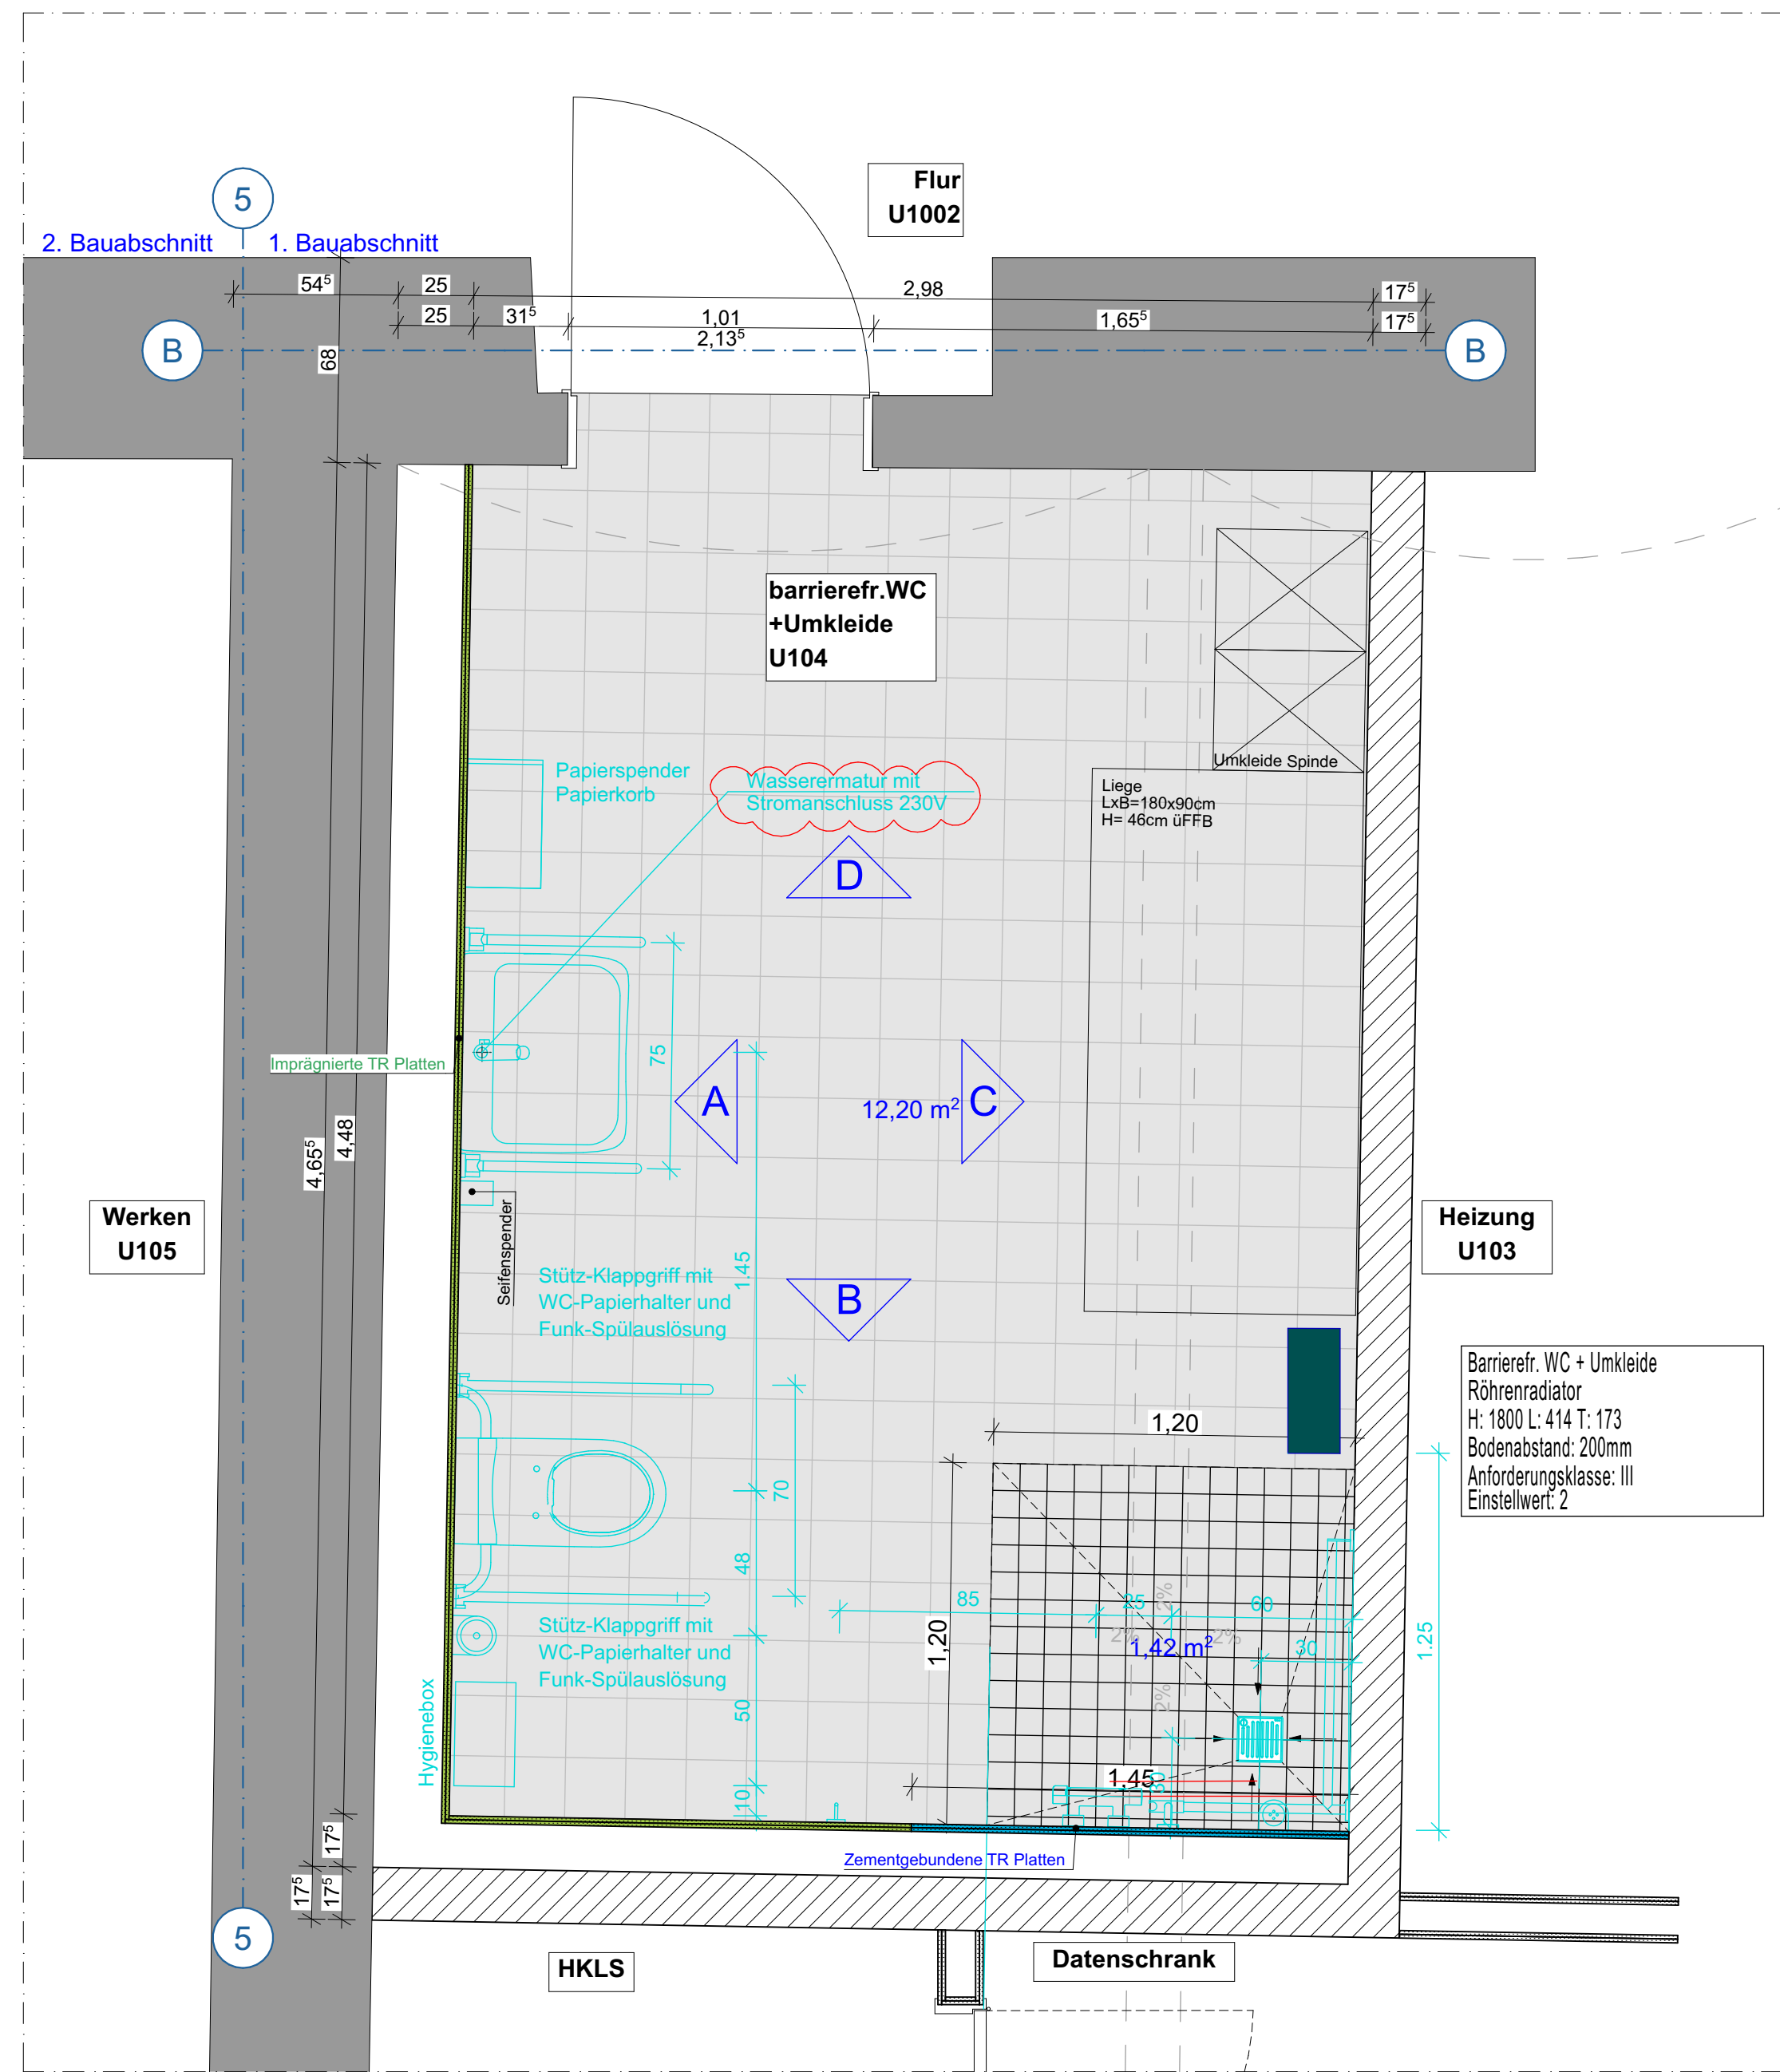


Grundriss
Untergeschoss

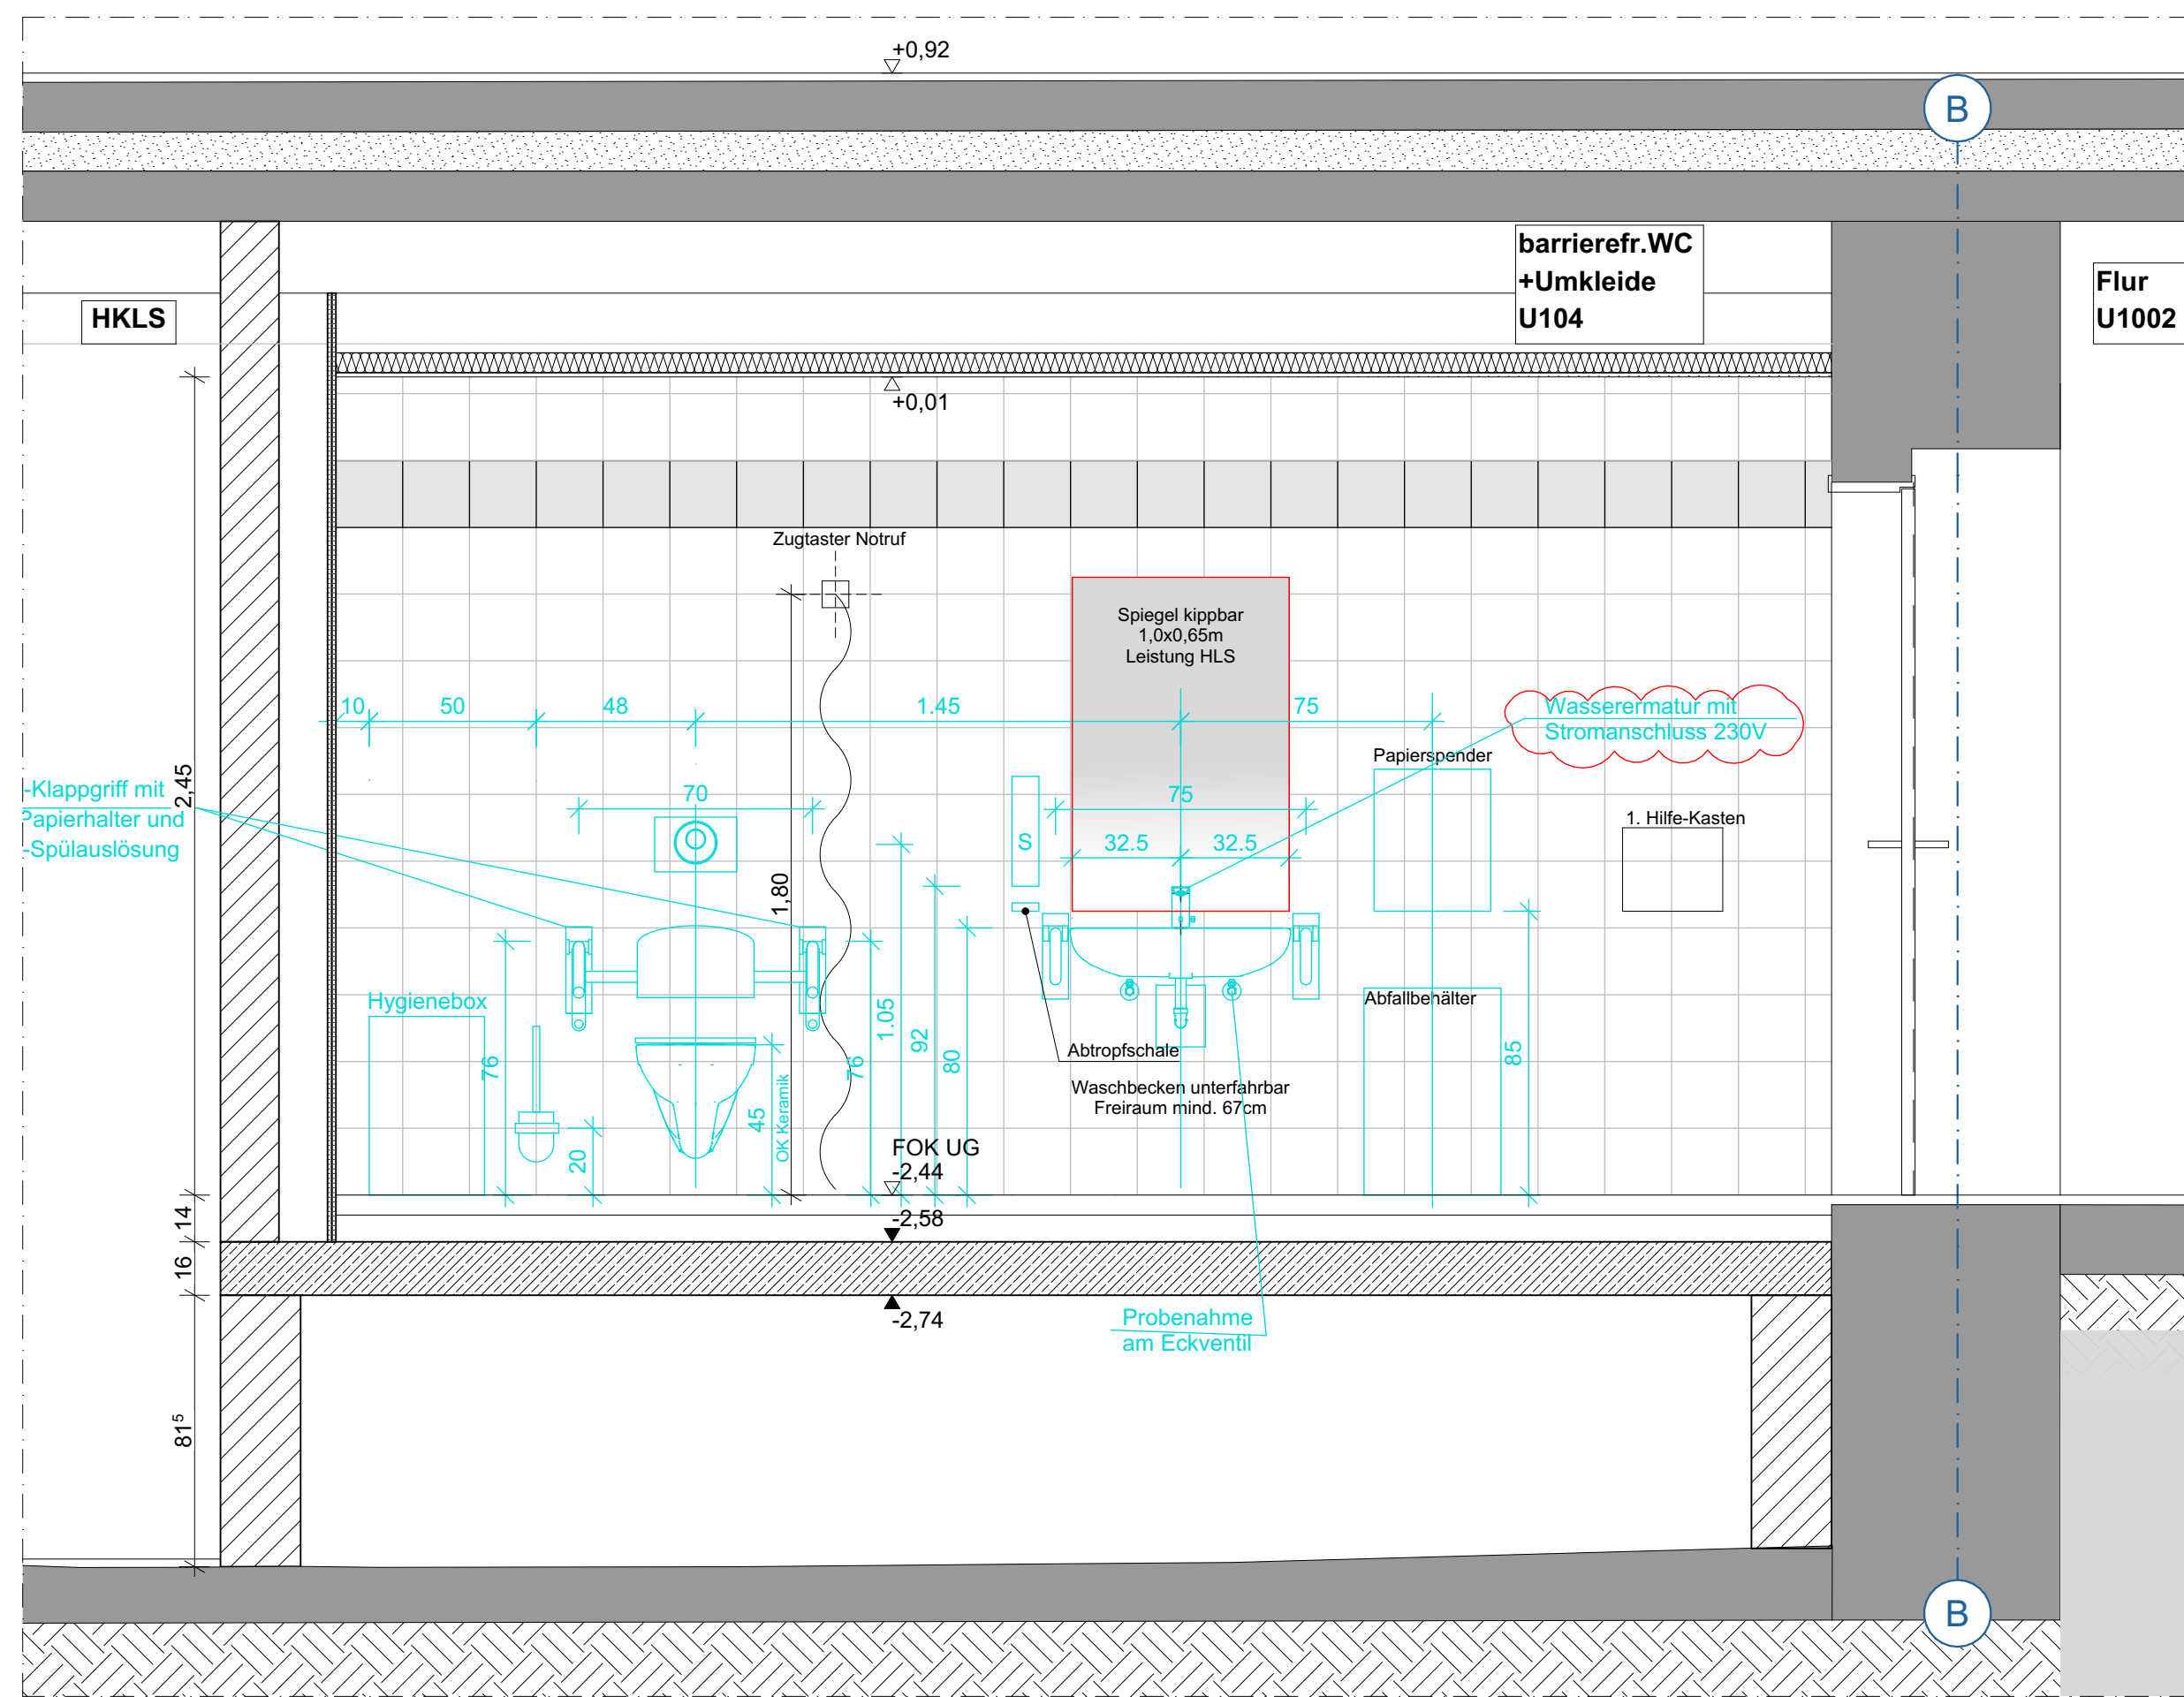


Ansicht A

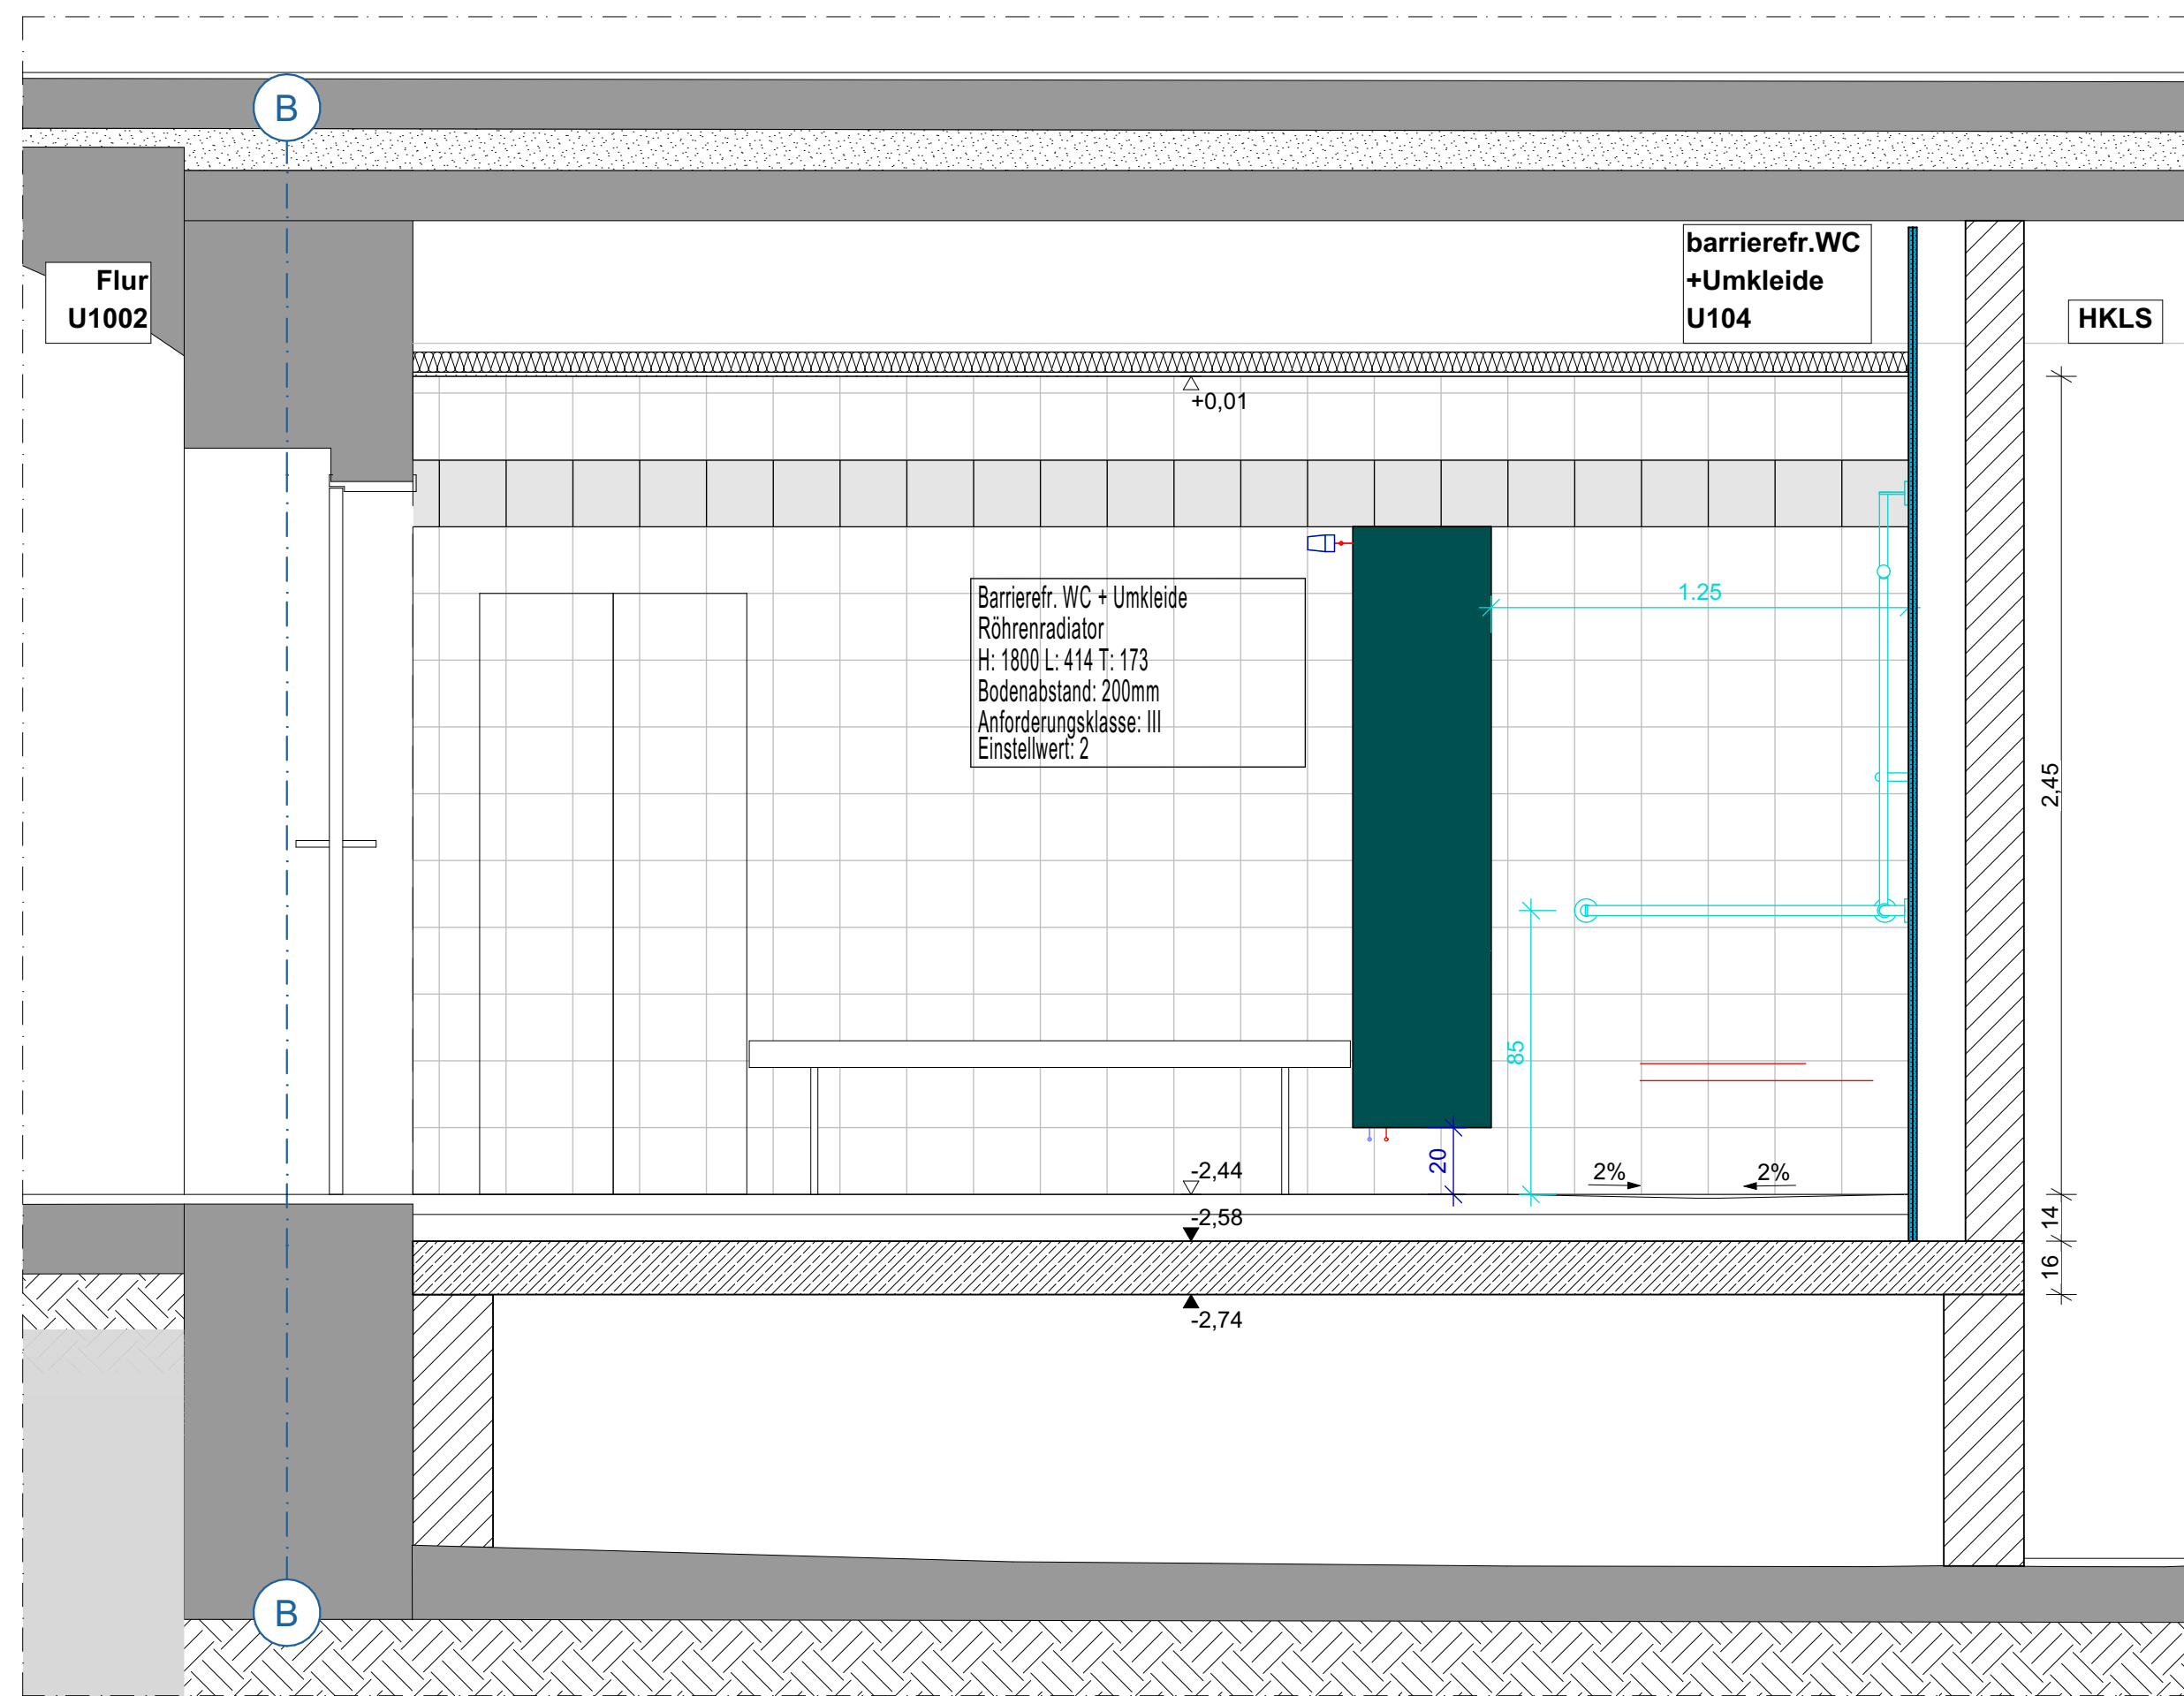

Ansicht C

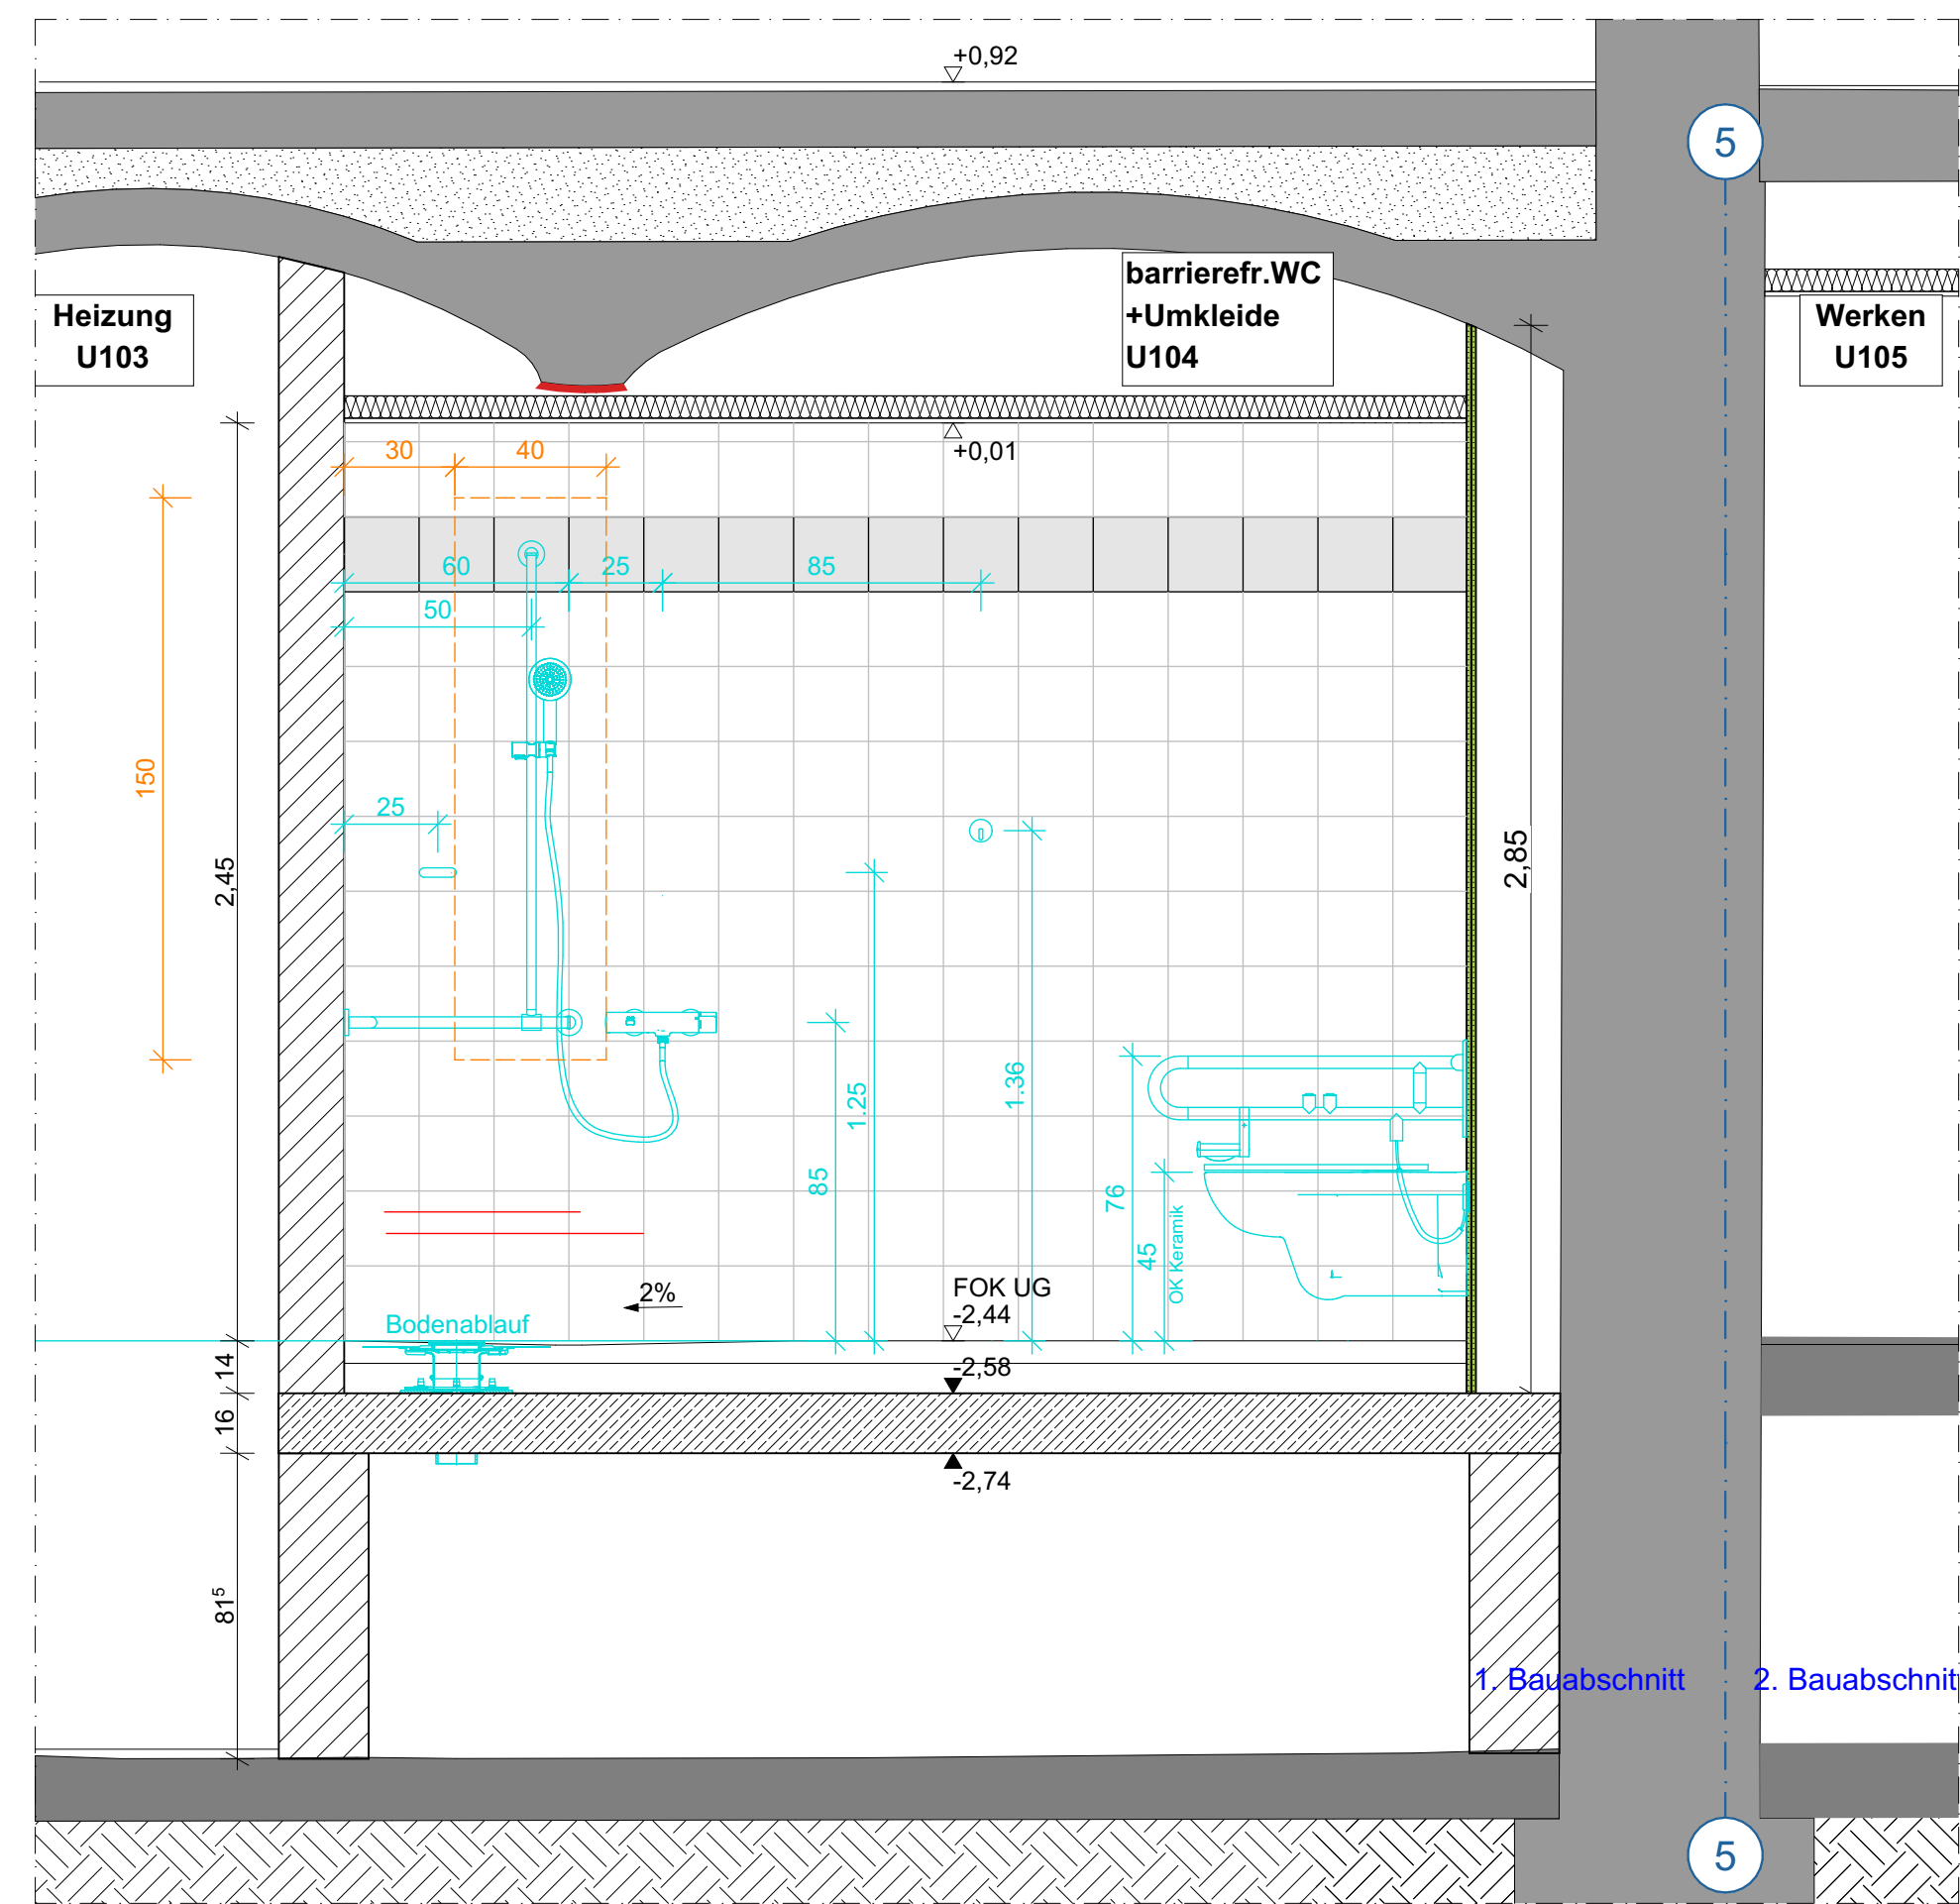

Ansicht B

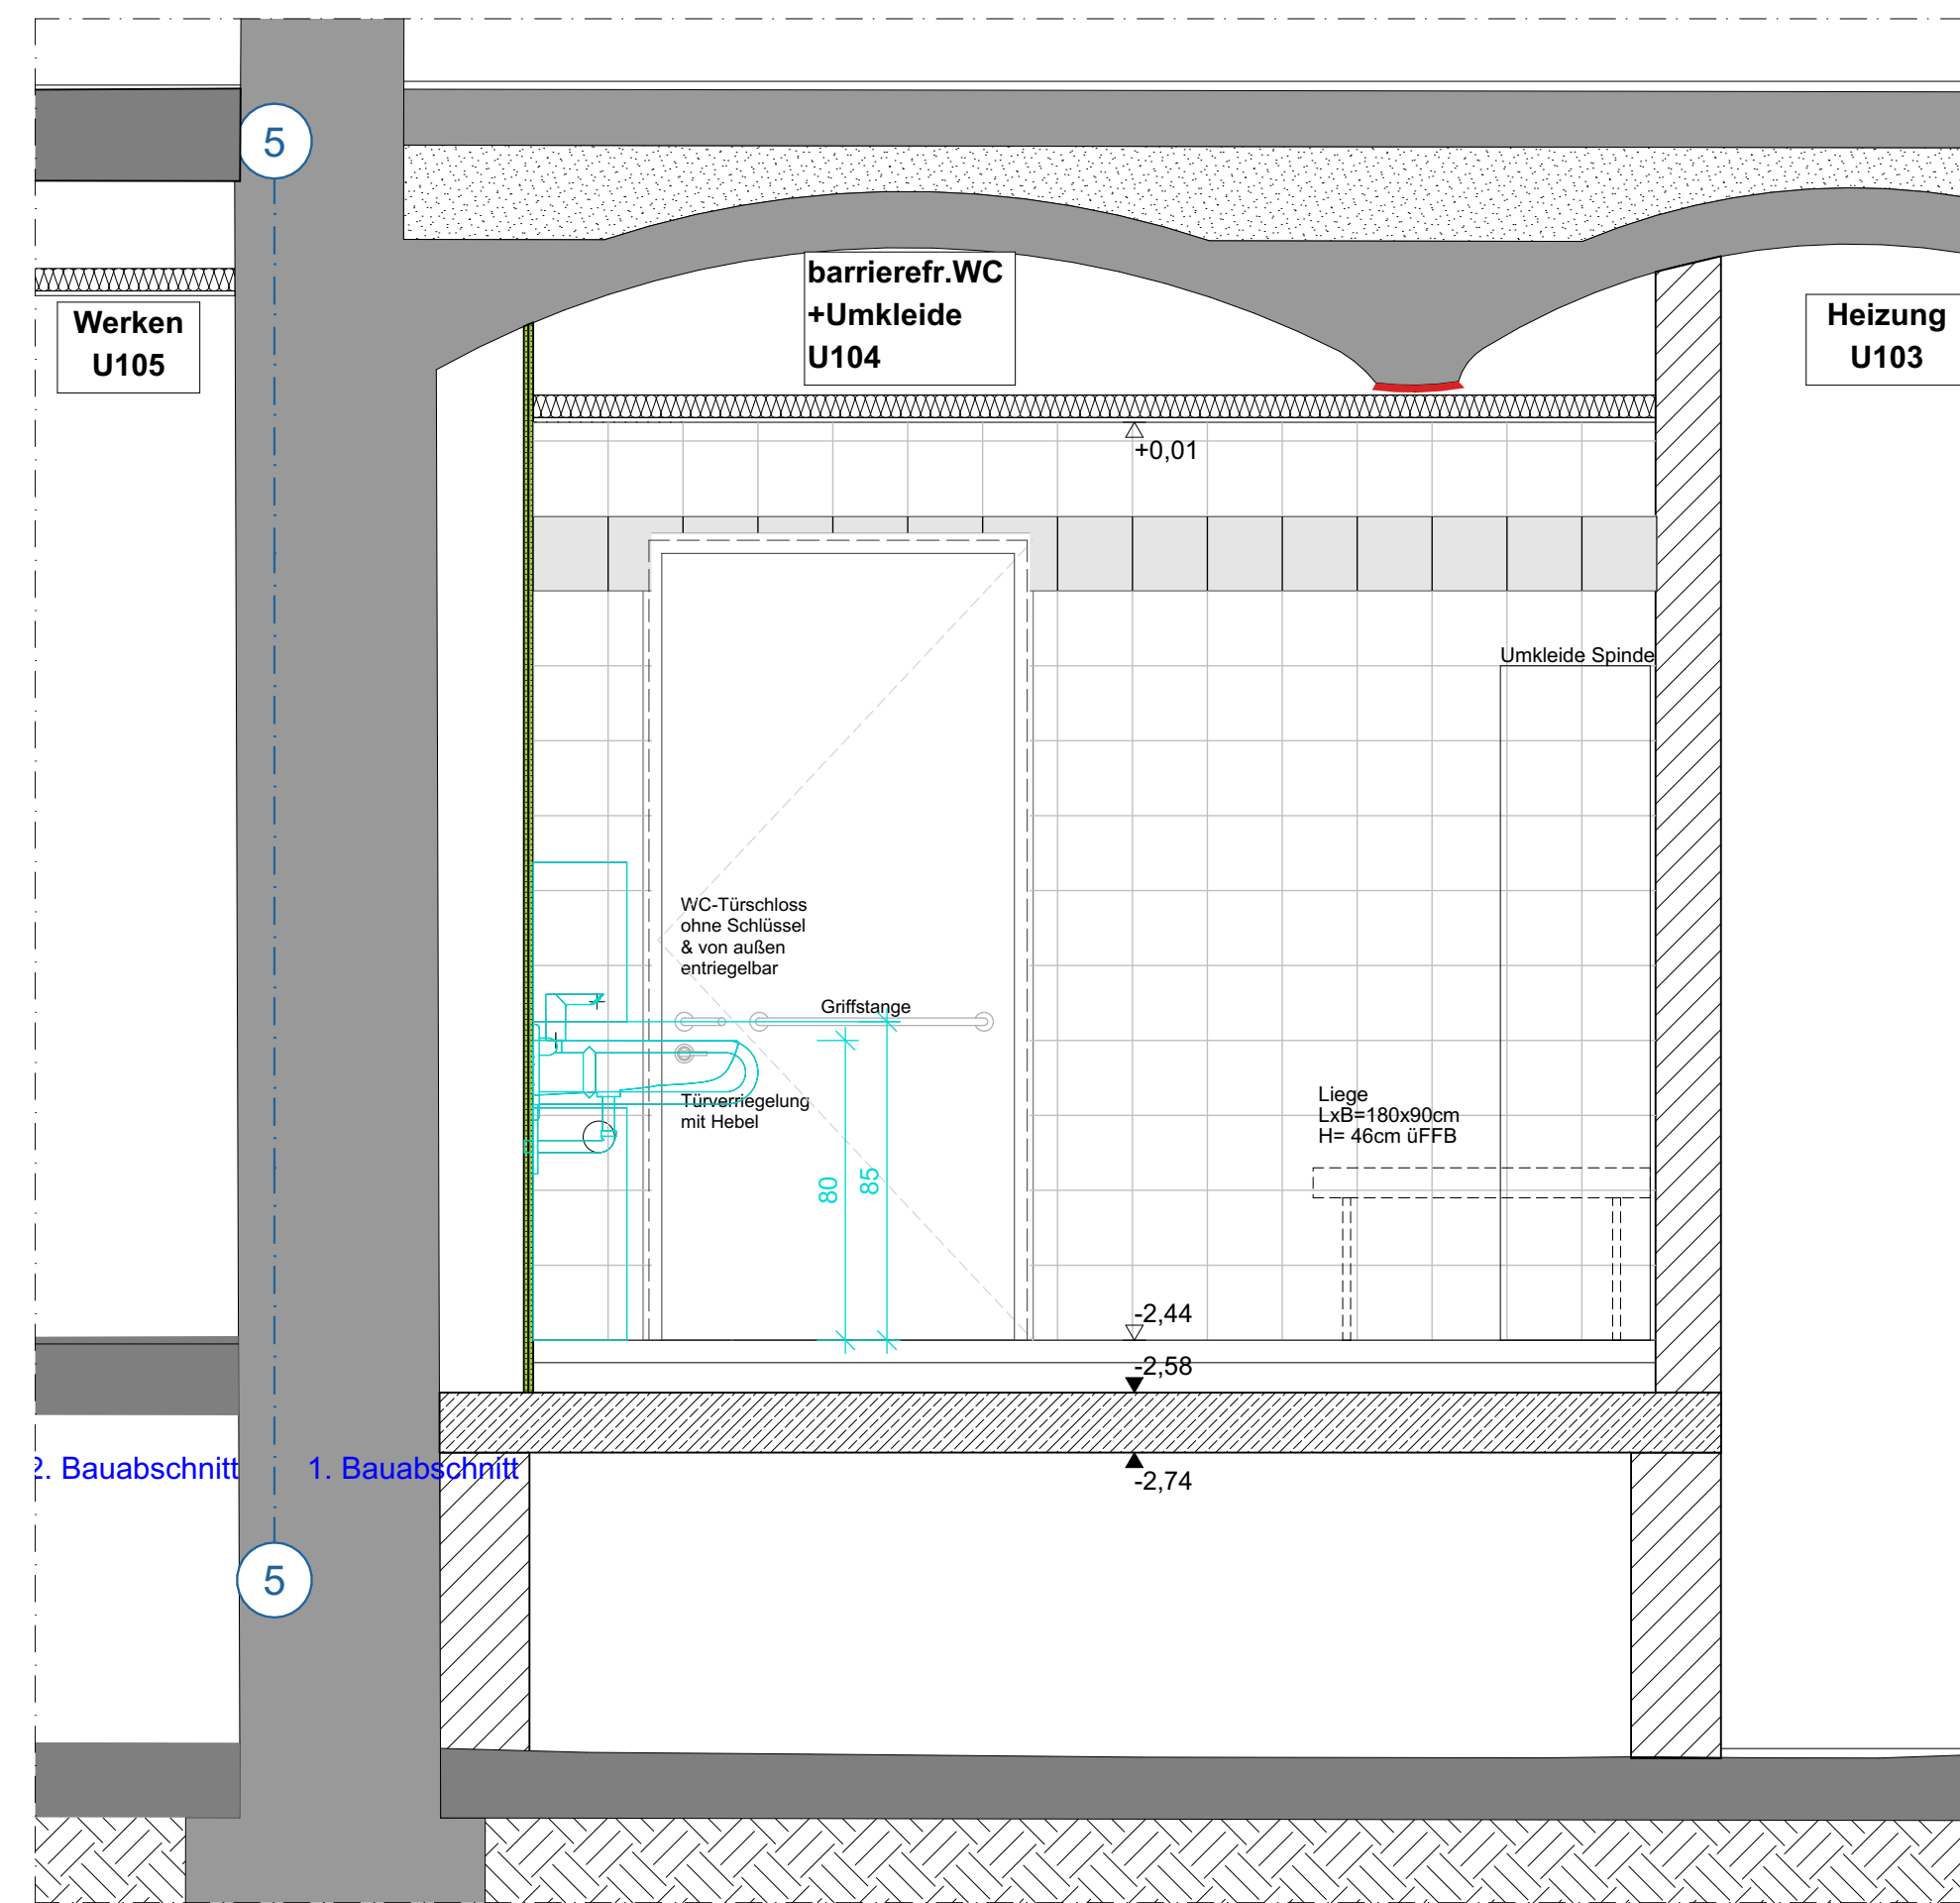

Ansicht D

MATERIALANGABEN	SCHLITZPLANUNG
RAUMSTEMPEL	KENNZEICHNUNG
HÖHENANGABEN	BRANDSCHUTZ

**Grundschule
St. Johannes**
Adam-Kraft-Str. 2

**Sanierung
Schulgebäude Adam-Kraft-Straße 2**

Sanierung - AKS2

Baumaßnahme
Sanierung - AKS2

Bauherr
Stadt Nürnberg
Hochbauamt H/B

Architekt
AKS2-S-G1-BA1-OP-DT-UG-LV
Anlagen-WC barr-80181.4

Datum
21.09.2028