




Schnitt A - A
Maßstab 1 : 25

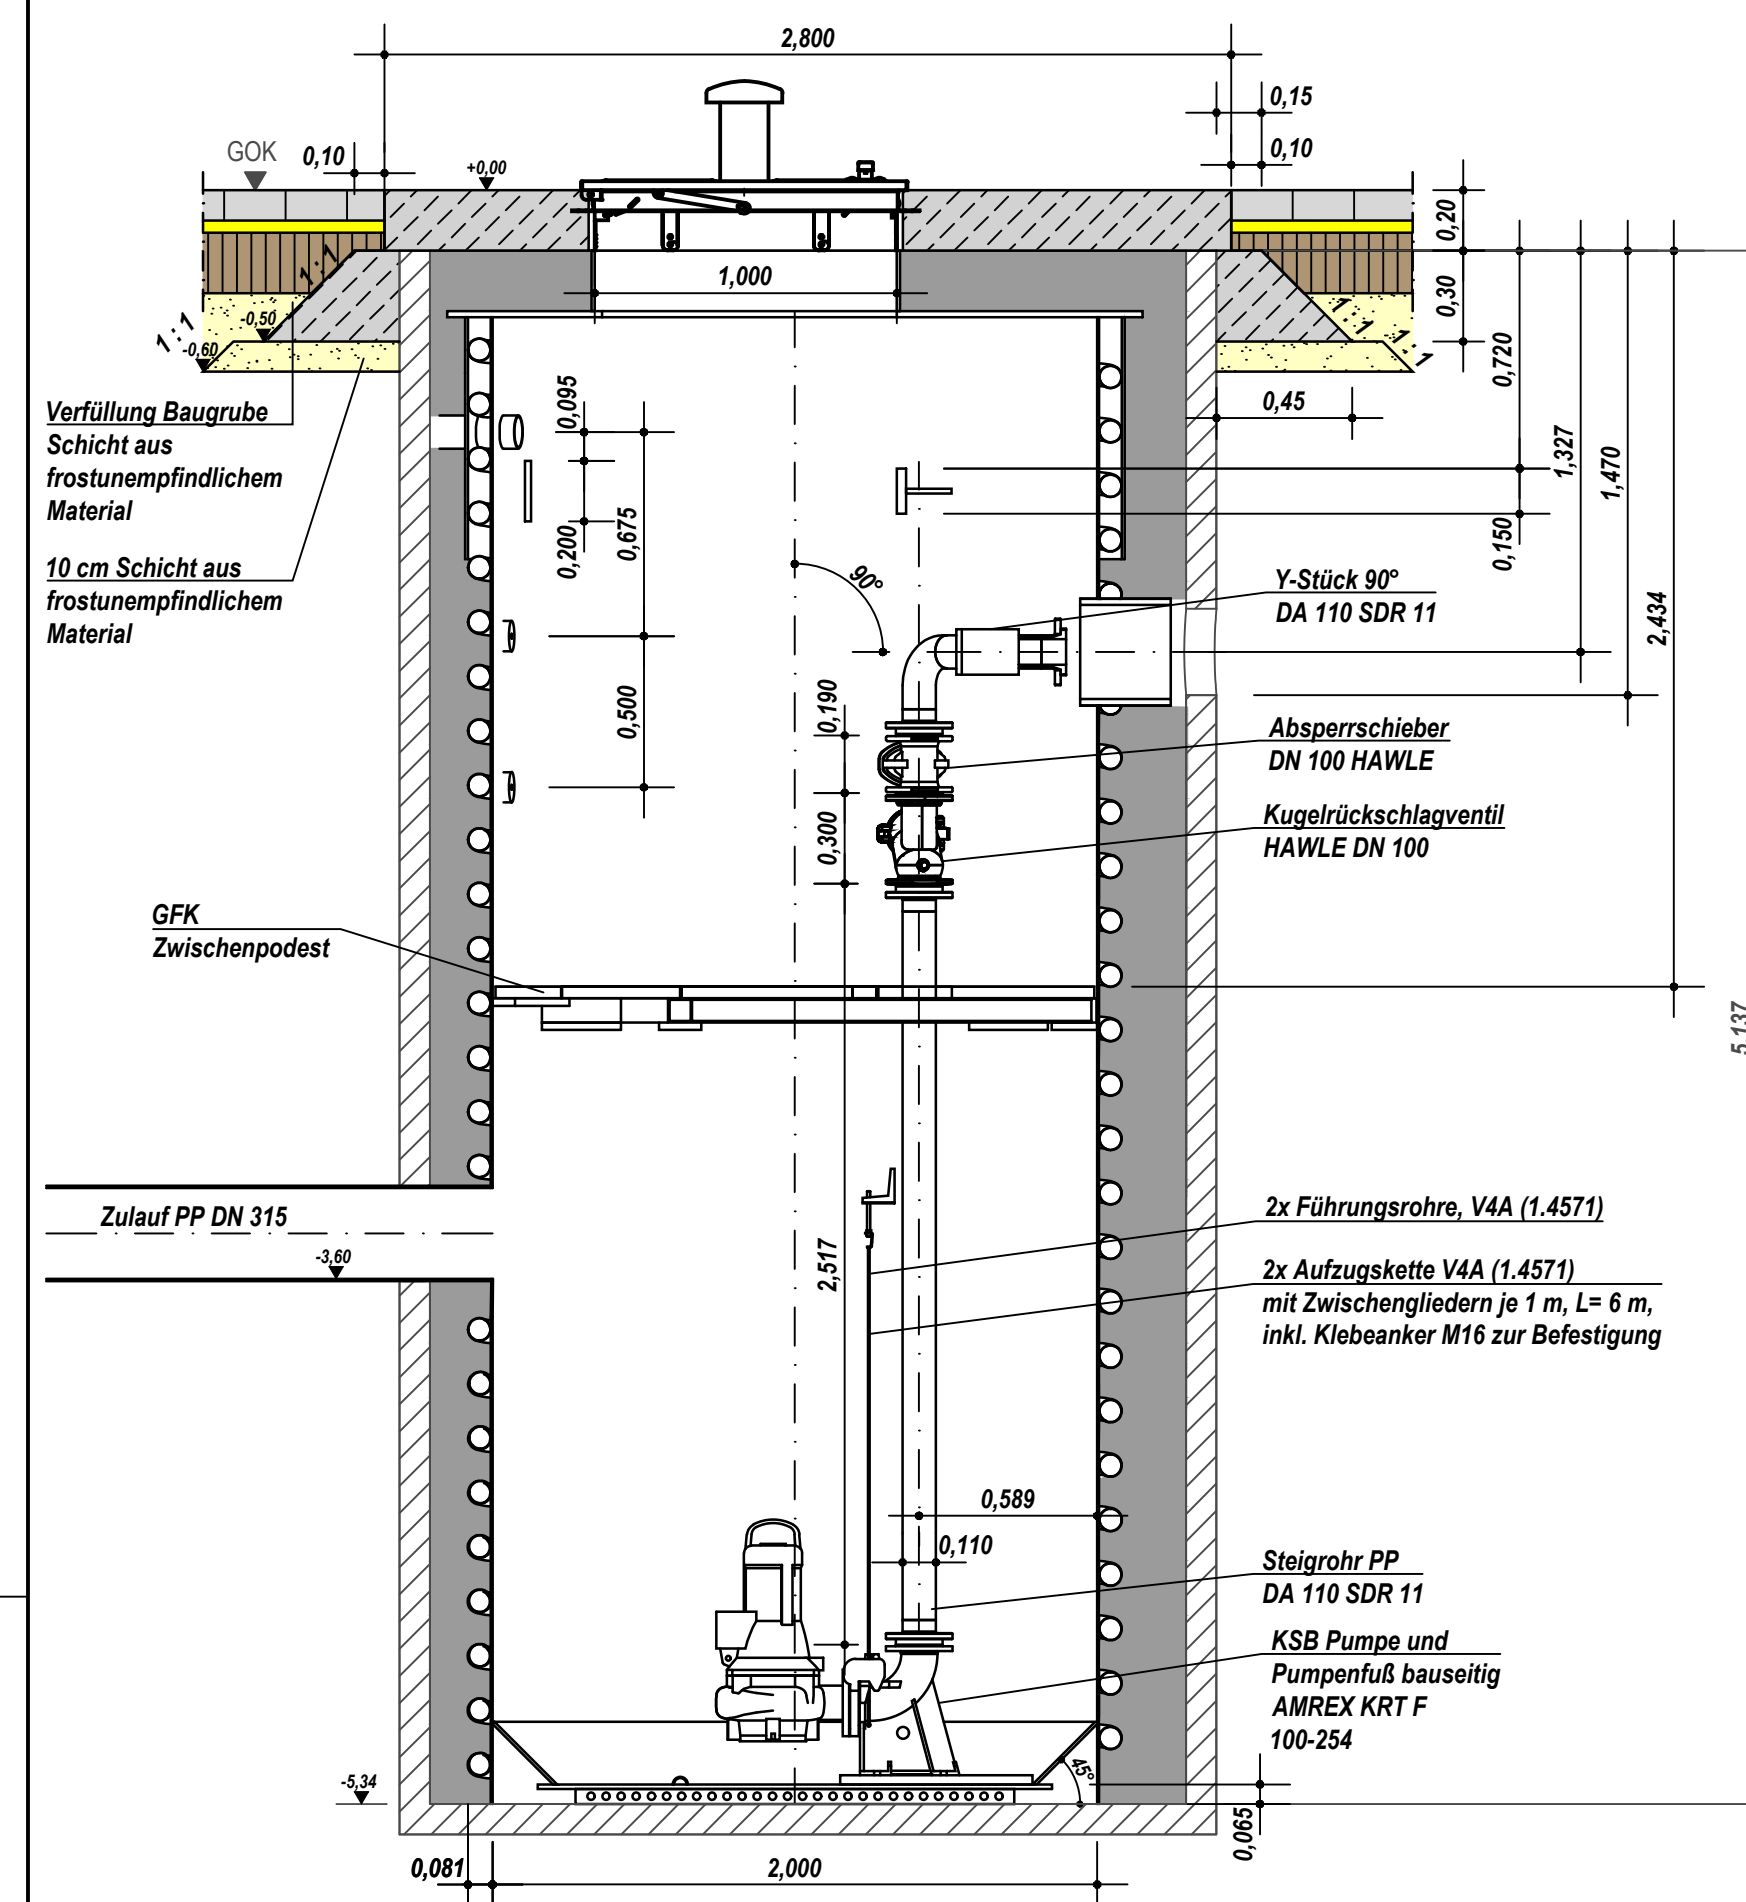


Schnitt B - B
Maßstab 1 : 25
Lage Kabelrohr DI 75mm

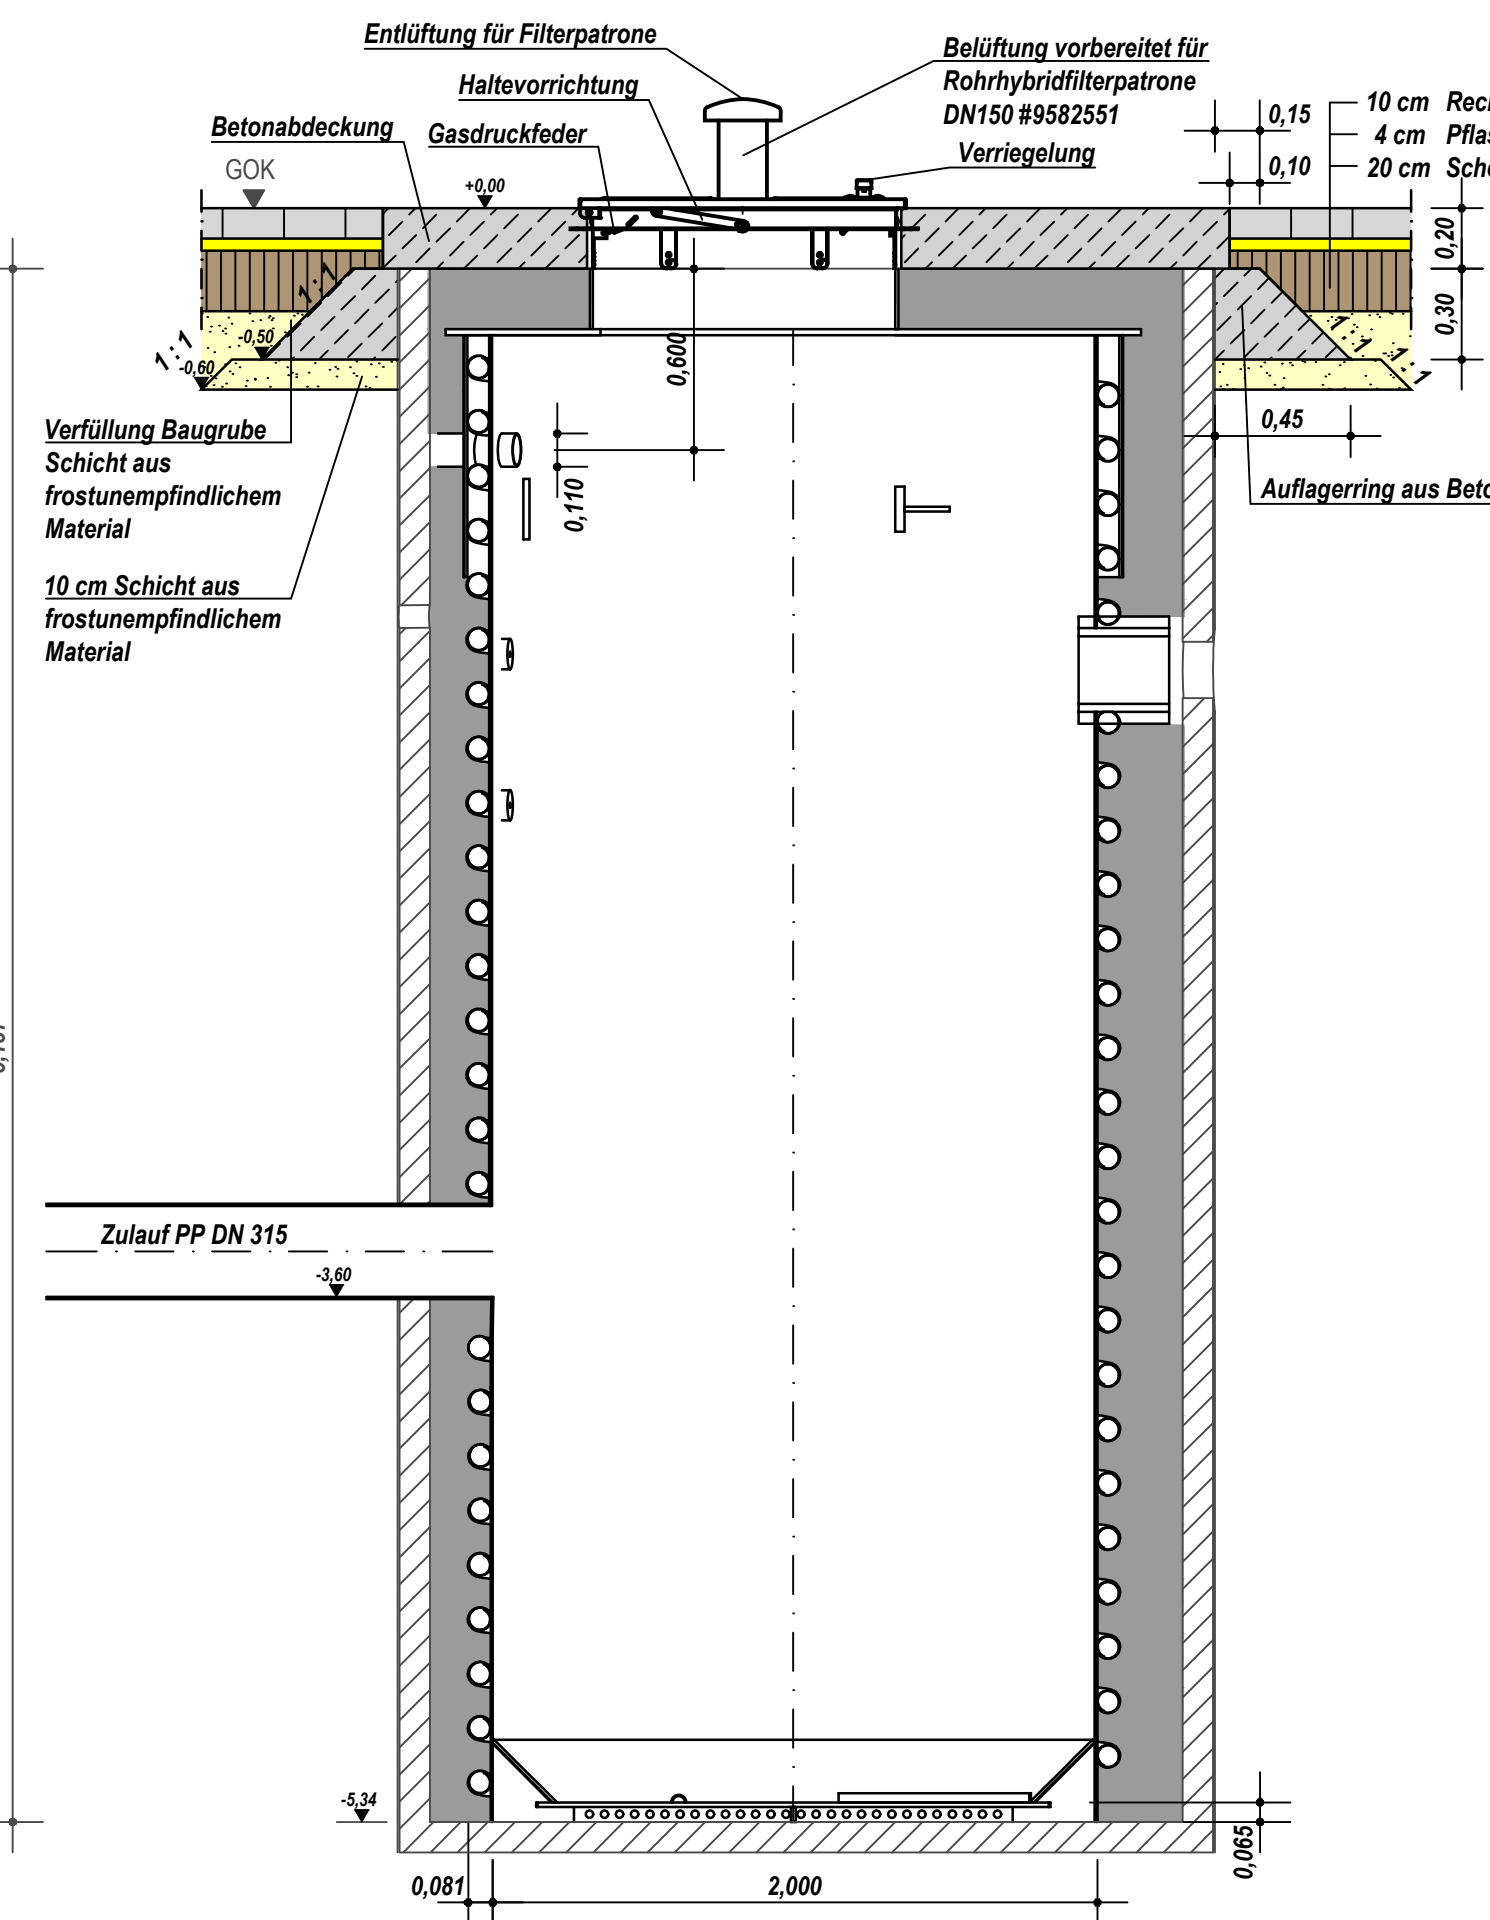


Schnitt C - C
Maßstab 1 : 25
Lage Zulauf 2 DI 348mm

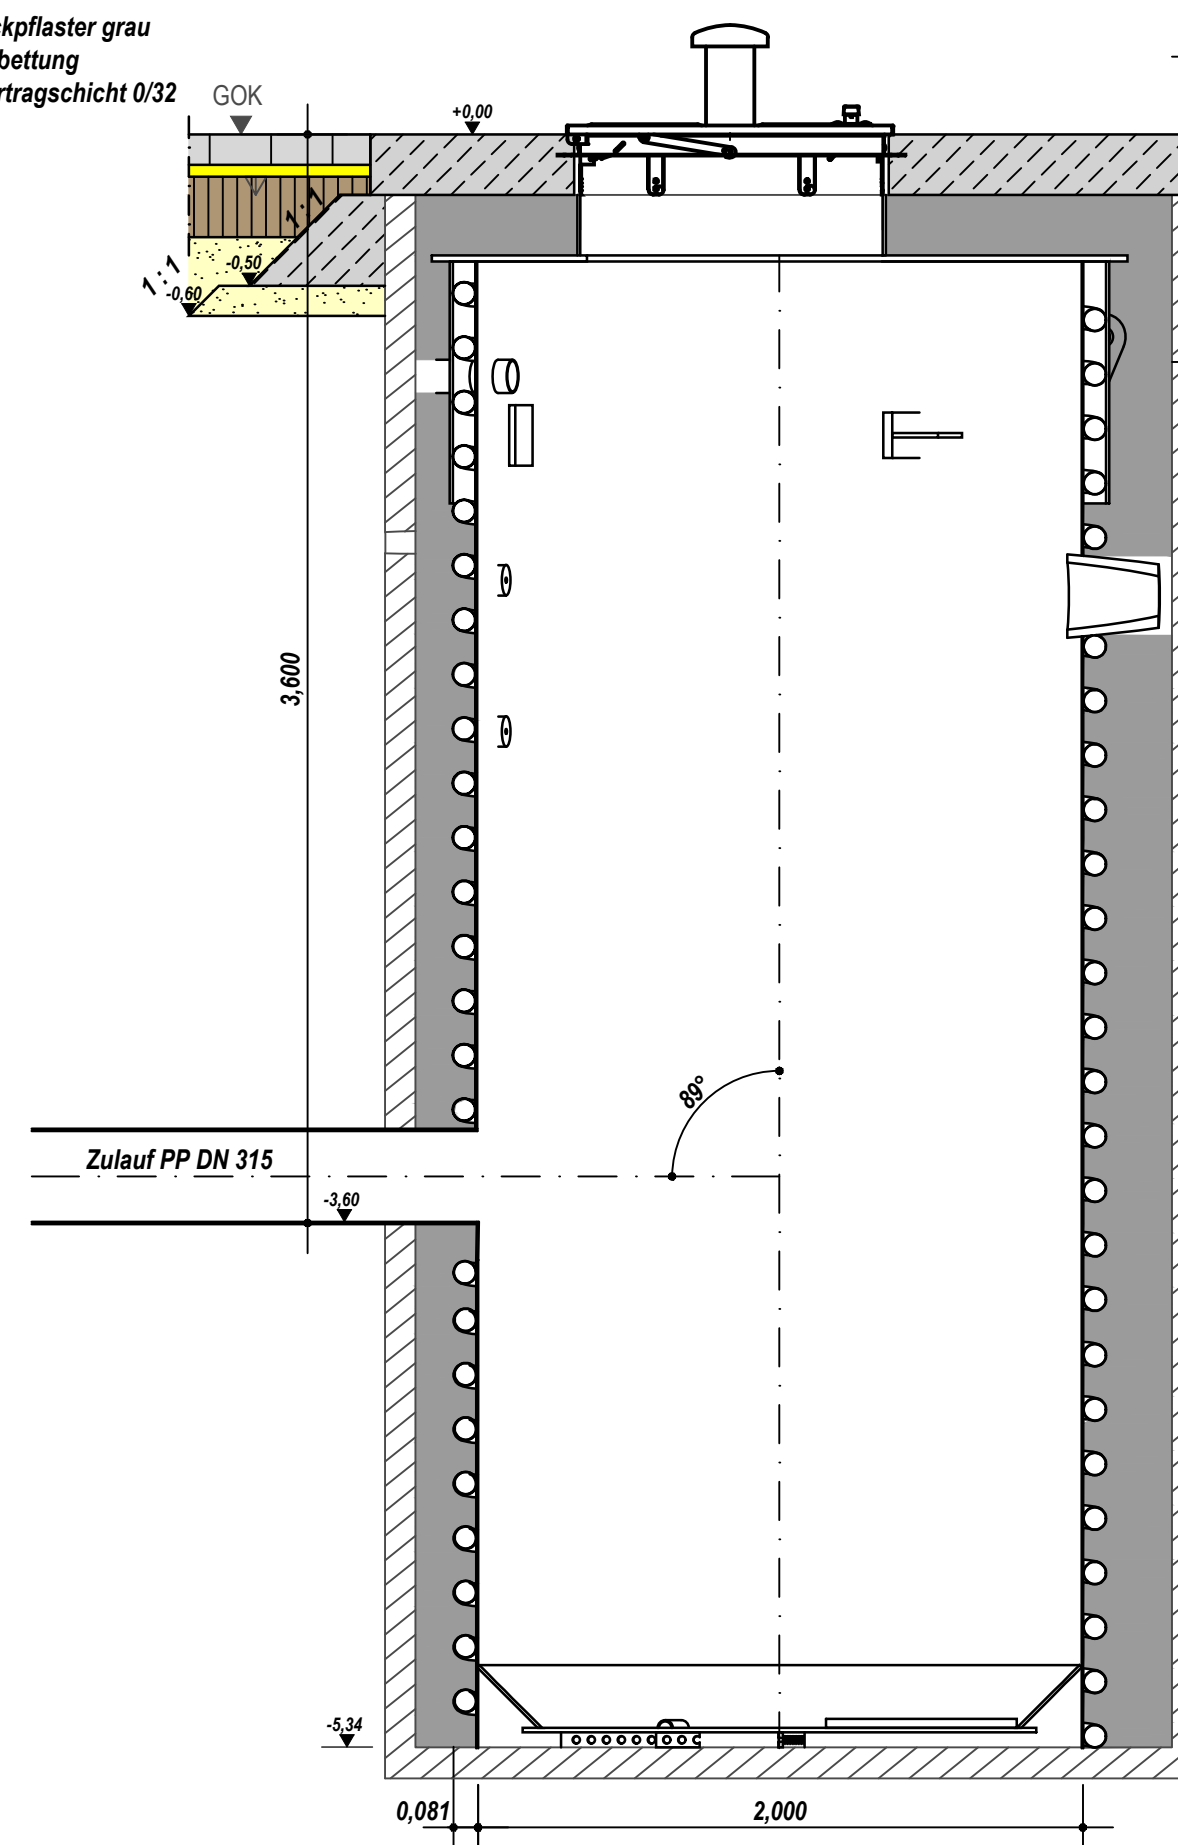


Schnitt D - D
Maßstab 1 : 25
Lage Sondenrohr / Kabelrohre
DA 50 SDR 11 / DN 110 SN 10

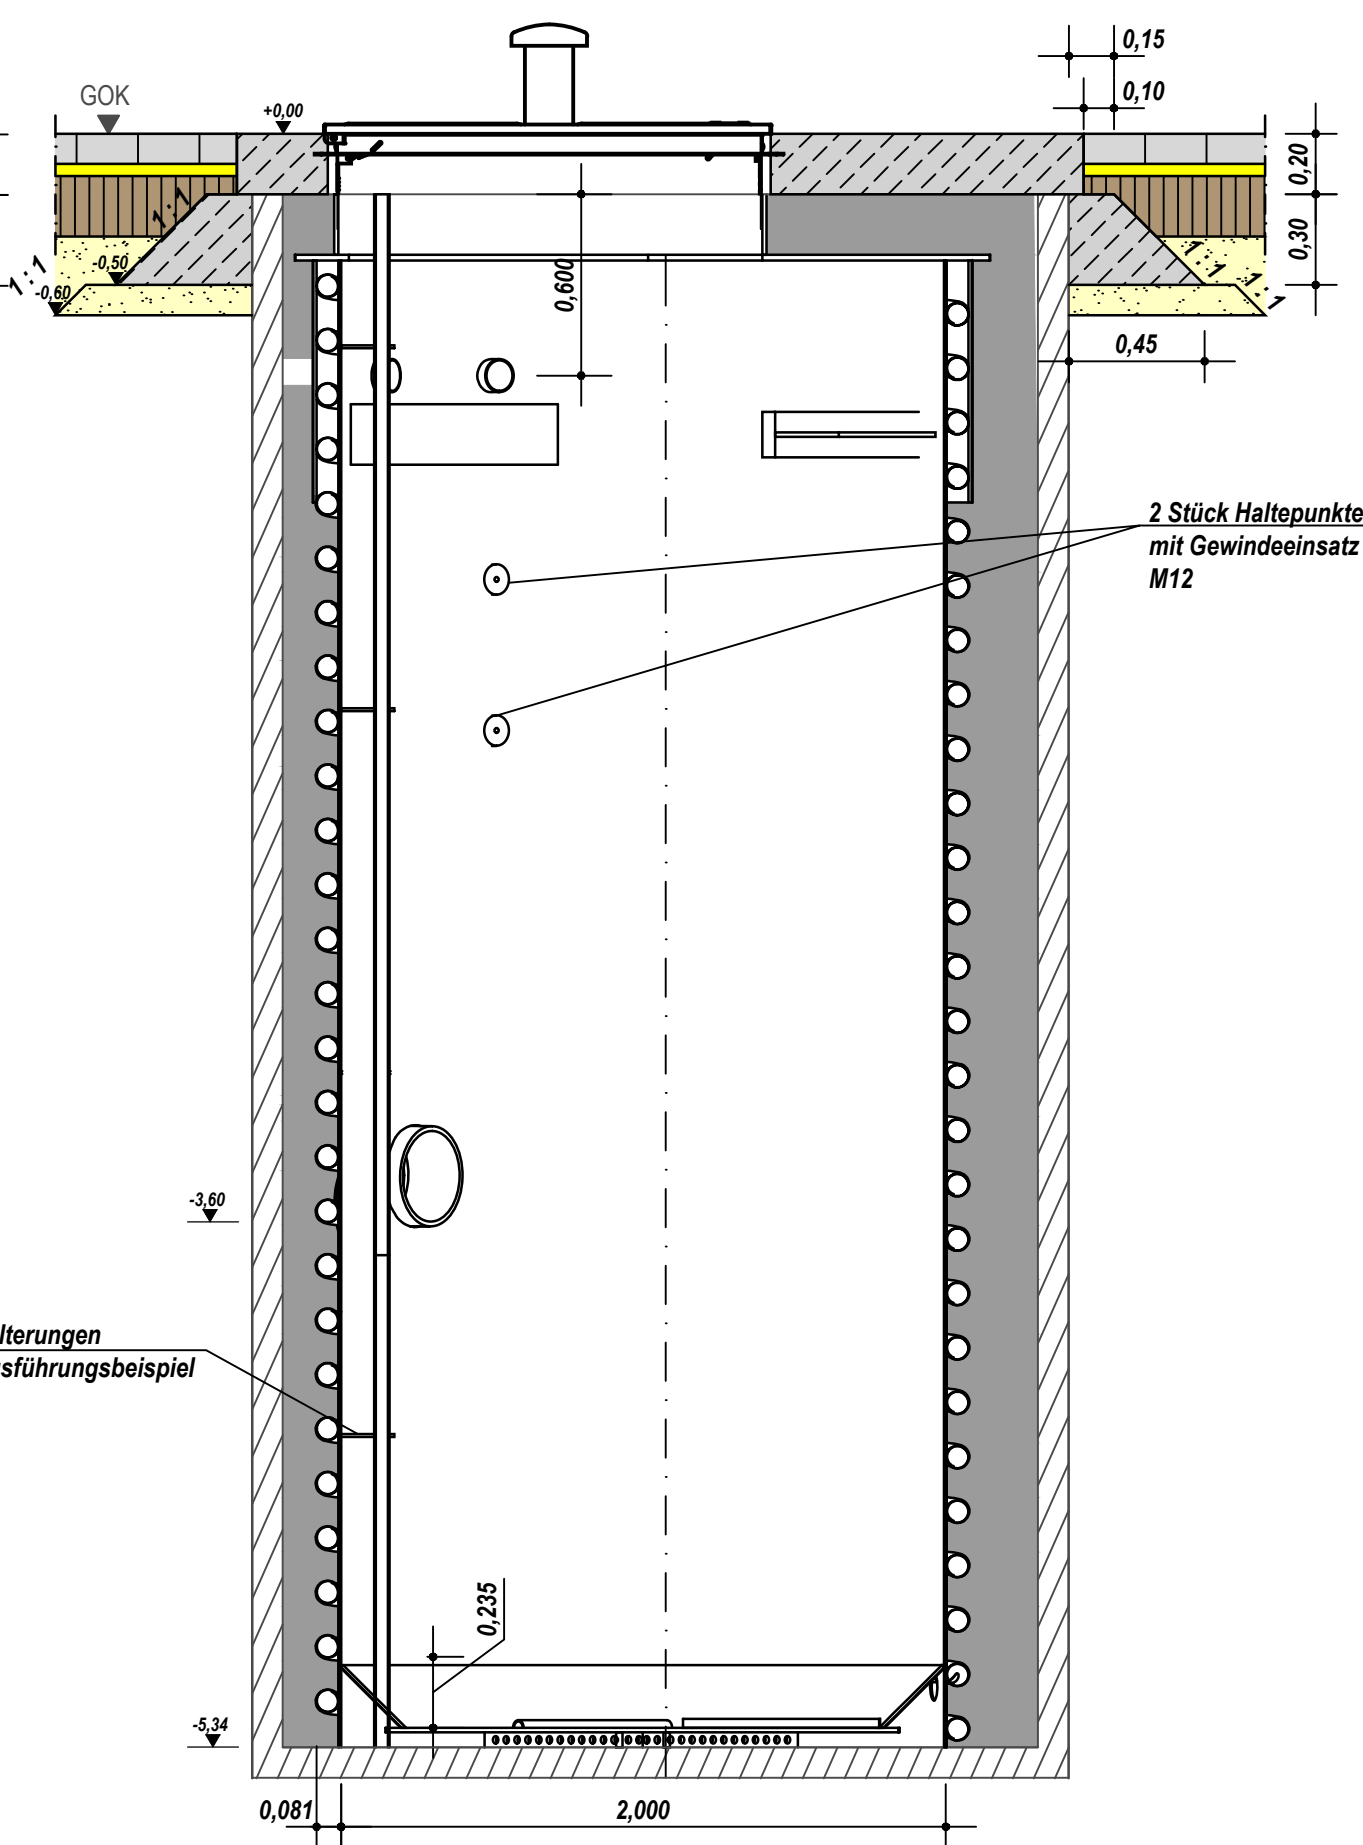


Draufsicht Versetzter Einbau

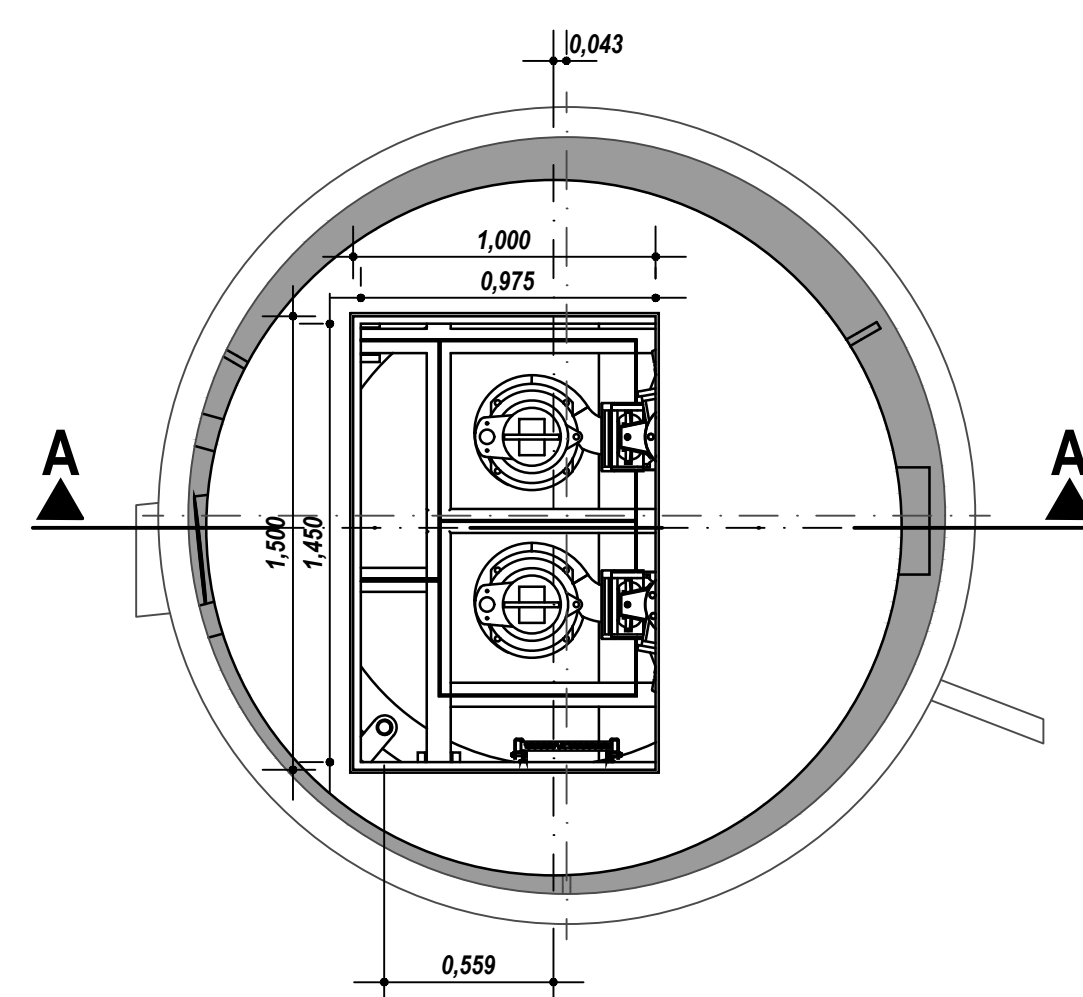

Draufsicht
Stutzenlage
Bestand

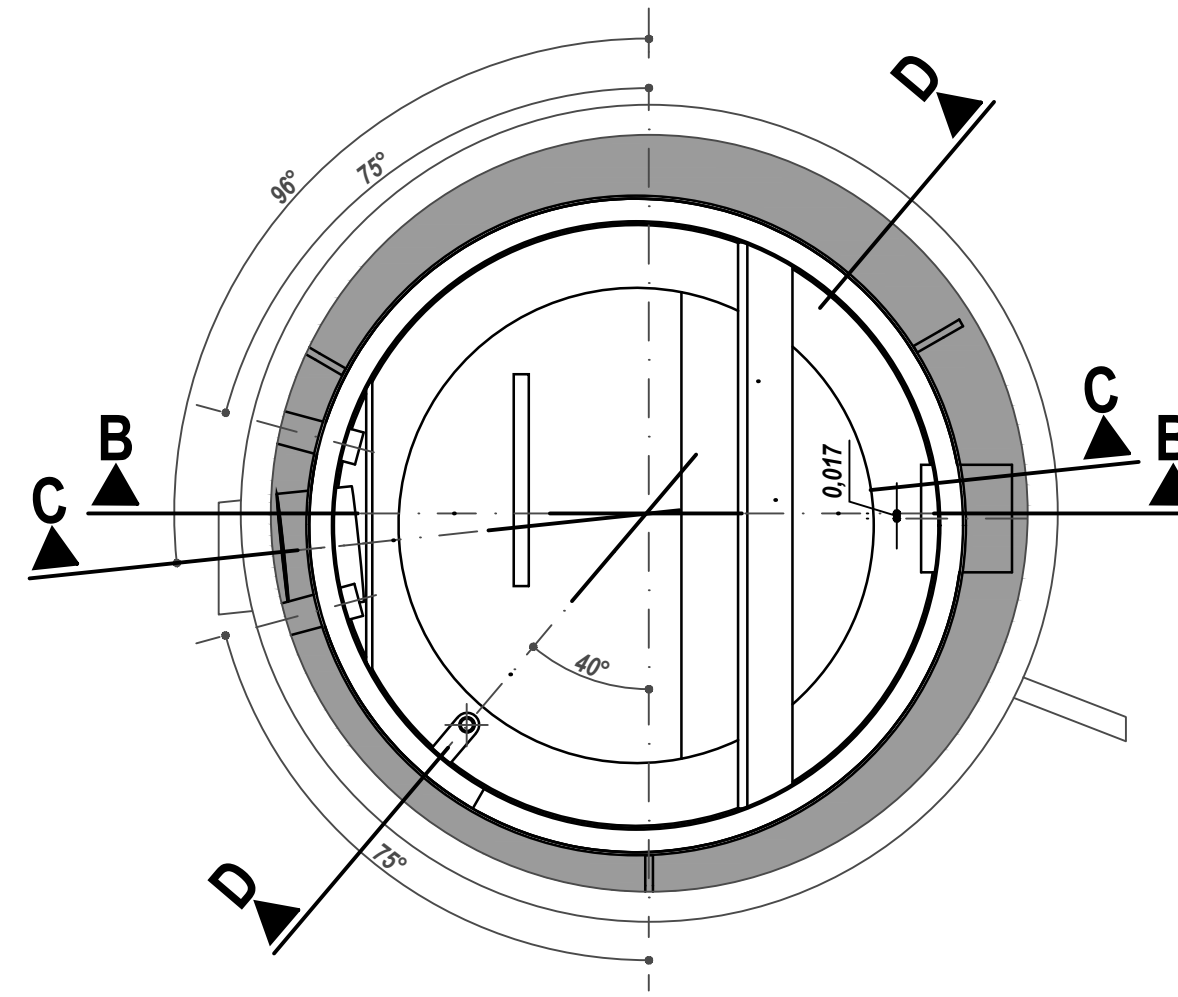

Draufsicht
ohne Deckel

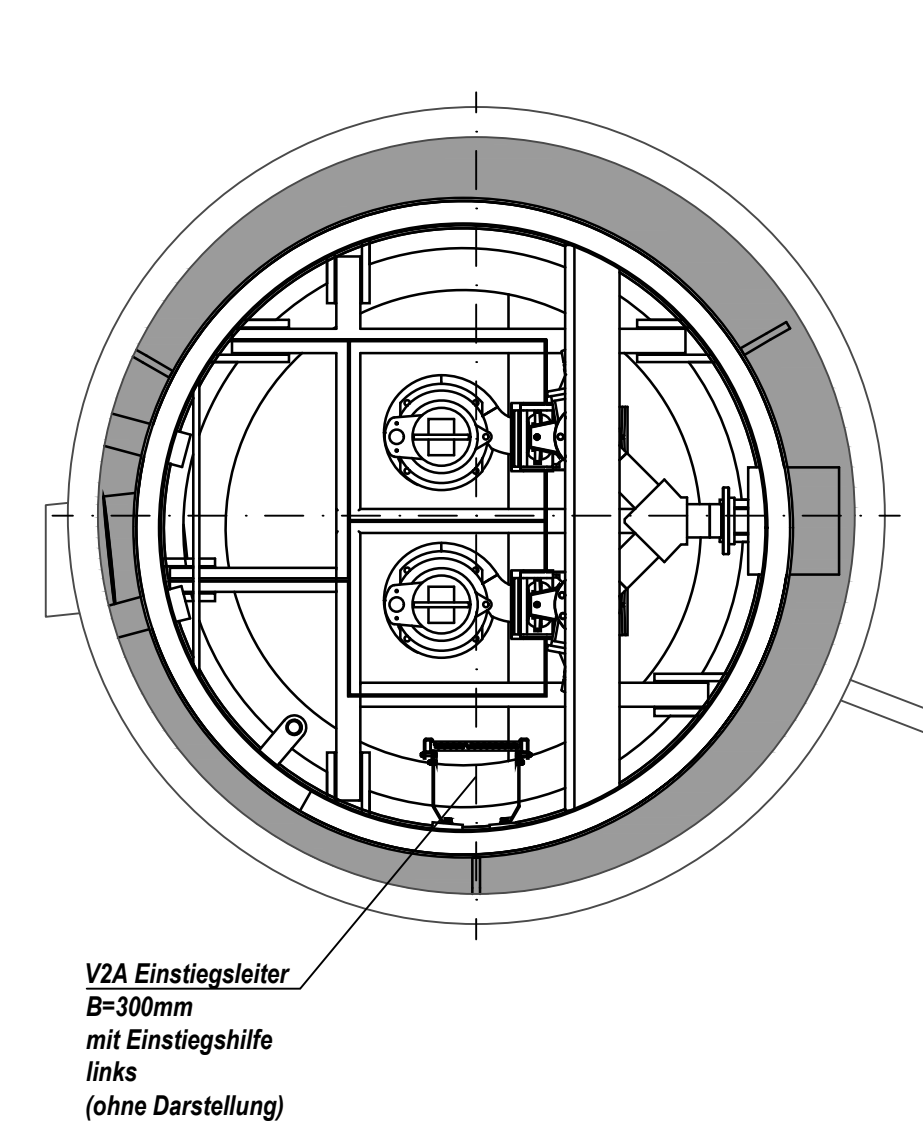

Auslieferung erfolgt mit folgenden Teilen lose:

- Kugelrückschlagventil HAWLE grün 2x
- Absperrschieber mit Handrad HAWLE grün 2x
- Y-Stück als Sonderbauteil
- Steigleitung DA 110 2x

[illegible]