


Tiefgarage Äußere Bayreuther Str. in Nürnberg  
Potentialfeldplan



Farbskalierung Potentialwerte

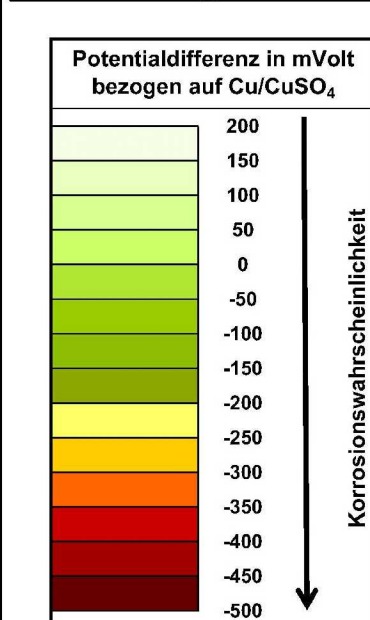

- Betondeckungsmessung + Nr. Ausrichtung Messfläche
- K 01 Karbonatisierungs - Prüfstelle + Nr.
- SO 27 Sondieröffnung + Nr.
- BP 01 Bohrmehlbeprobung + Nr. Tiefenstufe A 0 - 20 mm Chloridgehalt = 0,32 Masseprozent bezogen auf Zementgewicht
- A 0-20 = 0,32

Auftraggeber:		
Projekt:		
Tiefgarage Äußere Bayreuther Str. in Nürnberg		
Planinhalt:		
Potentialfeldmessung		
Potentialfeldmessung, Wand- und Stützensockel, Bohrmehlbeprobung		
Plan: 01	Maßstab 1:100	erstellt am
gezeichnet:		