


### Legende:

- 1. Schwellenschraube
- 2. Spannklemme Skl 25
- 3./4. Keil- Winkelführungsplatte
- 5. Isolierclip
- elastische Zwischenlage

Gitterträgerschelle

Schienenprofil 60 Ri2

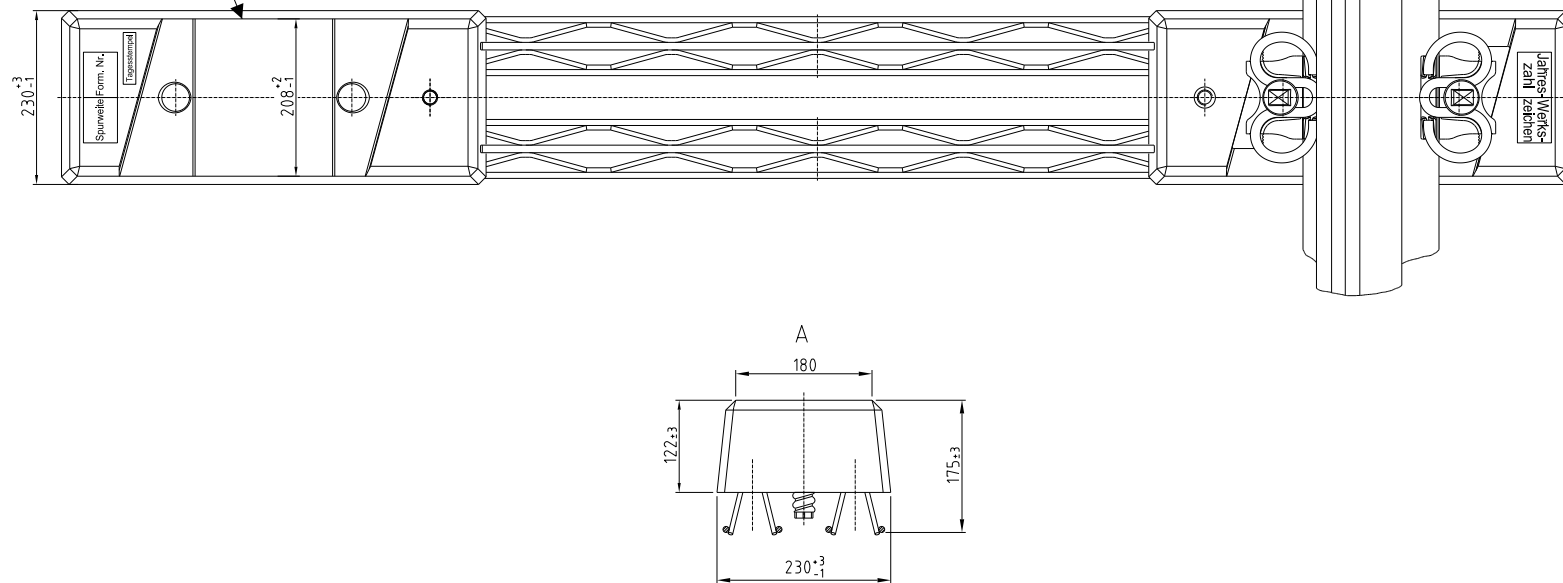

<div><div>VerkehrsGesellschaft Frankfurt am Main mbH Fahrweg Kurt-Schumacher-Str. 8 60311 Frankfurt am Main</div><div>VGF</div></div>				
Projekt Südbahnhof -Gleiserneuerung				
Planbezeichnung	Grundstrecke	Teilabschnitt	Gewerk	
Querschnitt Gitterträgerschwelle	8000	-0000	GL	
Bezeichnung		Datum	Name	Anlage
Regelprofil	bearb.	24.09.09	Knauer	Blattnr.
-	geprueft	24.09.09	König	Maßstab
	genehm.	-	-	Projekt
Plannummer	Index			
RiGleisGitterträgerschwelleSüdbahnhof_2.dgn	-			