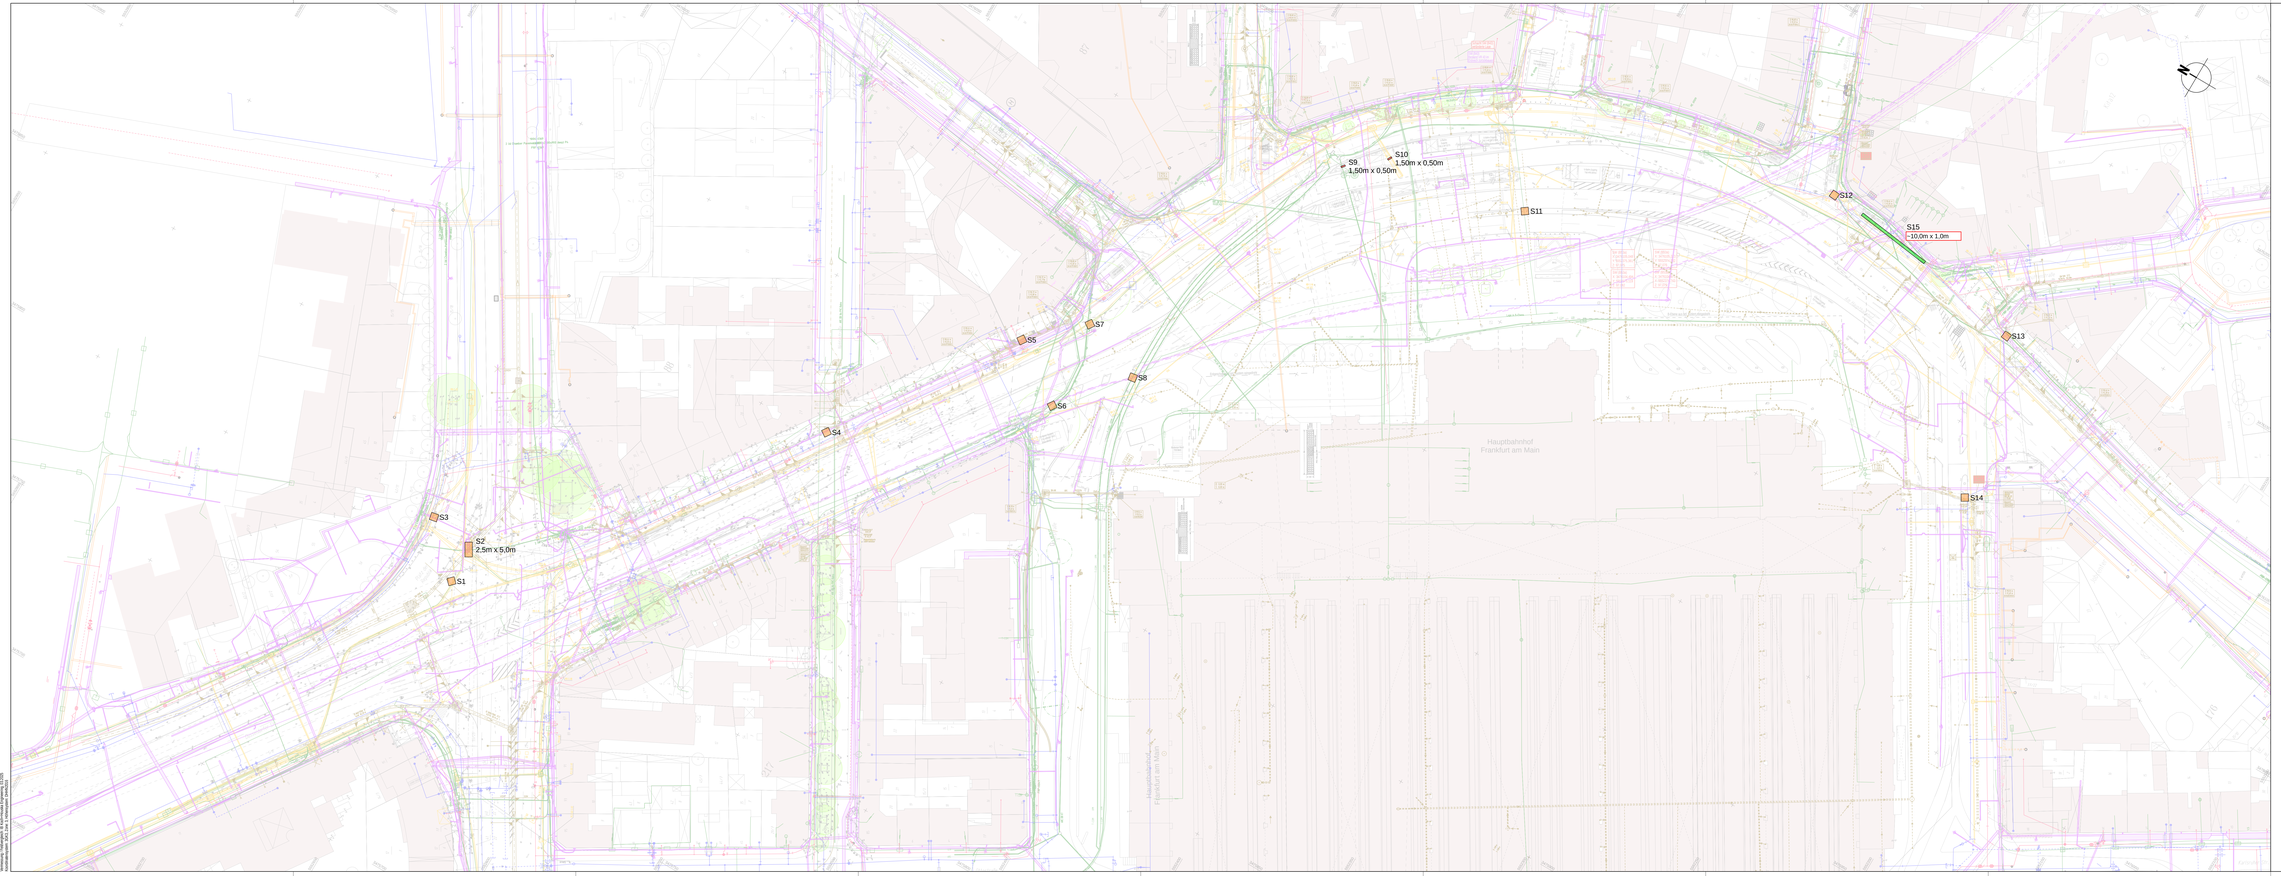

LEGENDE LEITUNGEN

Bestand

- Fernmelde
- IKT-Trasse (ATN) (Stadt Frankfurt)
- LSA (Stadt Frankfurt)
- Elektroleitung (NRW)
- Beleuchtung
- Mischwasserrohr
- Mischwasserkanal (DWA01)
- Fernwärmeleitung (NRW)
- Gasleitung (NRW)
- Trinkwasserleitung (NRW)
- GasLine
- Telekom AG
- Vodafone
- Verizon
- 1&1 Versatel (Glasfaser)
- Zayo Infrastructure
- BT Germany
- LWL (NRW)
- Colt
- wifirelevators GmbH
- Lumen Technologies Germany mbH Kohler Cerkurg/LPA
- NGN Fiber Network GmbH&Co.KG
- Lumen Technologies, vorr.Lumen Technologies Germany mbH
- DB Immobilien GmbH

Planung

- IKT
- LSA
- Leerrohr: 40/33
- Fernwärme
- Gas
- Trinkwasser
- Telekom
- 1&1 Versatel
- Zayo
- BT
- Colt
- wifi
- Lumen
- L+2

SS Beleuchtungsmast
Fahrleitungsmast

Strichstärke/Kb Schachtentwässerung

Bäume Bestand / Planung

Bestand
Planung

LSA/VSA

LEGENDE SUCHPUNKTE

Bestand

- Suchpunkt Fahrleitungsmast mit Tiefbetrage B-Ebene - VGF
- Suchpunkt Fahrleitungsmast - VGF
- Leitungsanlage mit Tiefbetrage B-Ebene - Stadt Frankfurt
- Suchpunkt LSA Mast/Parkelmast - Stadt Frankfurt
- Suchpunkt Baum - Stadt Frankfurt

Abmessungen Suchschlitze: 2,5m x 2,5m
Abweichende Größen sind im Lageplan eingetragen

- Kein Gewähr für die Richtigkeit und Vollständigkeit der Leitungsnetzen. Eintragungen gem. Angaben der Leitungsträger !!!
- Die Lageplan ist vor Beginn der Bauarbeiten mit den Leitungsträgern und den ansässigen Leitungsbetriebsstellen der einzelnen Versorgungs-Unternehmen zu beschaffen und diese bei der Bauausführung zu beachten.
- Die Leitungspläne sind das Ergebnis einer vorhandenen Leitungsmitgliedsinformation. Sie dienen der Berücksichtigung der Verlegungs-Planung und der Bauausführung.
- Die exakten Bereiche, in denen der Ausw. Leitungsgegebenen erforderlich sind, werden durch die Versorgungsunternehmen festgelegt.
- Die Pläne ersetzen keine Ausführungsplanung für die einzelnen Versorgungsunternehmen/Gesamtausbau dar.

Planstand Fachplanung	
Vermessung (Koch + Housba Engineering)	15.11.2025
Halteststellendacher (Schneider & Schumacher)	02.03.2026
Freiastlagen (bpr)	16.12.2025
Fahrleitung (Chexorn)	04.12.2025

Stadtwerke Verkehrsgesellschaft
Frankfurt am Main mbH
Infrastrukturprojekte
Kurt-Schumacher-Str. 8
60311 Frankfurt am Main

VGF

STADT FRANKFURT AM MAIN
DER MAGISTRAT
Amt für Straßenbau und Erschließung
Adam-Riese-Straße 25, 60327 Frankfurt am Main
Amt für Straßenbau & Erschließung

Planverfasser
BPR Ingenieure GmbH & Co. KG
Mitglied im Verbund der BPRGruppe
Döhrbruch 10-5 30916 Hannover
+49 511 880 05 0 info@bpr-hannover.de www.bpr-gruppe.de

Projekt
Viergleisiger Ausbau der Straßenbahnhaltestelle Hauptbahnhof in Frankfurt am Main

Baulos	Grundstrecke	Teilabschnitt	Gewerk
	-	-	-

Bezeichnung		Datum	Name	Anlage	10.4
Lageplan Suchschlitze Stadt Hauptbahnhof und Düsseldorfer Straße	bearb.	25.09.25	NL/NE	Blatt-	5
	geprüft			Maßstab	1:500
	genehm.			Projekt	3VG
Plannummer				Index	
LOS00_3_BPR_LTB_002SL_01-0500_Suchschl-STADT					

Datei: V:\Projekte\Frankfurt am Main\Hbf\Suchschlitze\LOS00_3_BPR_LTB_002SL_01-0500_Suchschl-STADT.dwg
Bearbeitungsmaßstab: 1:500 Papierformat: 841 x 594 (A1) Plotmaßstab: 1:1
Bearbeitungsmaßstab: 1:500 Papierformat: 841 x 594 (A1) Plotmaßstab: 1:1