

Regeldetail
Auflager Pi-Plattendecke auf Stb.-Wand
M=1:25

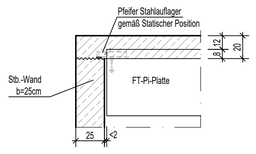

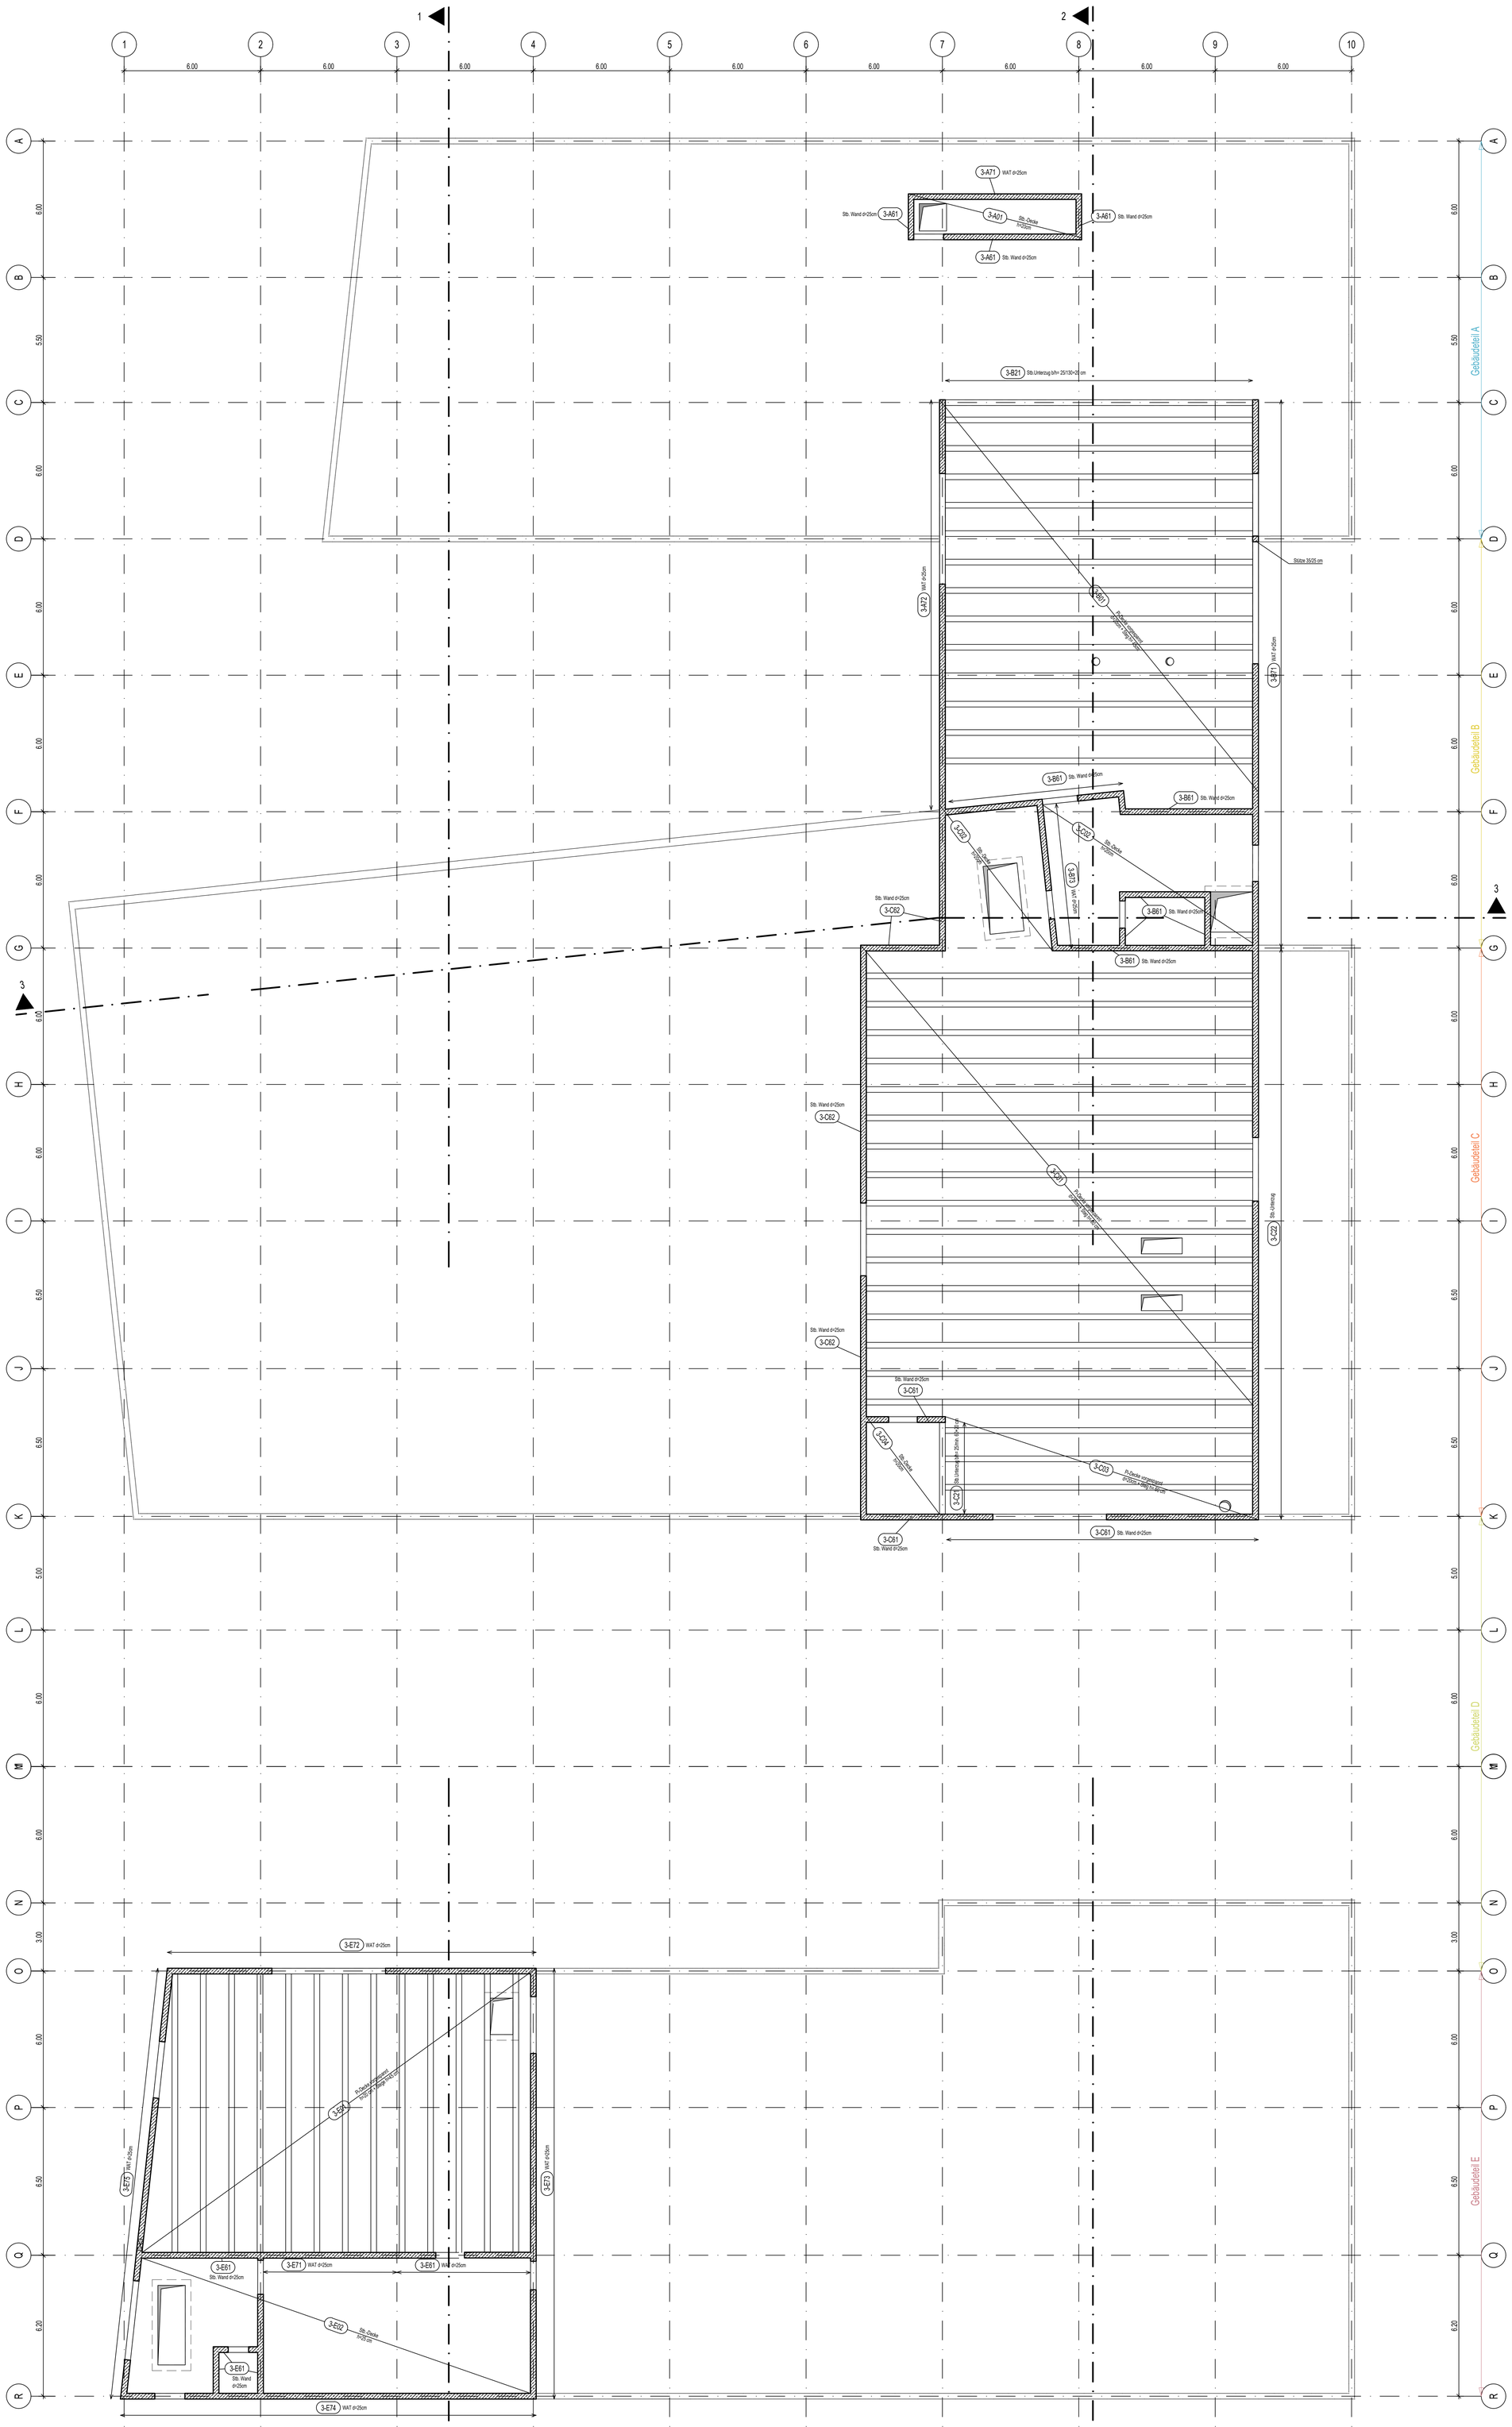

Lasten: siehe Lastenpläne

Betongüte und Expositionsklassen:
(bzw. siehe Grundriss)

Gründungsbauteile	C30/37 WU	XC2/WF
Kellergeschoss	C30/37 WU	XC2/WF
Bodenplatte	C30/37 WU	XC2/WF
Bodenplatte Fahrzeughalle	C30/37 WU	XC3/WF
Regelbereich: (größere Betongüten diehe Grundriss)		
Stützen/Wände	C30/37	XC1/W0
Decken	C30/37	XC1/W0
Dachdecke	C30/37	XC3/WF
Wände im Fahrbereich Garage mit Abdichtung		
Wände	C30/37	XC3/WF
Pi-Platten (FT)	C40/50	XC1/W0
Trägerrost	C50/60	XC1/W0
Geilinger Stütze	Stahlverbundstütze	XC1/W0

Baustoffe

Mauerwerk	KS-12-1,2-MG IIa
Batonstahl	B500
Spannstahl	St1660/1860 (FT-Spannbett)
Spannstahl	St1660/1860 (OB-nachträglicher Verbund)

DYWIDAG Litzenspannverfahren im Verbund
Spannglied 6-05 Ap = 750mm² (Trägerrost)
Spannglied 6-07 Ap = 1050 mm² (Überzug EG)
gemäß ETA-13/0839 / Z-13.71-130839

Legende:


- Stahlbeton
- Mauerwerk
- Stahlbeton im Grundriss darüber
- Mauerwerk im Grundriss darüber
- Tabuzone für Durchbrüche / Kernbohrungen

N

Höhenlagen:
Leitstelle Gebäudeteile A-C
OKFF ±0.00 = 312.50 ü. NHN

Kabelnetz Gebäudeteile D-E
OKFF -0.35 = 312.15 ü. NHN

Gebäudeaufbau

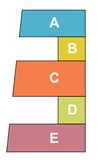

SBK 2
(intern)
Gewerke-Verteiler gemäß Sicherheitsanforderung:
alle Projektbeteiligte

Index	Änderungen-Name	Datum	Name

PLANINHALT
Obergeschoss 3

PROJEKT
ILK - ILK _ Integrierte Leitstelle und Kabelnetz
Entwurfsplanung

FORMAT	MASSSTAB	ERSTELLT	BEARBEITET	HÖHENLAGE
.90*1.20m	**1:100**	**31.01.25**		**± 0,00m = 312,50 ü. NHN**

PLANNUMMER: **ILK_L4_X_ _GR_E03_POS_001**
INDEX: **00**