


GEBÄUDEWESTSEITE - Mauer Sicherheitszaun M 1:100

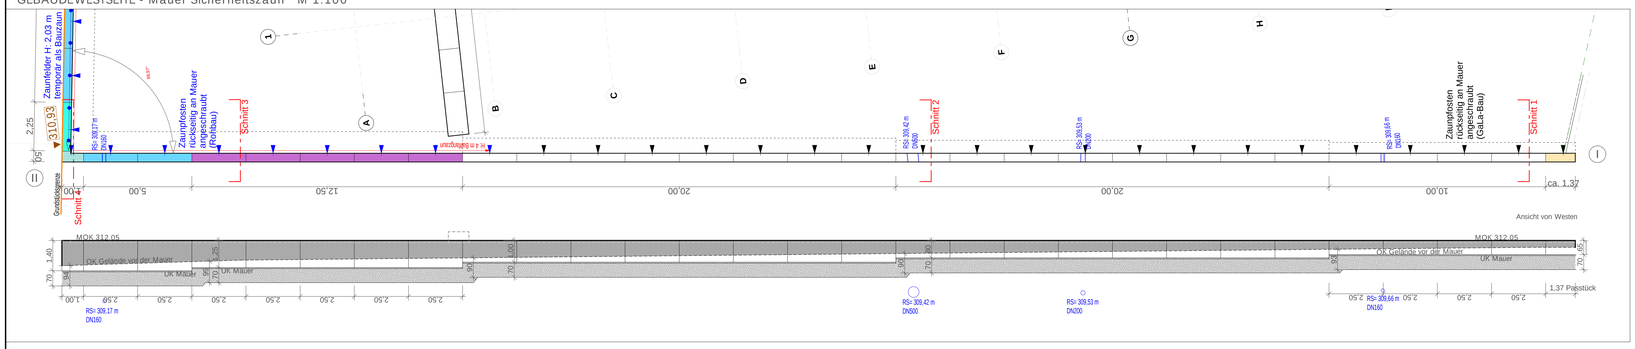

GEBÄUDENORDSEITE - Mauer Sicherheitszaun M 1:100

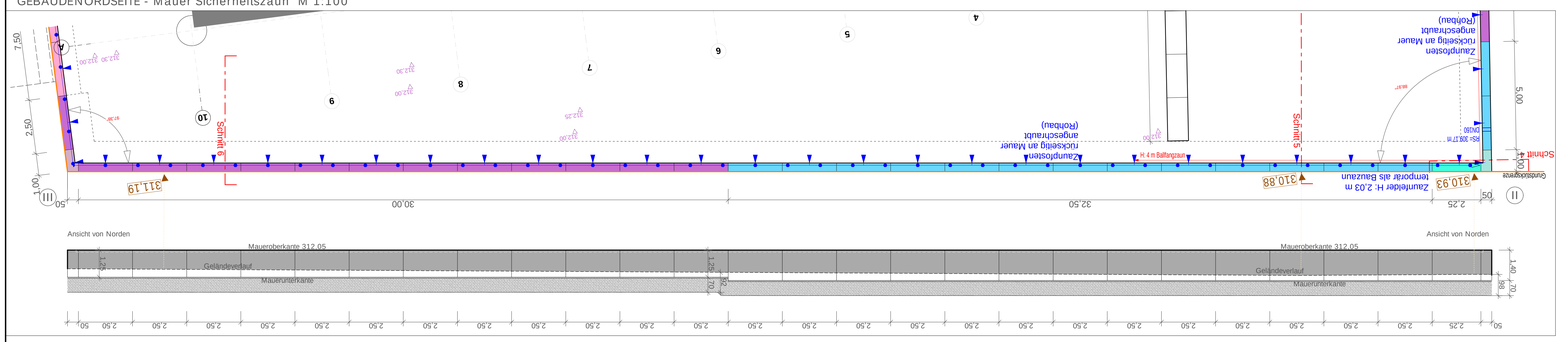


GEBÄUDEOSTSEITE - Mauer Sicherheitszaun und Mauer Zugang Technik M 1:100

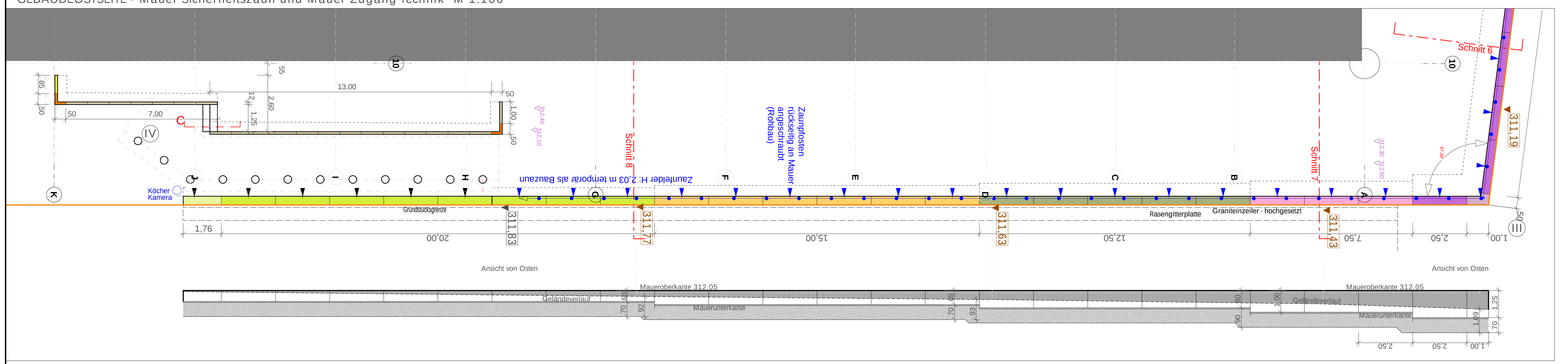


LAGEPLANÜBERSICHT M 1:200

NORDSEITE

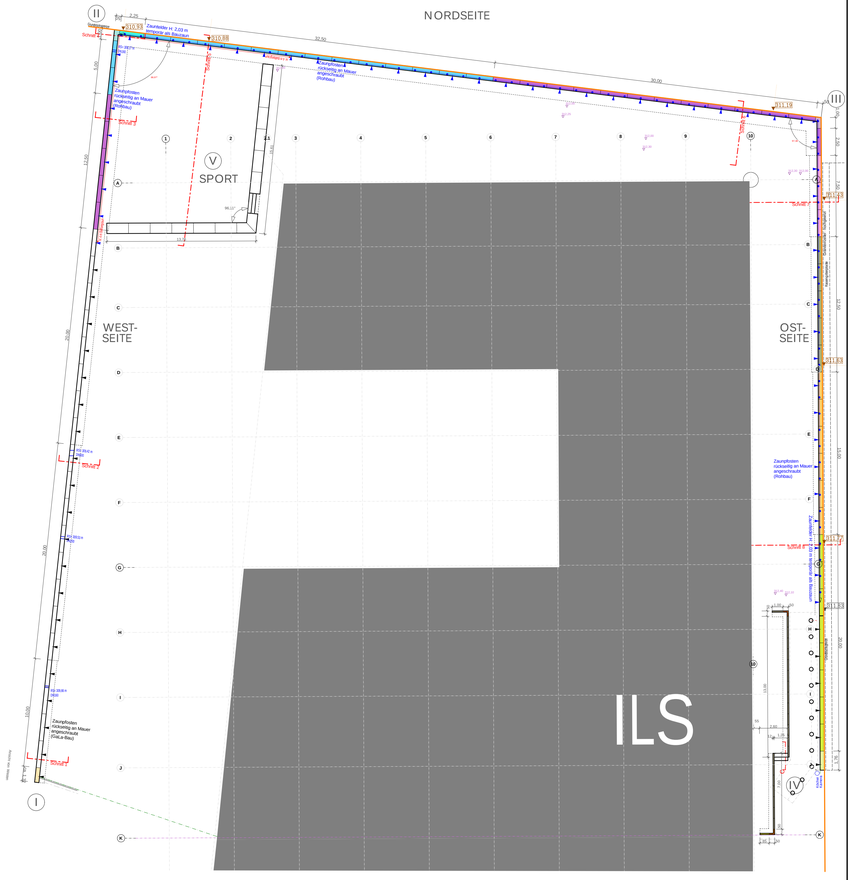

Mauer Sicherheitszaun SCHNITTE M 1:50

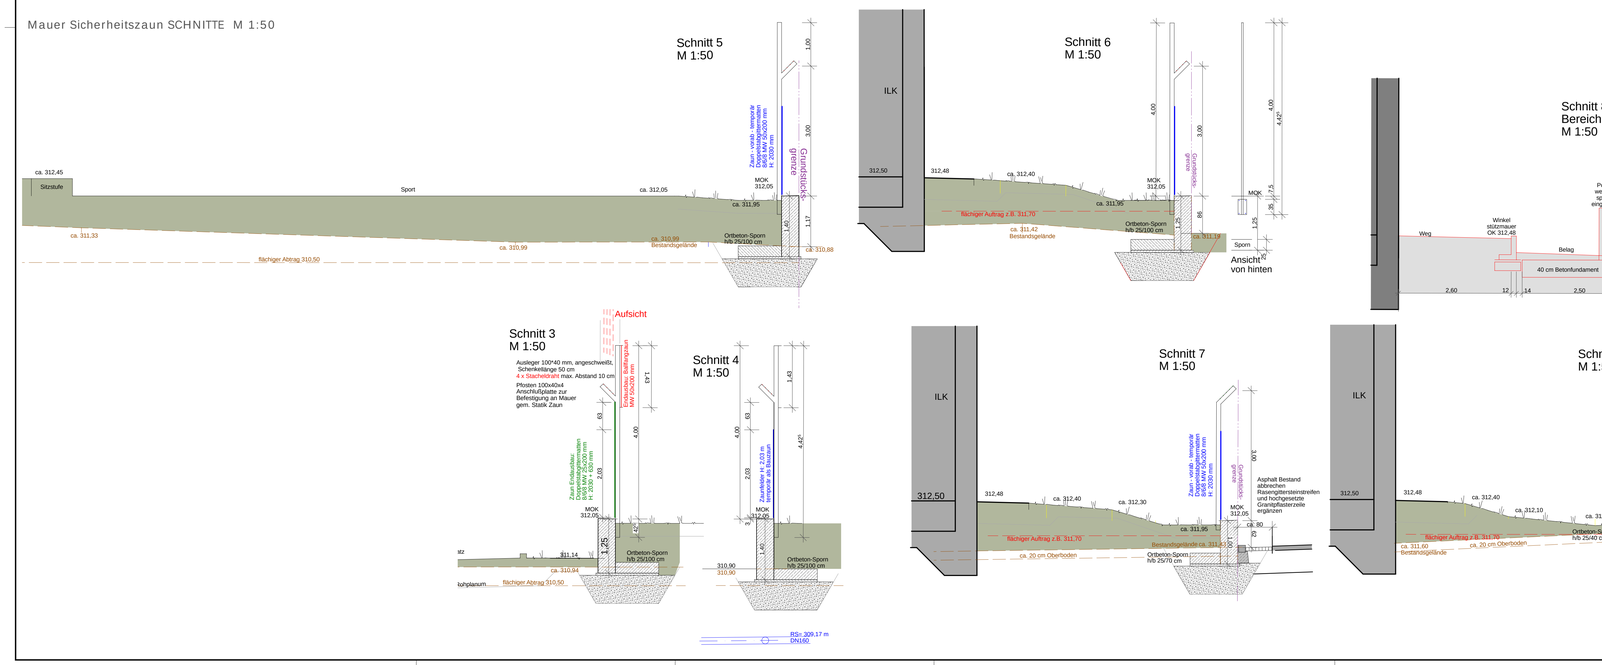

Gewerk Rohbau:

MAUER B: 40 cm - Betonfertigteile

Einfassungsblock Sichtbeton grau gesandet gem. Musteroberfläche G3010, Vorder- Ober- und 20 cm der Rückseite gesandet,
Formate: siehe Angaben unten, Kanten3 mm angeschliffen,
unterseitig 2x Gurtaussparungen Versetzhilfen,
an der unteren Rückseite mit Rückbiegeanschluß - zum betonieren eines Fußes (Sporn) für die Standsicherheit vor Ort,
Produktion nach DIN EN 13198, Qualitätsrichtlinie für Oberfläche
Optik: SB 4 gem. Merkblatt Sichtbeton,
Fertigteile mit CE-Zeichen zertifiziert durch die TU München (gem. Zertifikat),
Beton: C35/45 XF1

8 St	Mauer H: 50 cm, L: 250 cm, Sporn h/b: 25/40 cm, im Bereich Poller Sporn zunächst weglassen
1 St	Mauer H: 50 cm, L: ca. 137 cm-Pass
6 St	Mauer H: 65 cm, L: 250 cm, Sporn h/b: 25/50 cm
5 St	Mauer H: 80 cm, L: 250 cm, Sporn h/b: 25/60 cm
3 St	Mauer H: 100 cm, L: 250 cm, Sporn h/b: 25/70 cm
18 St	Mauer H: 125 cm, L: 250 cm, Sporn h/b: 25/100 cm
15 St	Mauer H: 140 cm, L: 250 cm, , Sporn h/b: 25/100 cm
1 St	Mauer H: 140 cm - L: ca. 225 cm-Pass
1 St	Mauerecke H: 140 cm, L: 50/100 cm
1 St	Mauerecke H: 125 cm, L: 50/100 cm

PROJEKT-NR.	PROJEKT	BAUAB.-SCHNITT	LOS	LEIST.-PHASE	NUMMER	INDEX
22-23	ILK	-	-	5	15	C

ILK_L5_FA1_AO_LA_E00_AUS_515_

LANDSCHAFTSARCHITEKT

PLANUNGSSTUFE	BEARB.	GEZ.	DATUM
Ausführungsplanung	MüVo		21.05.2026

LISTE DER REFERENZIERTEN DATEIEN — DATUM — GEZ

SBK 1 (offen)

Nr.	Datum	Art der Änderung	Bearbeiter
B	14.10.26	Änderung Entwässerung Nachbar Ost	Vo
B	01.10.26	Aktualisierung Leistung Rohbau	Vo
A	07.08.26	Aktualisierung, Angaben zu Anschlußplatte Zaun	Vo

Kartengrundlage / Luftbild / Geobasisdaten: © Landesamt für Vermessung und Geoinformation

Plannummer: ILK_L5_FA1_AO_LA_E00_AUS_515 — Technische Platz Nummer: 8501056847 4 Bamberger Str.

Gemarkung: Schnepfenreuth — Flurnummer: 262/30

M 1:200/100/50 — im Original

NÜRNBERG

Integrierte Leitstelle und Kabelnetz Außenanlagen Leitstelle ILS Geländemauern

bearbeitet	Servicebetrieb Öffentlicher Raum Nürnberg
gezeichnet	Planung und Bau
SÖR/1-G/3	SÖR / 1-G
SÖR/1-G	Nürnberg, ...

1,00 m² LVH = 1189 / 841 mm