
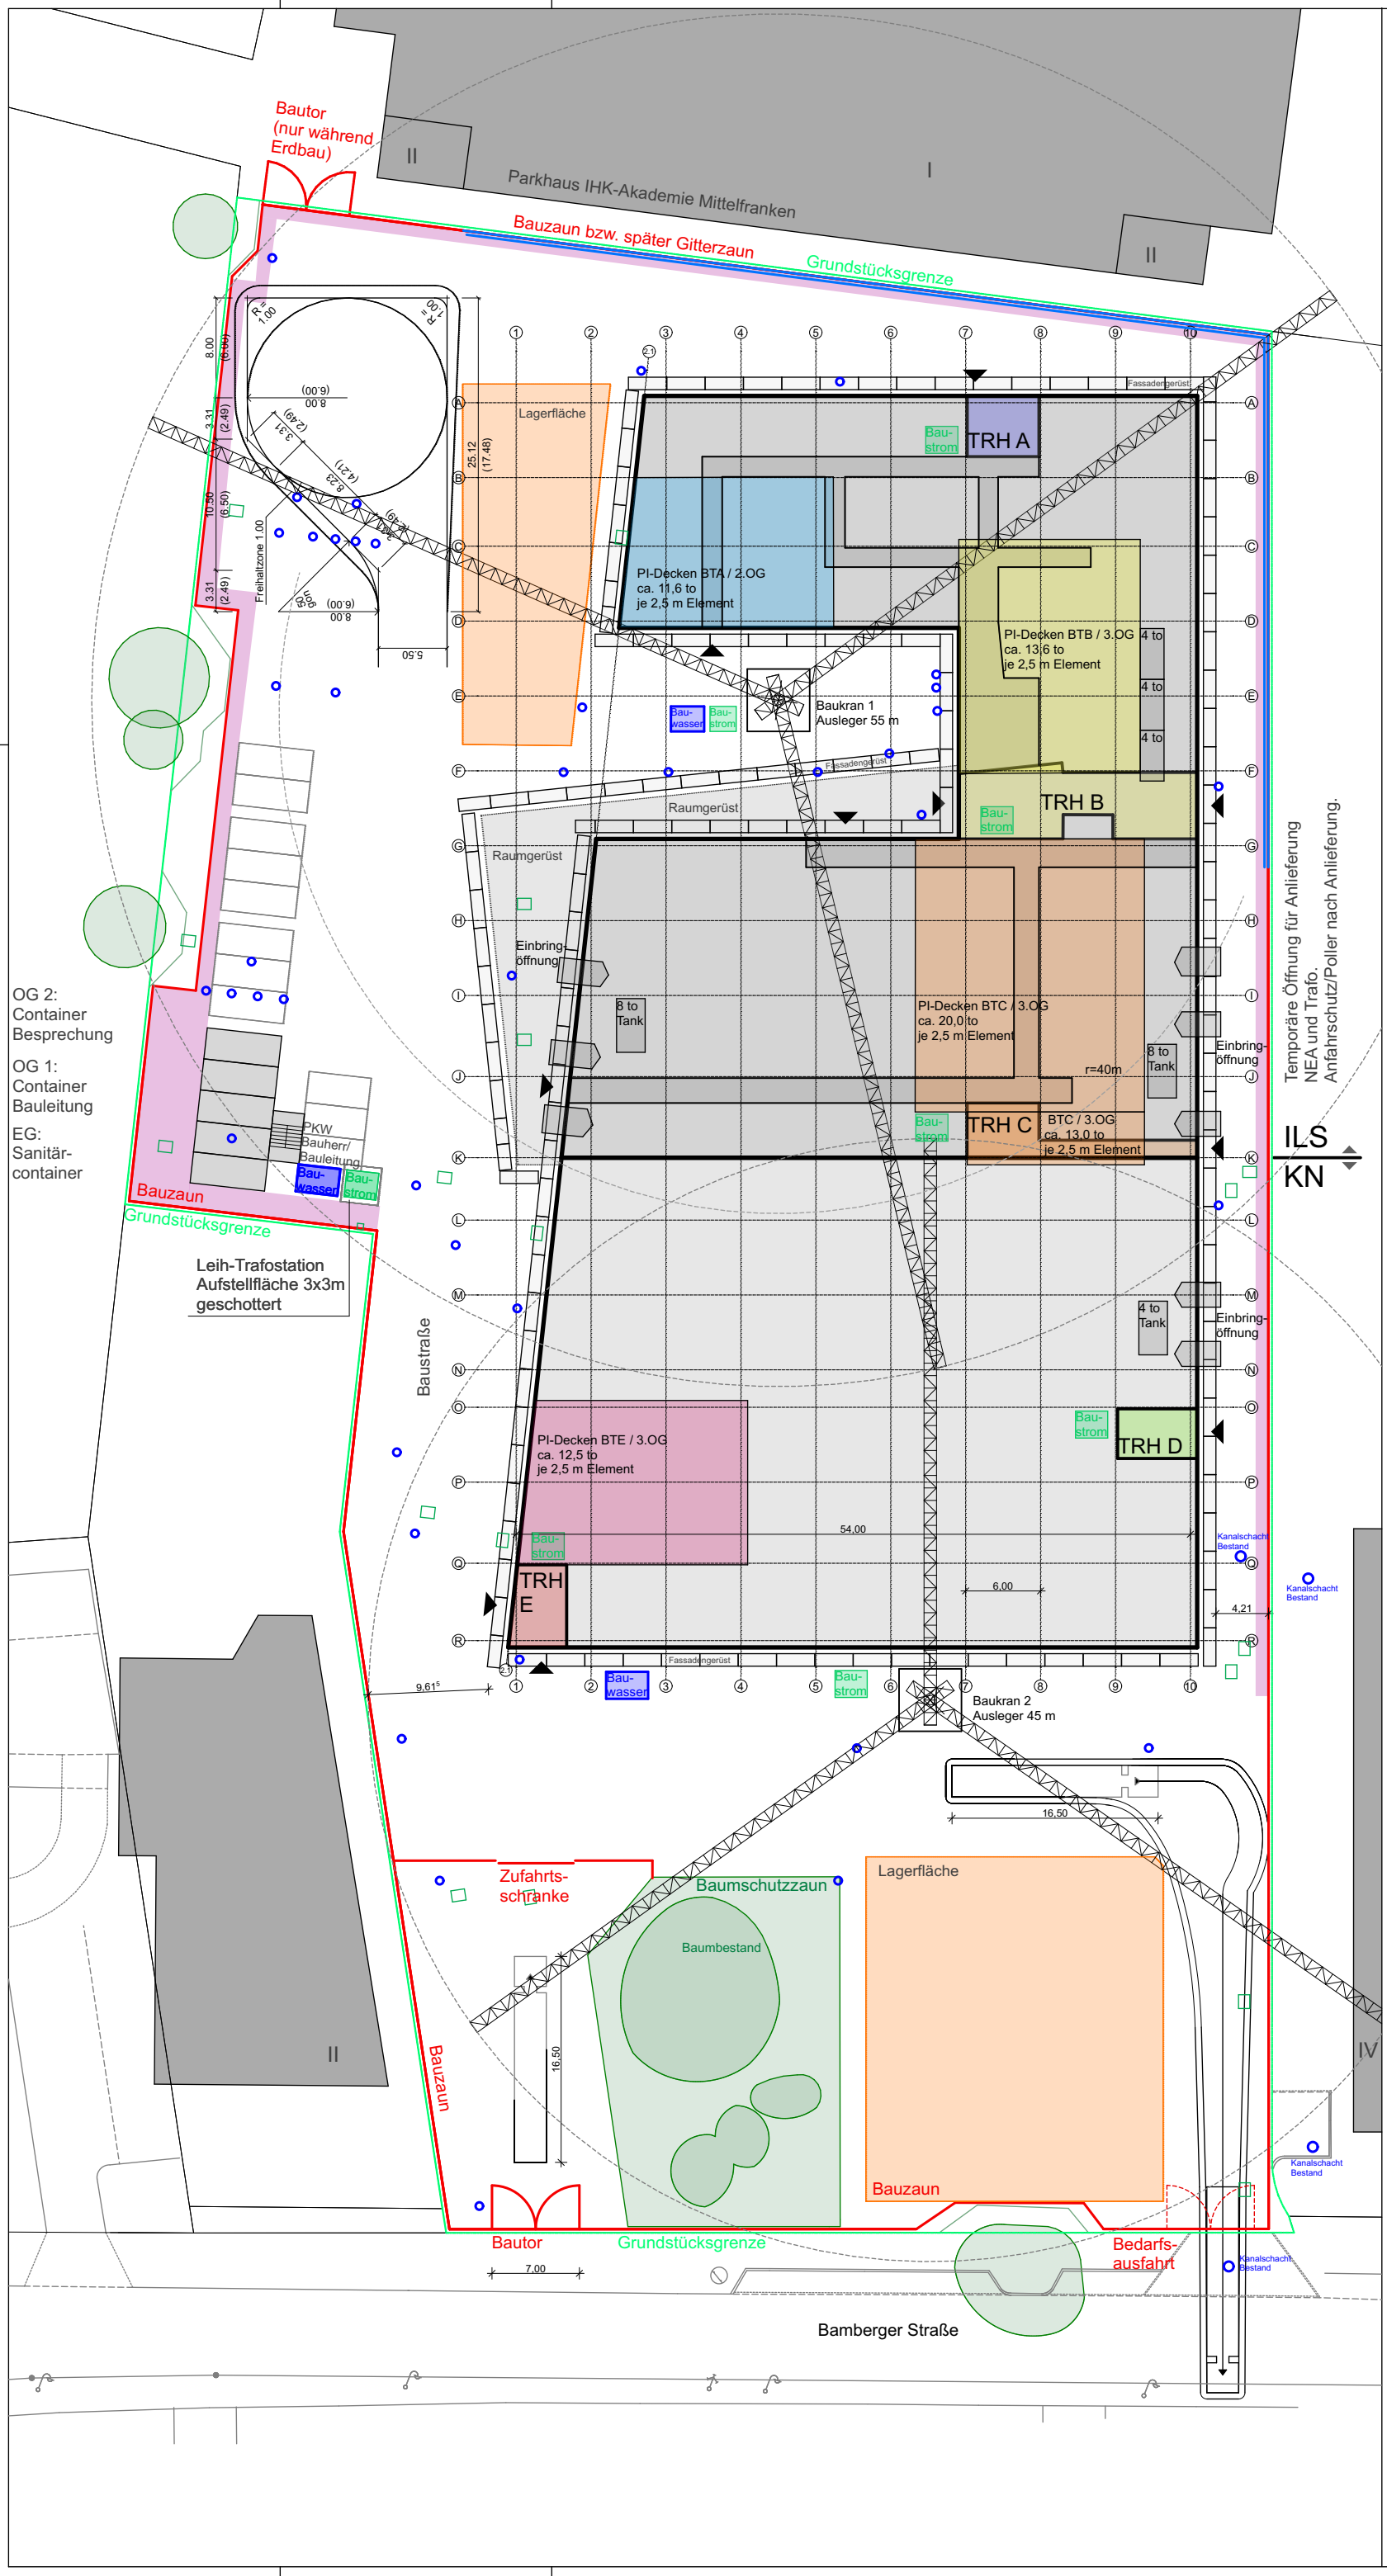


LEGENDE

- Grundstücksgrenz
- Bauzaun (einfach)
- Bauzaun Bretterzaun
- Zaun Gitterfeld
- Sicherheitsstreifen (keine Materiallagerung?
- Zugschächte ELT
- Kanalschacht neu
- Videoüberwachung

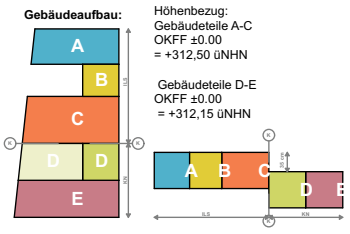

N

SBK 1
(offen)

PROJEKT
ILK
Ausschreibung - LP6

PLANINHALT
Baustelleneingrichtugsplan
Bauphase 0 +1 (SST 0)
Gründung, Rohbau, Hülle und Dach

BAUHERR*IN
Stadt Nürnberg - Hochbauamt
Marientorgraben 11
90402 Nürnberg
Tel: 0911 231 4200
E-Mail: h@stadt.nuernberg.de

PLANVERFASSER*IN
ganzWerk GmbH
Königstorgraben 7
90402 Nürnberg
Tel: 0911/33 11 11
E-Mail: info@ganzwerk.de

HAUSTECHNIK_HKLS

HAUSTECHNIK_ELT

FORMAT	MASSSTAB
A3	1:500
ERSTELLT	BEARBEITET
23.10.2026	sr
PLANNUMMER	INDEX
ILK_L5_X_gW_UE_G00_BAU_001	-